


Isikliku kasutusõiguse seadmise plaan

20152 Lokuta-Kehtna tee
Katastritunnus 29202:005:1296
Registriosa nr 13261850

Passiivse elektroonilise side juurdepääsuvõrgu rajamine
Kalbu külas
Töö nr: VT1925

M 1:1000 (1 cm = 2.5 m), A4 PLAAN 7/7

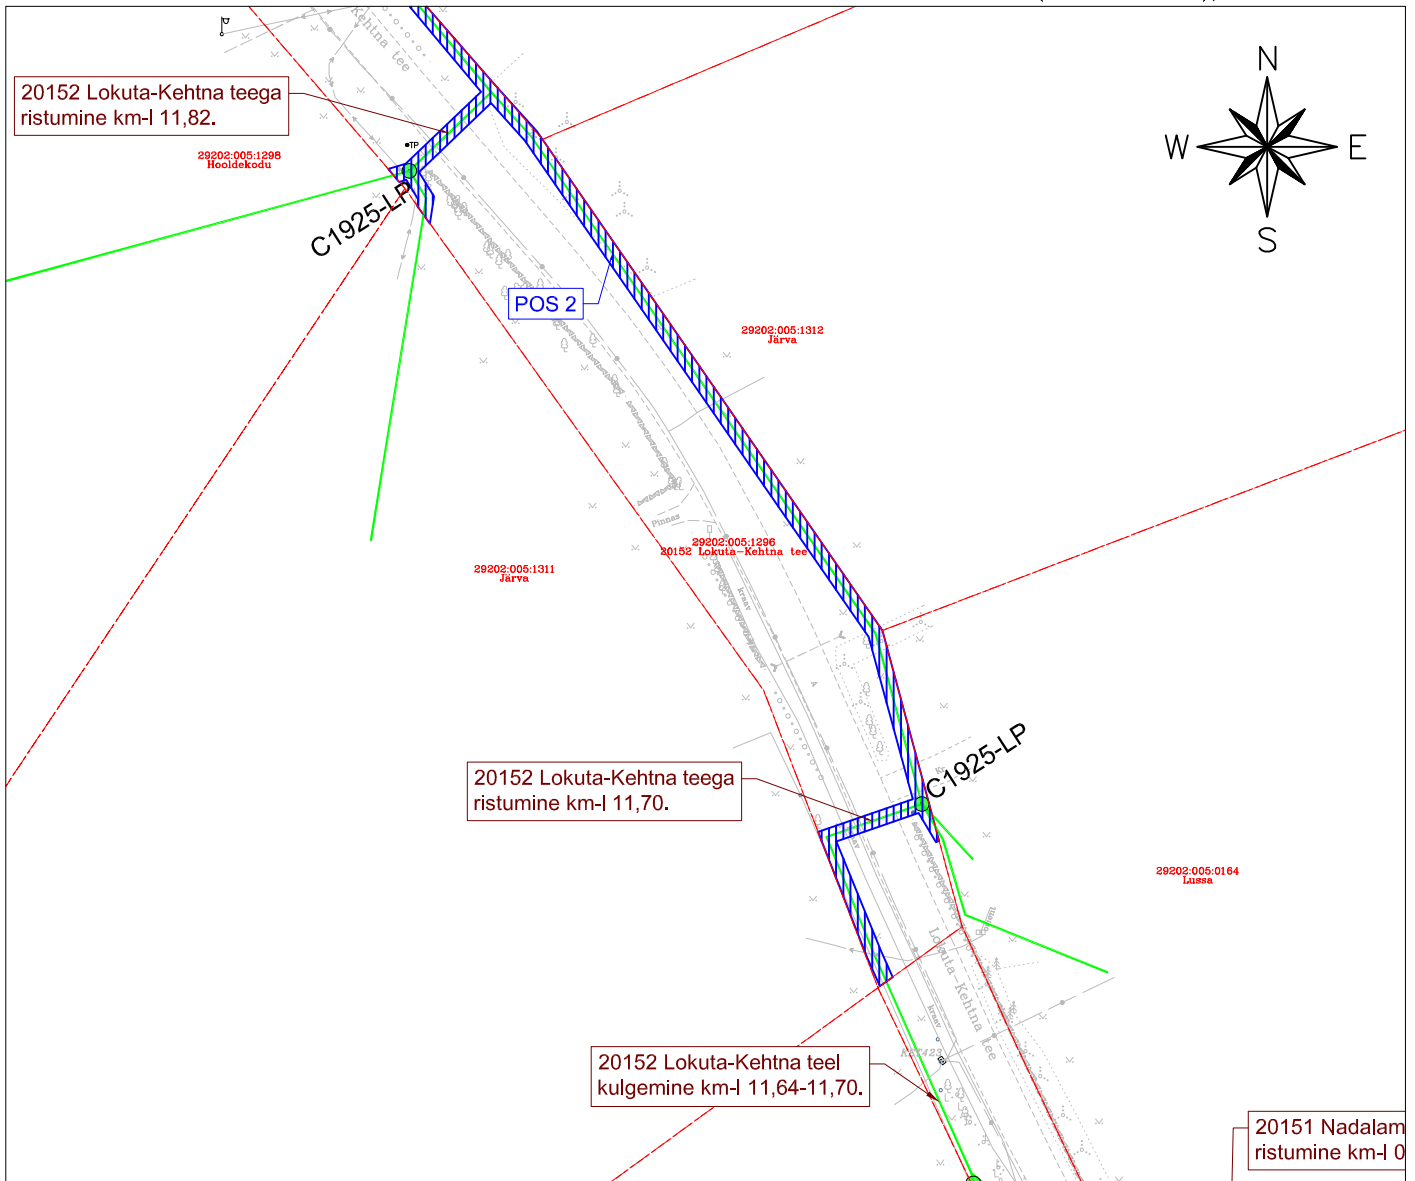

TINGMÄRGID:

- Katastriüksuse piir
- Projekteeritud side maakaabelliin
- Projekteeritud sidekaev
- C1925-LP Projekteeritud side liitumispunkt

 Isikliku kasutusõiguse ala
kokku ca 2326 m²

| Jrk nr | IKO ala pos nr püaanil | Kinnistu registriosa nr | Katastriüksuse tunnus, nimi ja sihtotstarve | Asukoht riiigtee (nr ja nimi) suhtes (tõigu algus ja lõpp km) | Ala pindala m ² |
|--------|------------------------|-------------------------|--|---|----------------------------|
| 1 | Pos 1 | 13261850 | 29202:005:1296 20152 Lokuta-Kehtna tee Transpordimaa | Kulgemine 20152 Lokuta-Kehtna tee KM 12,34-12,85 | 1107 m ² |
| 2 | Pos 2 | 13261850 | 29202:005:1296 20152 Lokuta-Kehtna tee Transpordimaa | Kulgemine 20152 Lokuta-Kehtna tee KM 11,70-12,27 | 1219 m ² |

Koostaja:
Keskonnaprojekt OÜ
Taotluse esitaja:
Enefit Connect OÜ