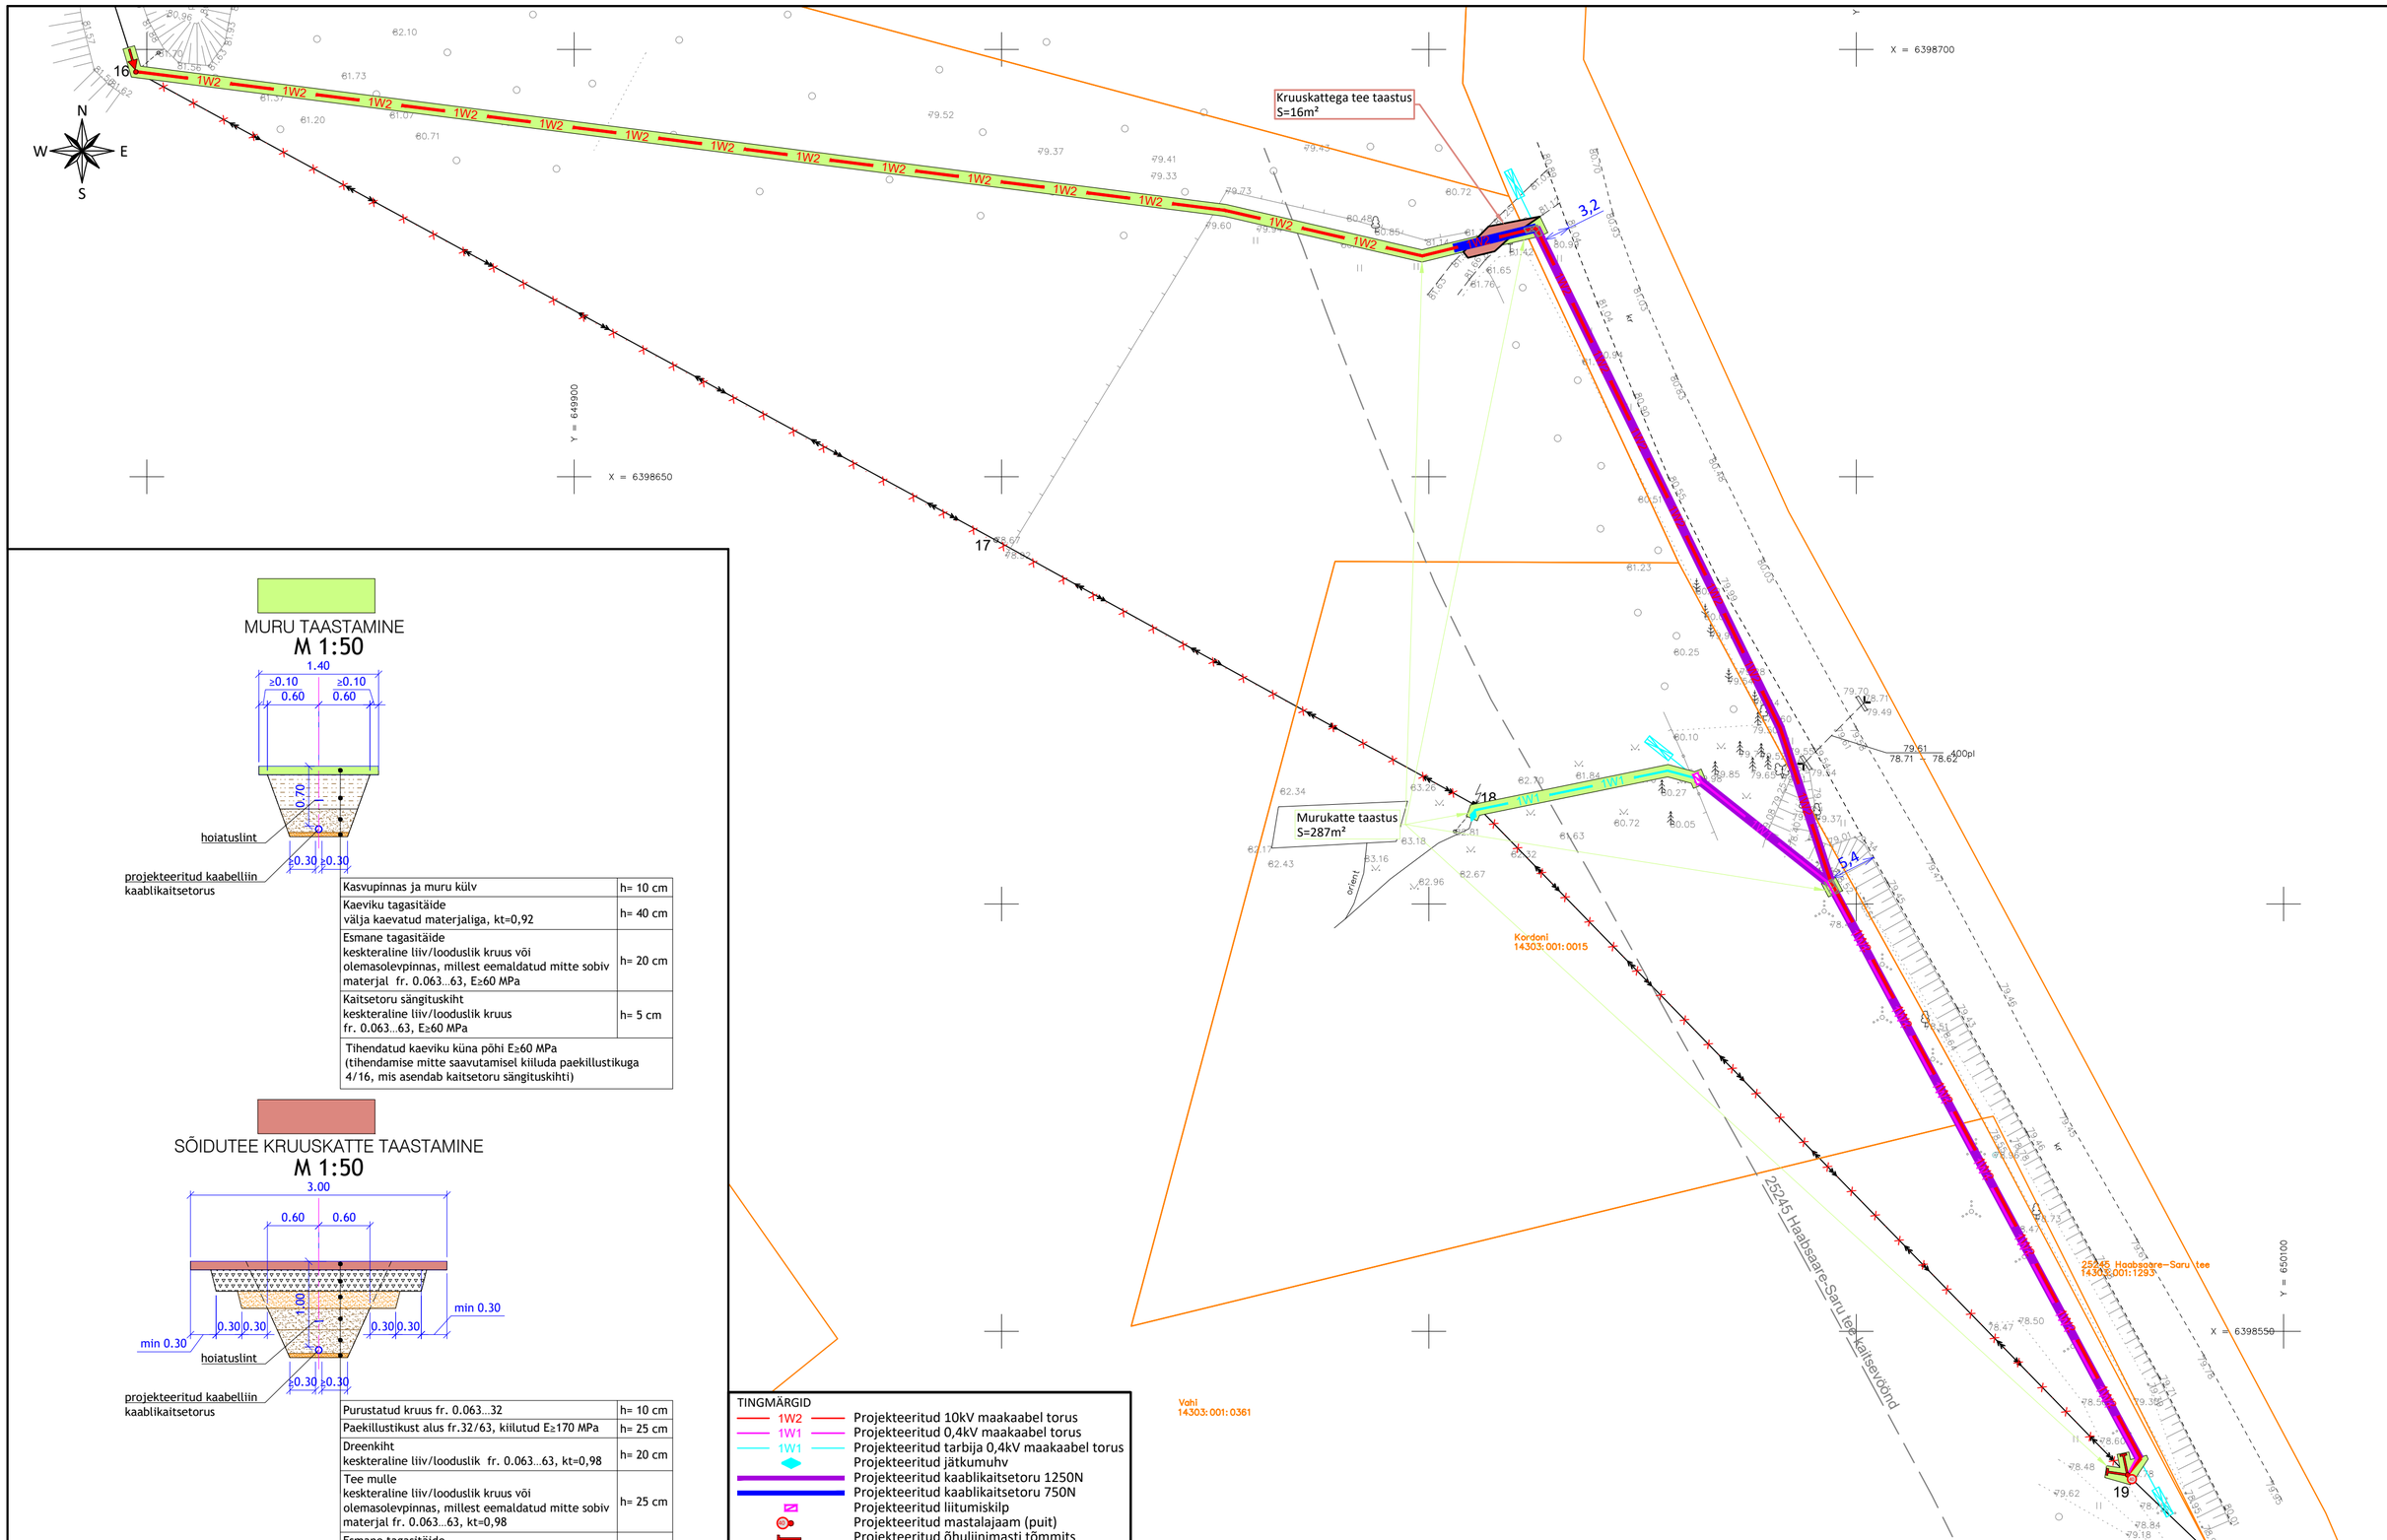

MURU TAASTAMINE

M 1:50

Kasvupinnas ja muru külv	h= 10 cm
Kaeviku tagasitäide välja kaevatud materjaliga, kt=0,92	h= 40 cm
Esmane tagasitäide keskteraline liiv/looduslik kruus või olemasolevpinnas, millest eemaldatud mitte sobiv materjal fr. 0.063…63, E≥60 MPa	h= 20 cm
Kaitsetoru sängituskiht keskteraline liiv/looduslik kruus fr. 0.063…63, E≥60 MPa	h= 5 cm
Tihendatud kaeviku küna põhi E≥60 MPa (tihendamise mitte saavutamisel kiiluda paekillustikuga 4/16, mis asendab kaitsetoru sängituskihti)	

SÕIDUTEE KRUUSKATTE TAASTAMINE

M 1:50

Purustatud kruus fr. 0.063…32	h= 10 cm
Paekillustikust alus fr.32/63, kiilutud E≥170 MPa	h= 25 cm
Dreenkiht keskteraline liiv/looduslik fr. 0.063…63, kt=0,98	h= 20 cm
Tee mulle keskteraline liiv/looduslik kruus või olemasolevpinnas, millest eemaldatud mitte sobiv materjal fr. 0.063…63, kt=0,98	h= 25 cm
Esmane tagasitäide keskteraline liiv/looduslik kruus või olemasolevpinnas, millest eemaldatud mitte sobiv materjal fr. 0.063…63, E≥65 MPa	h= 20 cm
Kaitsetoru sängituskiht keskteraline liiv/looduslik kruus fr. 0.063…63, E≥65 MPa	h= 5 cm
Tihendatud kaeviku küna põhi E≥65 MPa (tihendamise mitte saavutamisel kiiluda paekillustikuga 4/16, mis asendab kaitsetoru sängituskihti)	

TINGMÄRGID

- 1W2 — Projekteeritud 10kV maakaabel torus
- 1W1 — Projekteeritud 0,4kV maakaabel torus
- Projekteeritud tarbija 0,4kV maakaabel torus
- Projekteeritud jätkumuhv
- Projekteeritud kaablikaitsetoru 1250N
- Projekteeritud kaablikaitsetoru 750N
- Projekteeritud liitumiskilp
- Projekteeritud mastalajaam (puit)
- Projekteeritud õhuliinimasti tõmmits
- Projekteeritud õhuliinimasti tugi
- Projekteeritud maanduspaigaldis
- Projekteeritud raieala
- Demonteeritavad seadmed
- Kinnistu piir
- Olemasolev õhuliinimast
- Olemasolev 10kV õhuliin
- Puurmasin
- Lahtise kaeviku ala
- Murukatte taastamine
- Kruuskattega tee taastamine

Tellija: Alar Tamming			Joonis: Katendite taastamise asendiplaan	Joonise nr	Mõõtkava	Leht
				EL-02	1:500 / A2	1/1
Staadium	Tööprojekt		Töö nimetus: Kordoni ja Vahi kinnistutel elektrivõrgu ümberehitus	Muudatus		Kuupäev
Koostas	V. Sooäär					
Kontrollis	V. Sooäär					
Proj.kood	TC0173		Aadress: Ähijärve küla, Antsla vald, Võru maakond			
Töö nr	23_2849					
Kuupäev	10.01.2024					

E-SERVICE ELEKTRITÖÖD
Salve 2a Tallinn 11612
Tel: (+372) 6 701 066
www.eservice.ee
Elektritööde reg.nr.: EL10360030-0001

23_2849_TP_EL-02_Katted_240110_VS