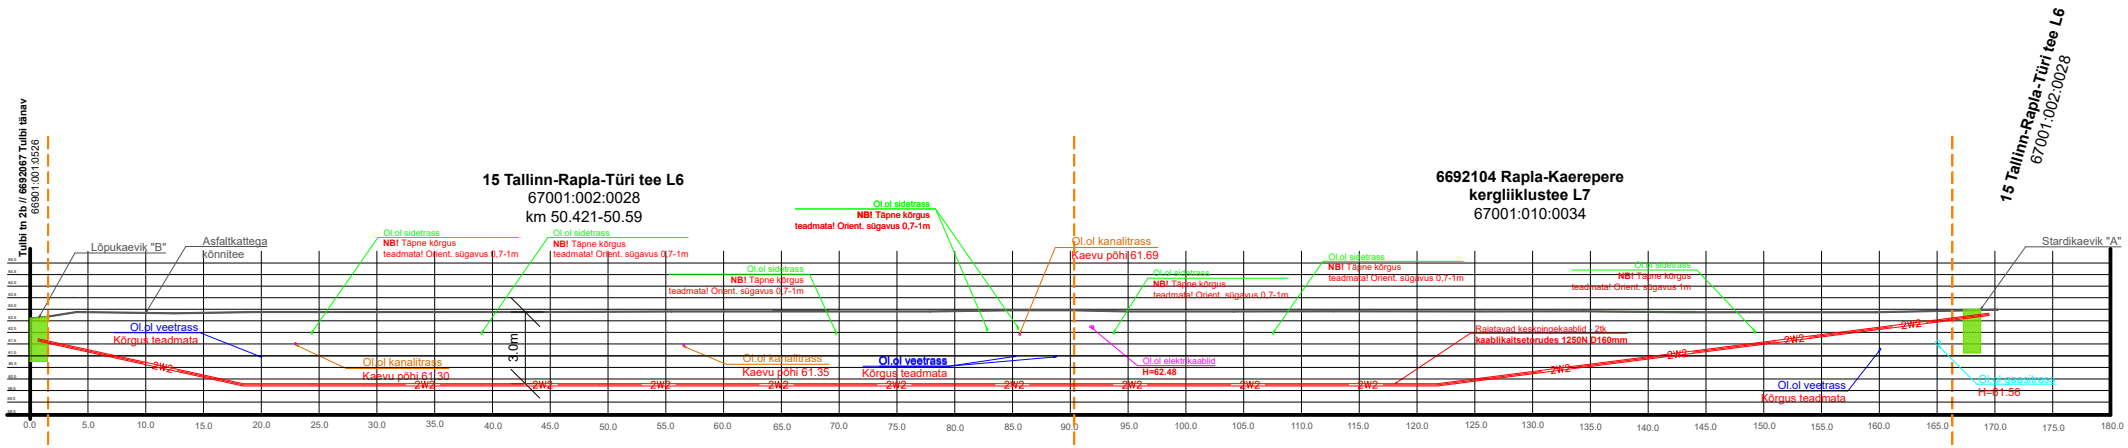

Rajatavad maakaablid kaitsetorus KINNISELT 1250 N
Stardi ja lõpukaevik

Märkused:
1. Tehnovõrkude sügavused on orienteeruvad! Selgitada välja enne tööde algust.
2. Ristmevälja joonist vaadelda paralleelselt asendiplaaniga.

Tellija: elektrilevi	Töövõtja: enersense	Aadress: Mõigu 3, Tallinn 10112 Reg. nr: 11445550	Kuupäev: 03.07.2025 Töö nr: 03/05/1117
Töö nimetus: Viljandi mnt 124 liitumine, Rapla linn, Rapla vald, Rapla maakond LC1117		E-mail: sander.kotter@enersense.com Tel nr: +372 5547 836	Joon nr: 003 Mõõtkava:-
Joonise nimetus: Ristmevälja joonis Puurimislõik A-B		Projekteeris: Sander Kotter Kontrollis: Janar Kubbi	