


ISIKLIKU KASUTUSÕIGUSE SEADMISE PLAAN

55601:004:0016
46 Tatra - Otepää - Sangaste tee L2
Otepää linn, Otepää vald, Valgamaa

Mõõtkava 1:500 (A4)
Leht 1 (Lehti 1)

Koostaja: K. Kangro
k.kangro@leonhard-weiss.com

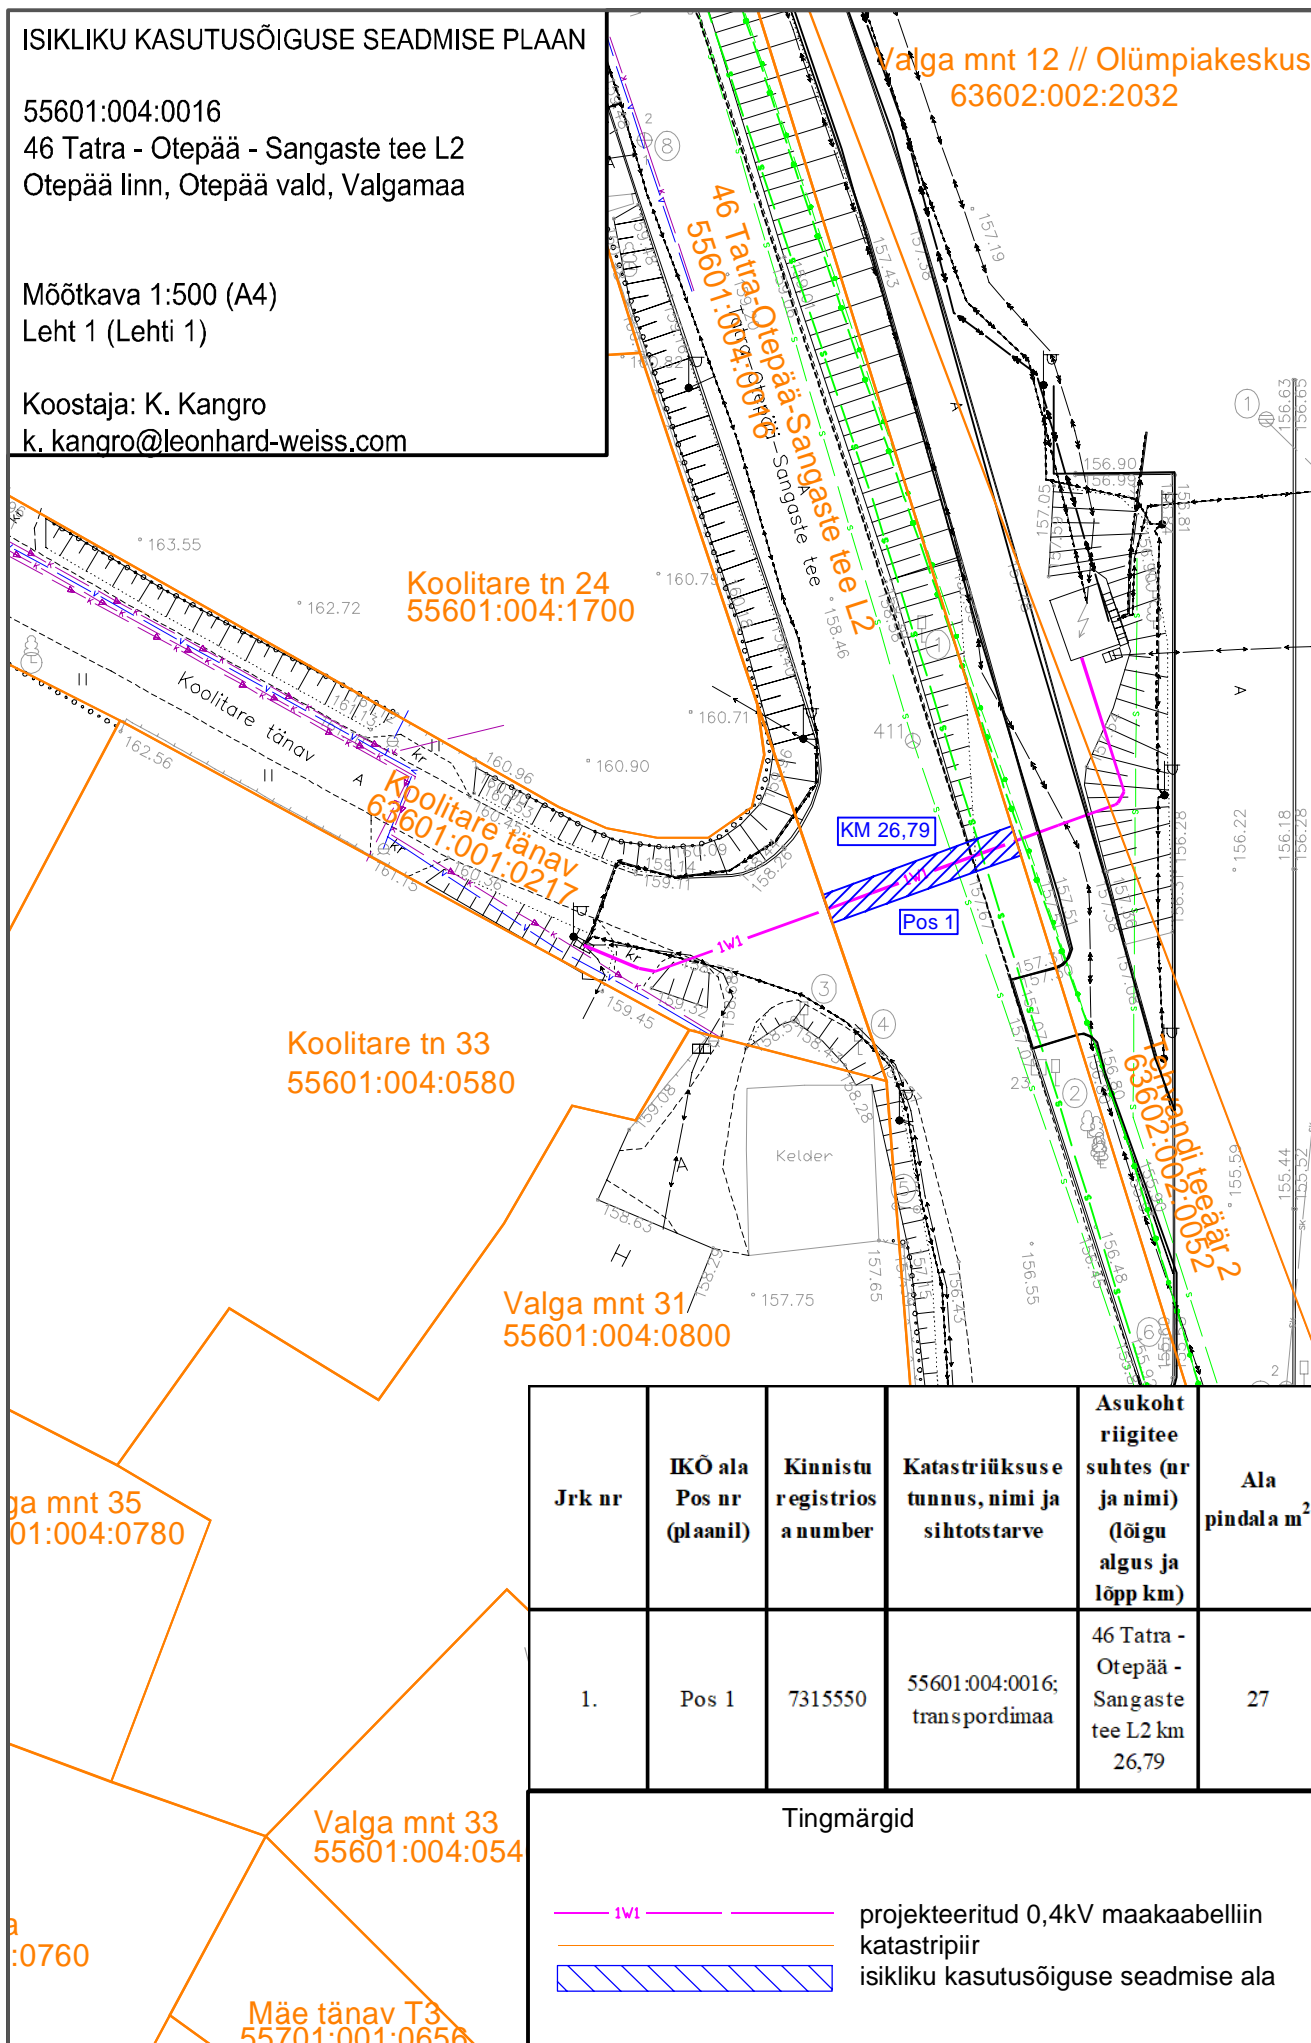

Jrk nr	IKÕ ala Pos nr (plaanil)	Kinnistu registrios a number	Katastriüksus e tunnus, nimi ja sihtotstarve	Asukoht riigitee suhtes (nr ja nimi) (lõigu algus ja lõpp km)	Ala pindala m ²
1.	Pos 1	7315550	55601:004:0016; transpordimaa	46 Tatra - Otepää - Sangaste tee L2 km 26,79	27

Tingmärgid

- — projekteeritud 0,4kV maakaabelliin
- — katastripiir
- isikliku kasutusõiguse seadmise ala