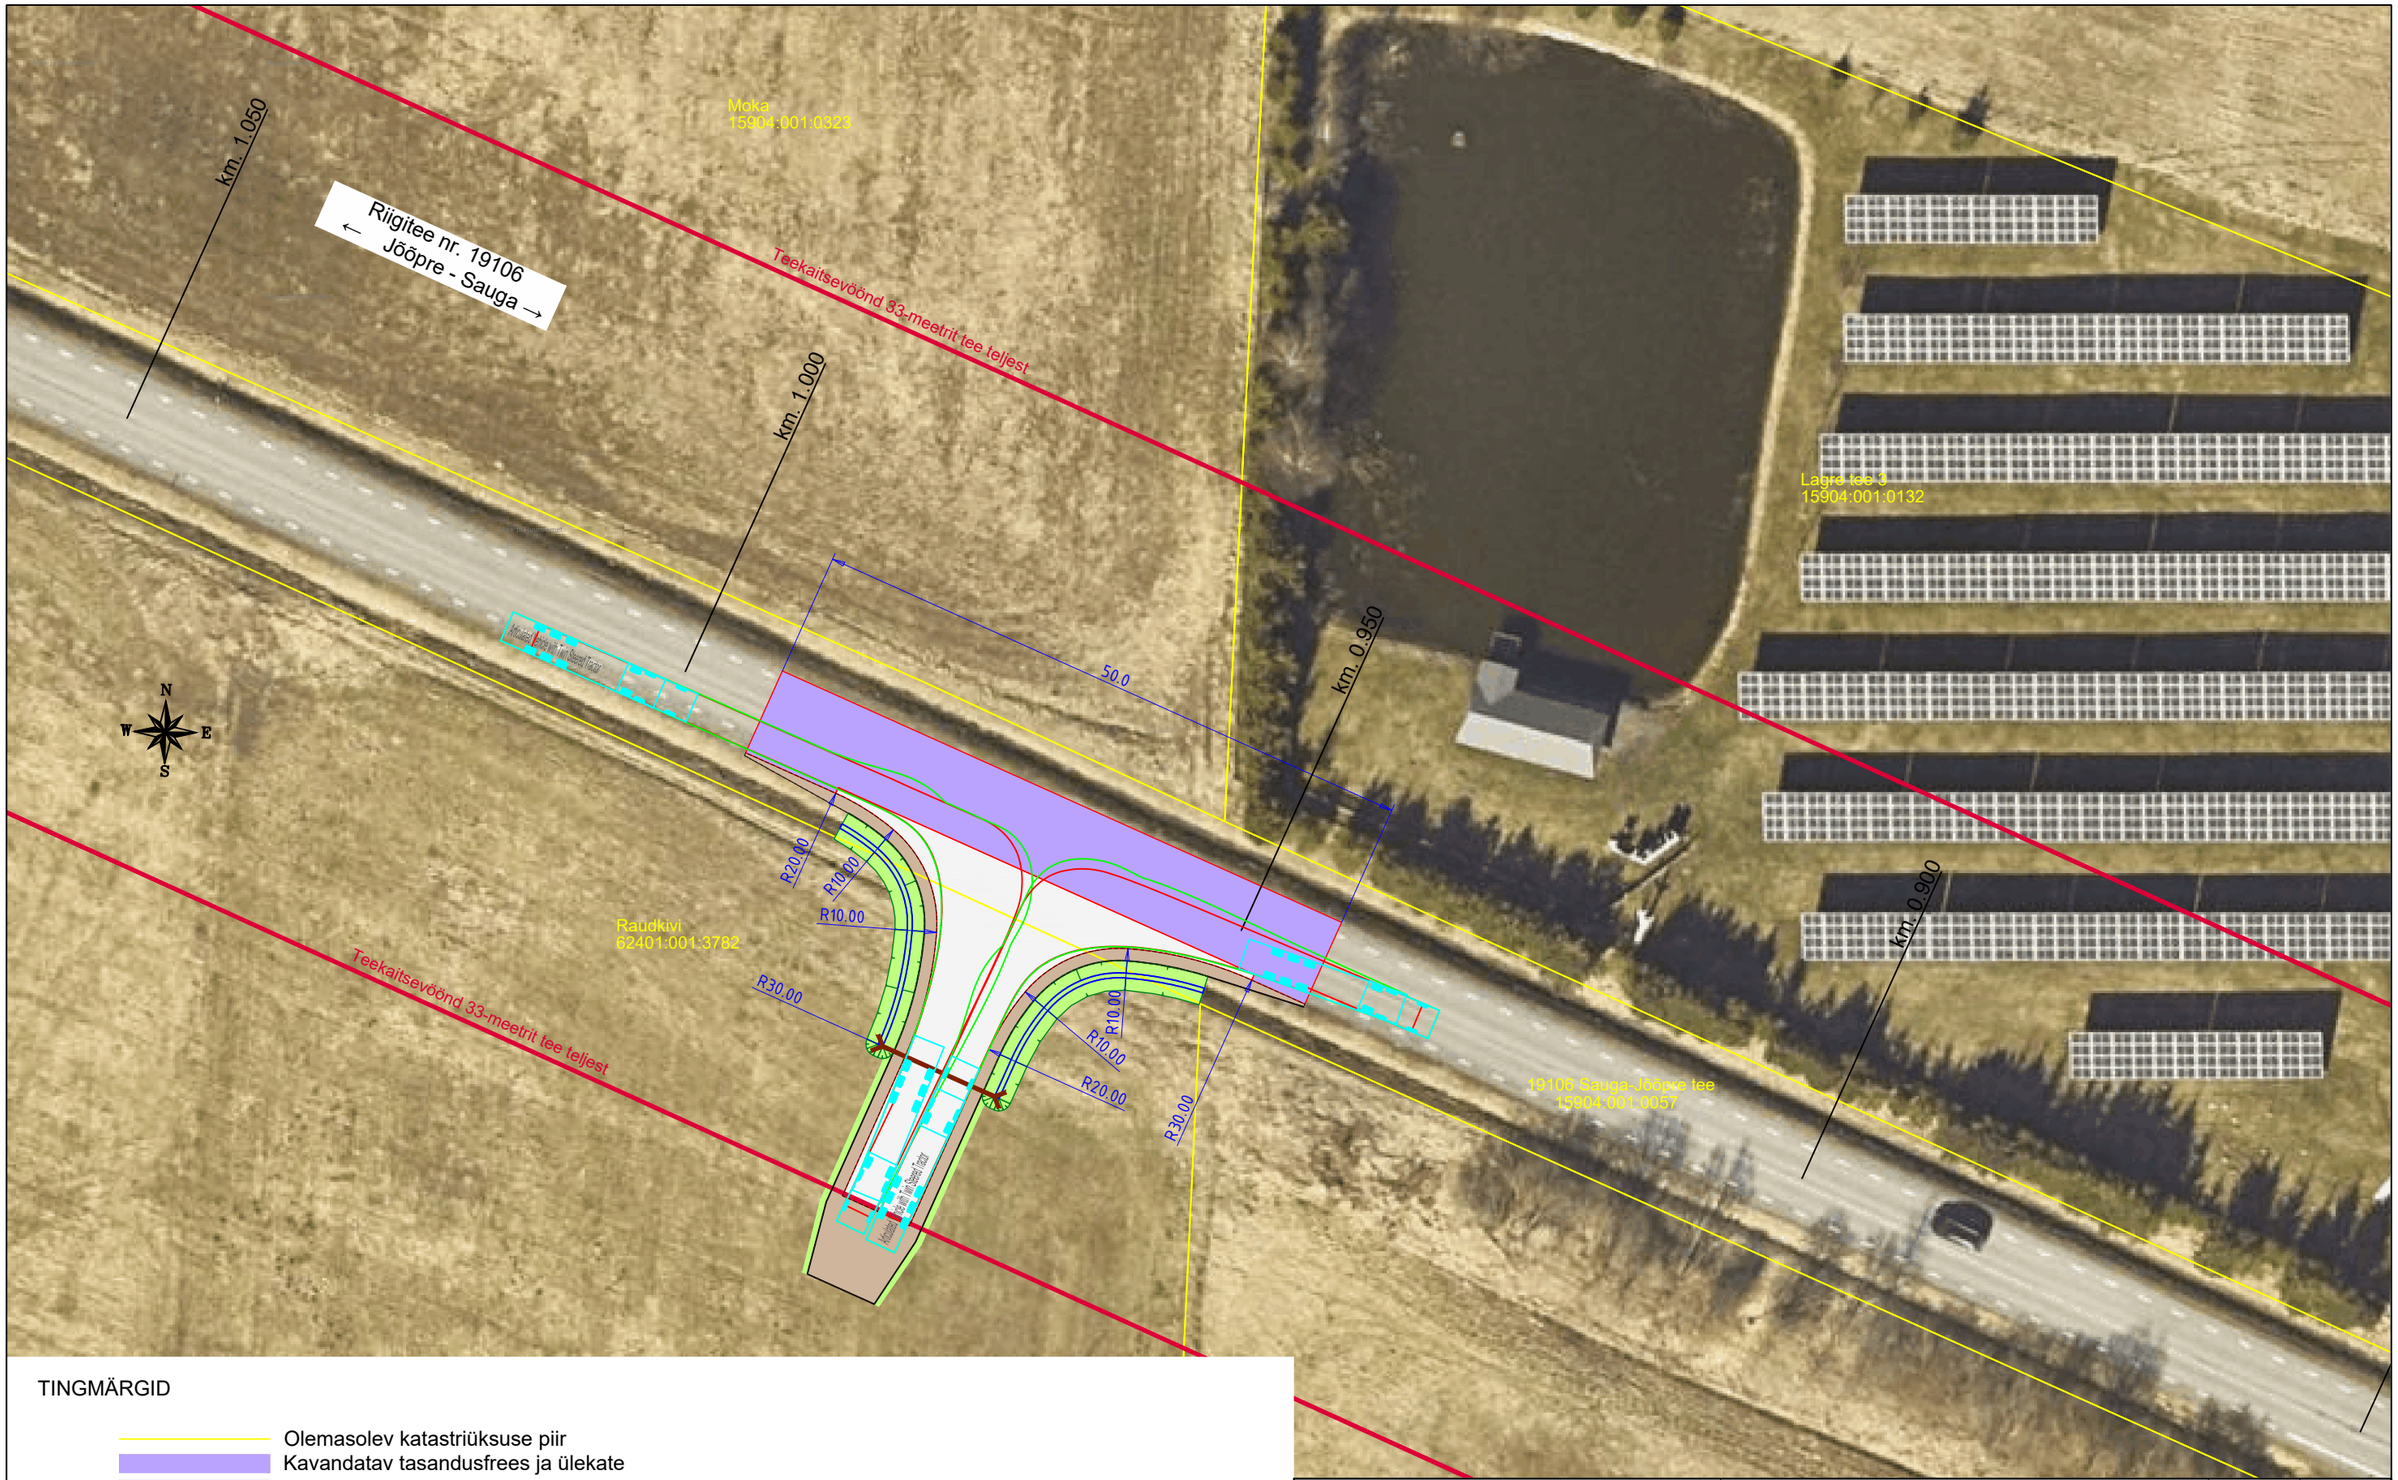

TINGMÄRGID

- Olemasolev katastriüksuse piir
- Kavandatav tasandusfrees ja ülekate
- Kavandatav a/b kate
- Kavandatav kruusast tugipeenar
- Kavandatav murukate / haljasala taastamine
- Kavandatav äravoolukraav
- Kavandatav truup
- R20.00 3.0 Mõõteahelad

TREV-2 Majandustegevusteade nr. EEP003385	AS TREV-2 Grupp Mäealuse tn 2/4, Tallinn, Harjumaa 12618, Tel 677 6500, www.trev2.ee		Töö nr	26-101-013	Leht 1 / Lehti 1
			Projekt	Raudkivi kinnistu juurdepääsutee ehitusprojekt (TL-projektiosa)	Mõõtkava 1:500
PROJEKTIJUHT	Janar Liiva		Asukoht	Raudkivi, Lemmetsa küla, Pärnu linn, Pärnu maakond	
PROJEKTEERIJA	Magnar Mäekivi				
KONTROLLIJA					
Tellija	AS TREV-2 Grupp		Joonis	TL-4-01, Eskiis projekteerimistingimuste taotlemiseks	Staadium ES
11.09.26	Fail: eskiis.dwg				