


Isikliku kasutusõigusega koormatava ala plaan.
Ilumetsa metskond 123 kinnistu nr. 87901:001:0836
Nohipalu küla, Räpina vald, Põlvamaa
M 1:500

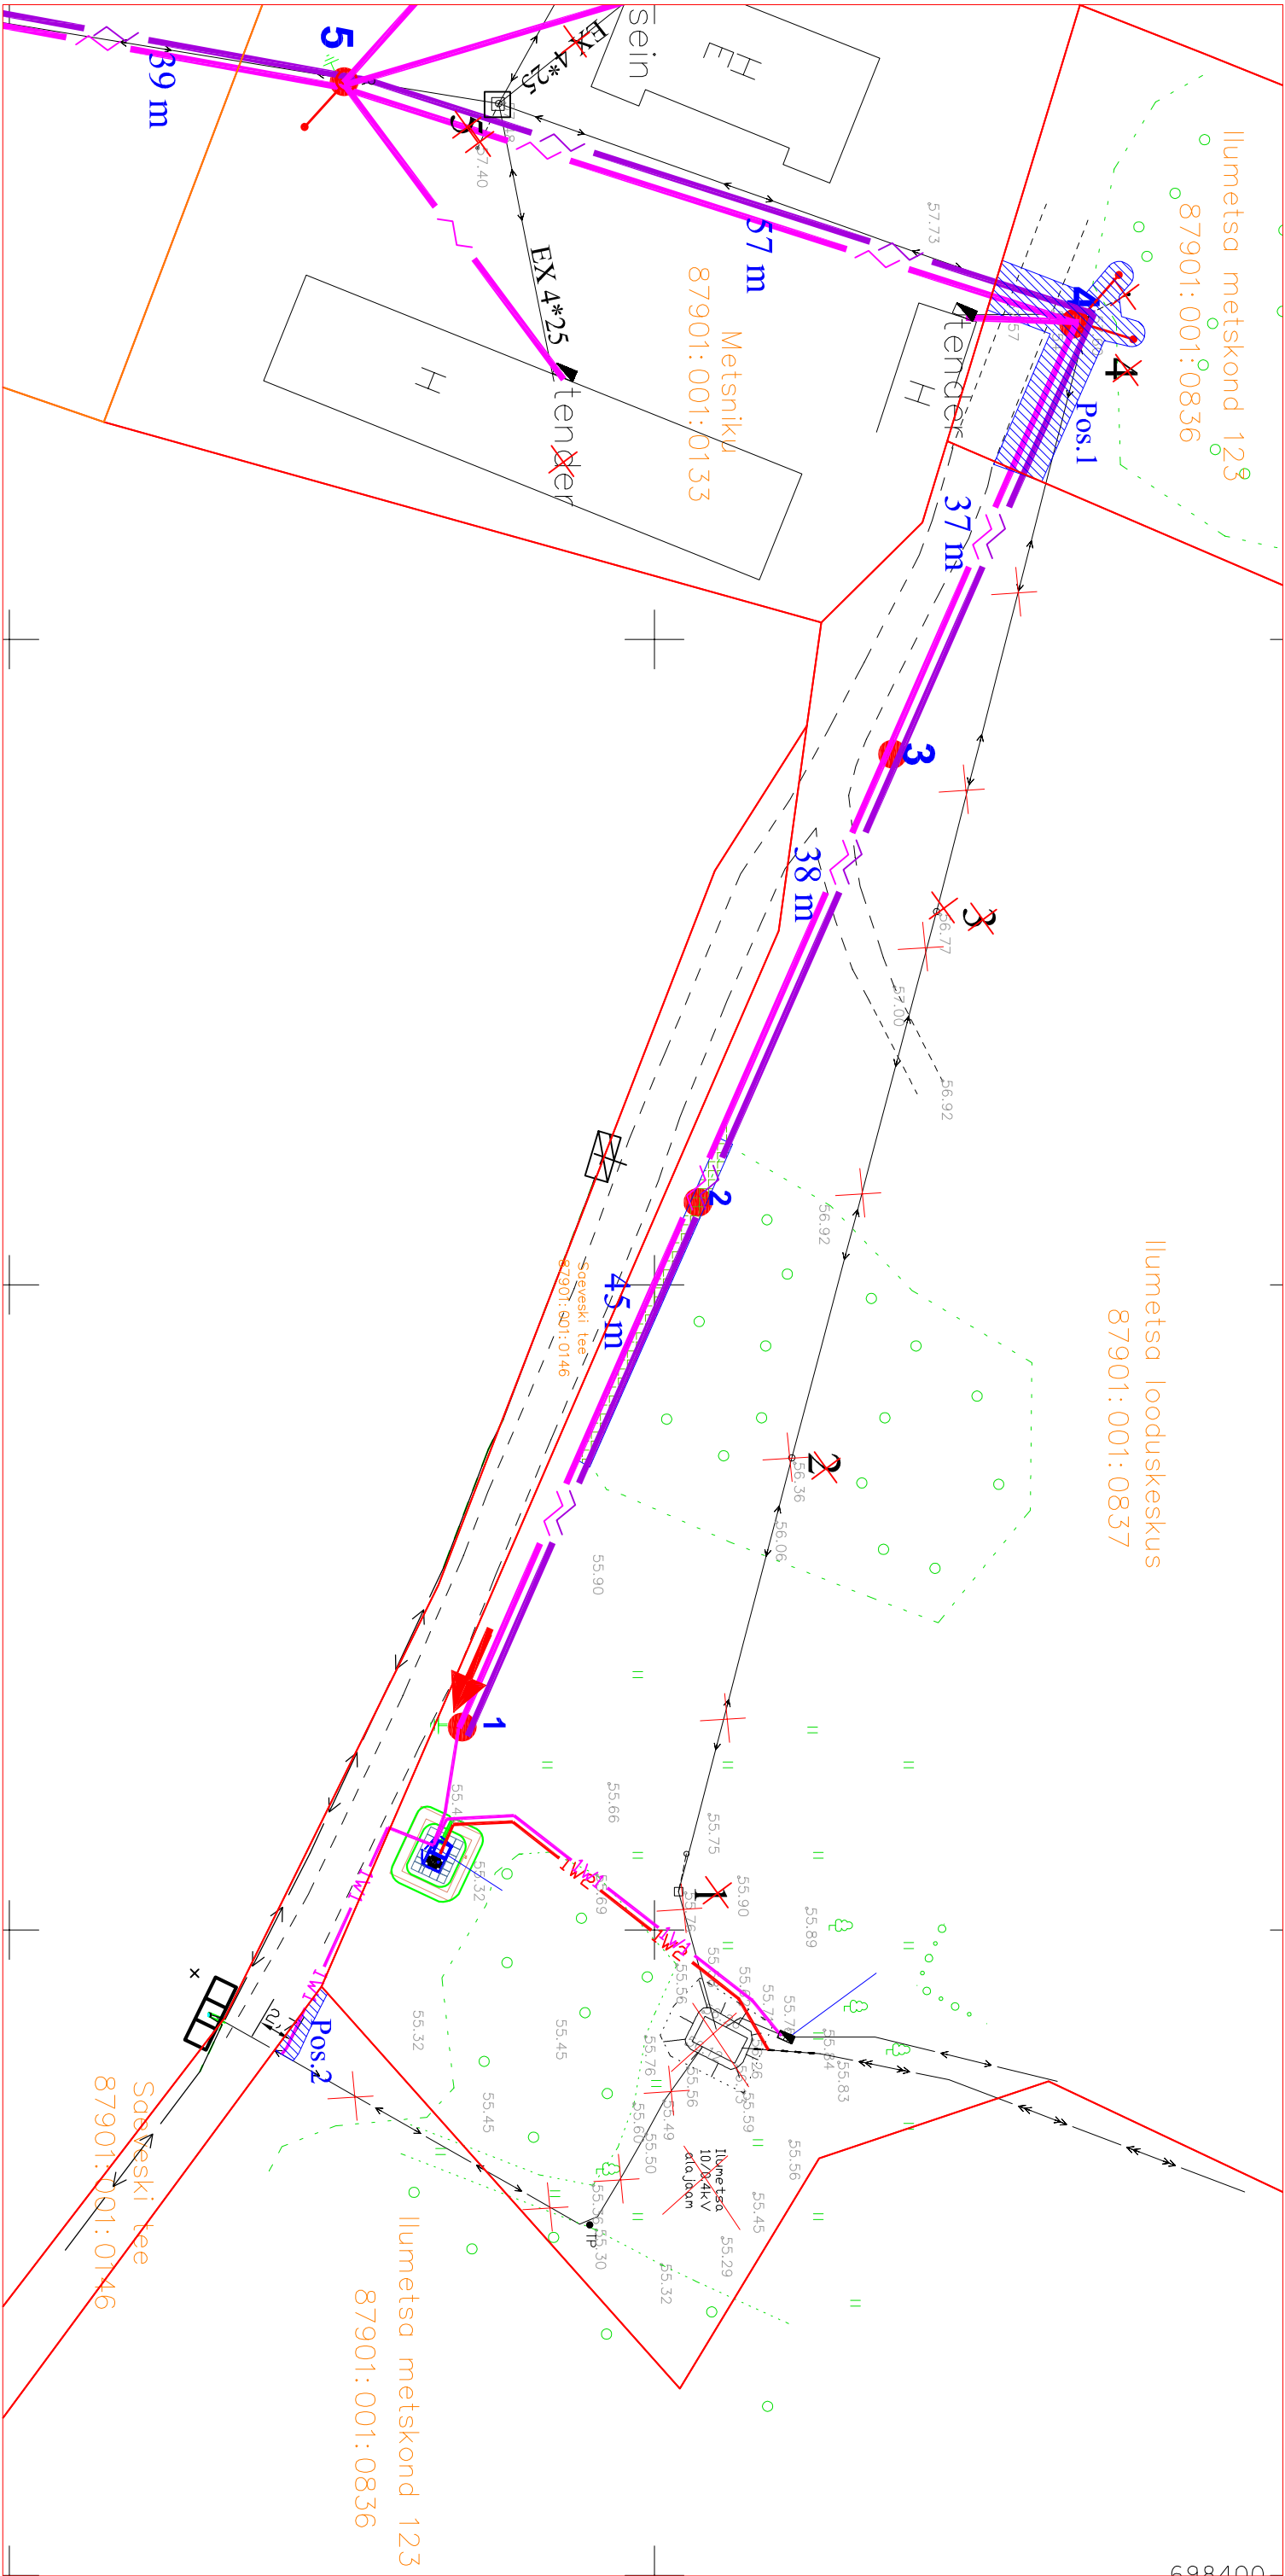

Tingimärgid

- Proj. õhuliini mast
- Projekteeritud tugil
- Proj. kompleksalaajam
- Proj. 10 kV kaabel torus
- Proj. 0,4 kV kaabel torus
- Proj. 0,4 kV õhukaabel
- Projekteeritud maanduspälgakits
- Olemasolev 10 kV kaabel
- Olemasolev 0,4 kV kaabel
- Olemasolev 0,4 kV õhuliin
- Kinnistu piir
- Kasutusõiguse ala

Märkused:
Ilumetsa metskond 123 kinnistul kaablite ja õhuliini kasutusõiguse ala - 101 m2
Sellest pos. 1 - 94 m2
pos. 2 - 7 m2

Kaablite kaitsevöönd - 1 m kahele pool kaablit
Õhukaabellini kaitsevöönd - 2 m kahele pool liini telge