










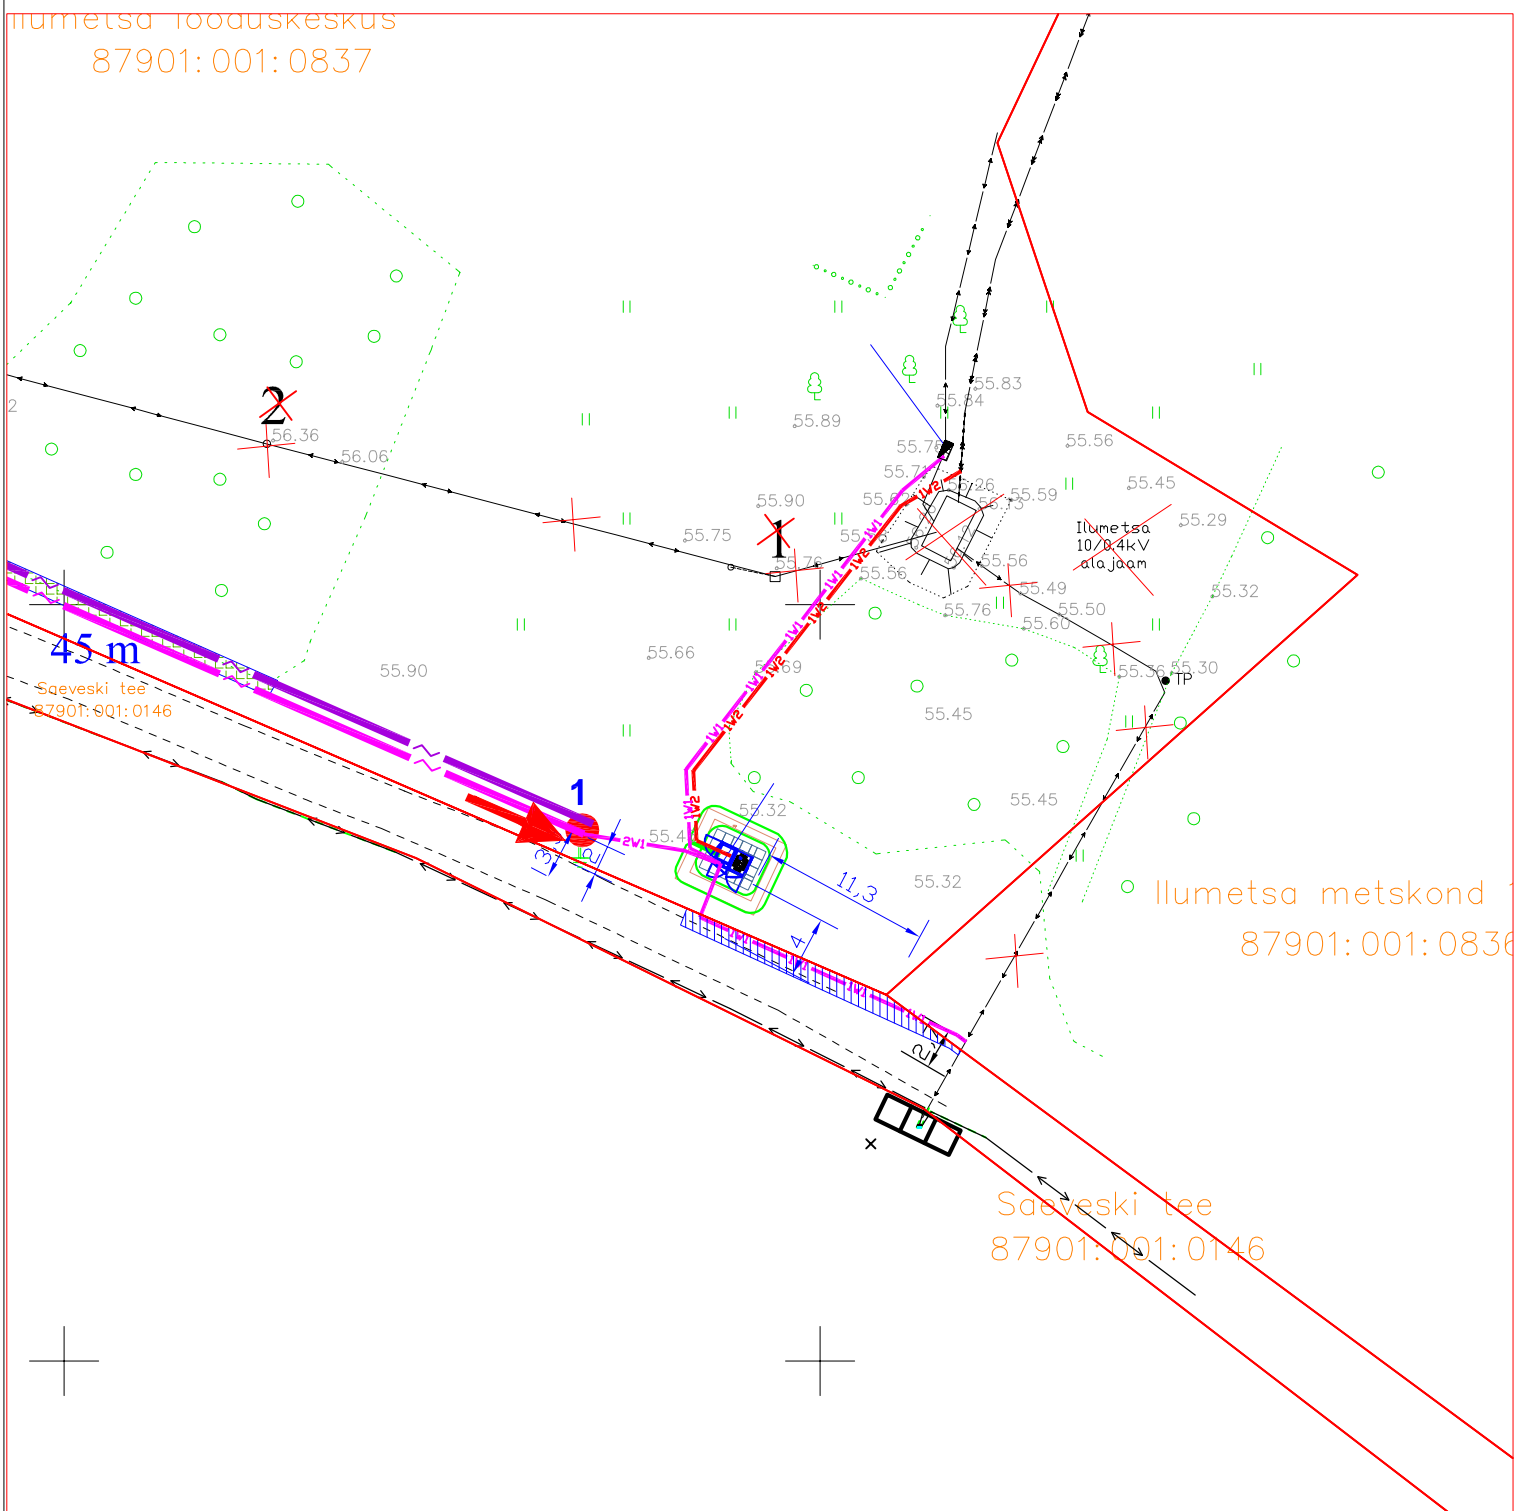



Isikliku kasutusõigusega koormatava ala plaan.
Saeveski tee kinnistu nr. 87901:001:0146
Nohipalu küla, Räpina vald, Põlvamaa
M 1:500

Ilumetsa looduskeskus
87901:001:0837



Tingmärgid

-  Proj. õhuliini mast
-  Projekteeritud tugl
-  Proj. komplektalajaam
-  Proj. 10 kV kaabel torus
-  Proj. 0,4 kV kaabel torus
-  Proj. 0,4 kV õhukaabel
-  Projekteeritud maanduspaigaldis
-  Olemasolev 10 kV kaabel
-  Olemasolev 0,4 kV kaabel
-  Olemasolev 0,4 kV õhuliin
-  Kinnistu piir
-  Kasutusõiguse ala

Märkused:

Saeveski tee kinnistul kaablite kasutusõiguse ala - 24 m2
Kaabli kaitsevöönd - 1 m kahel pool kaablit