


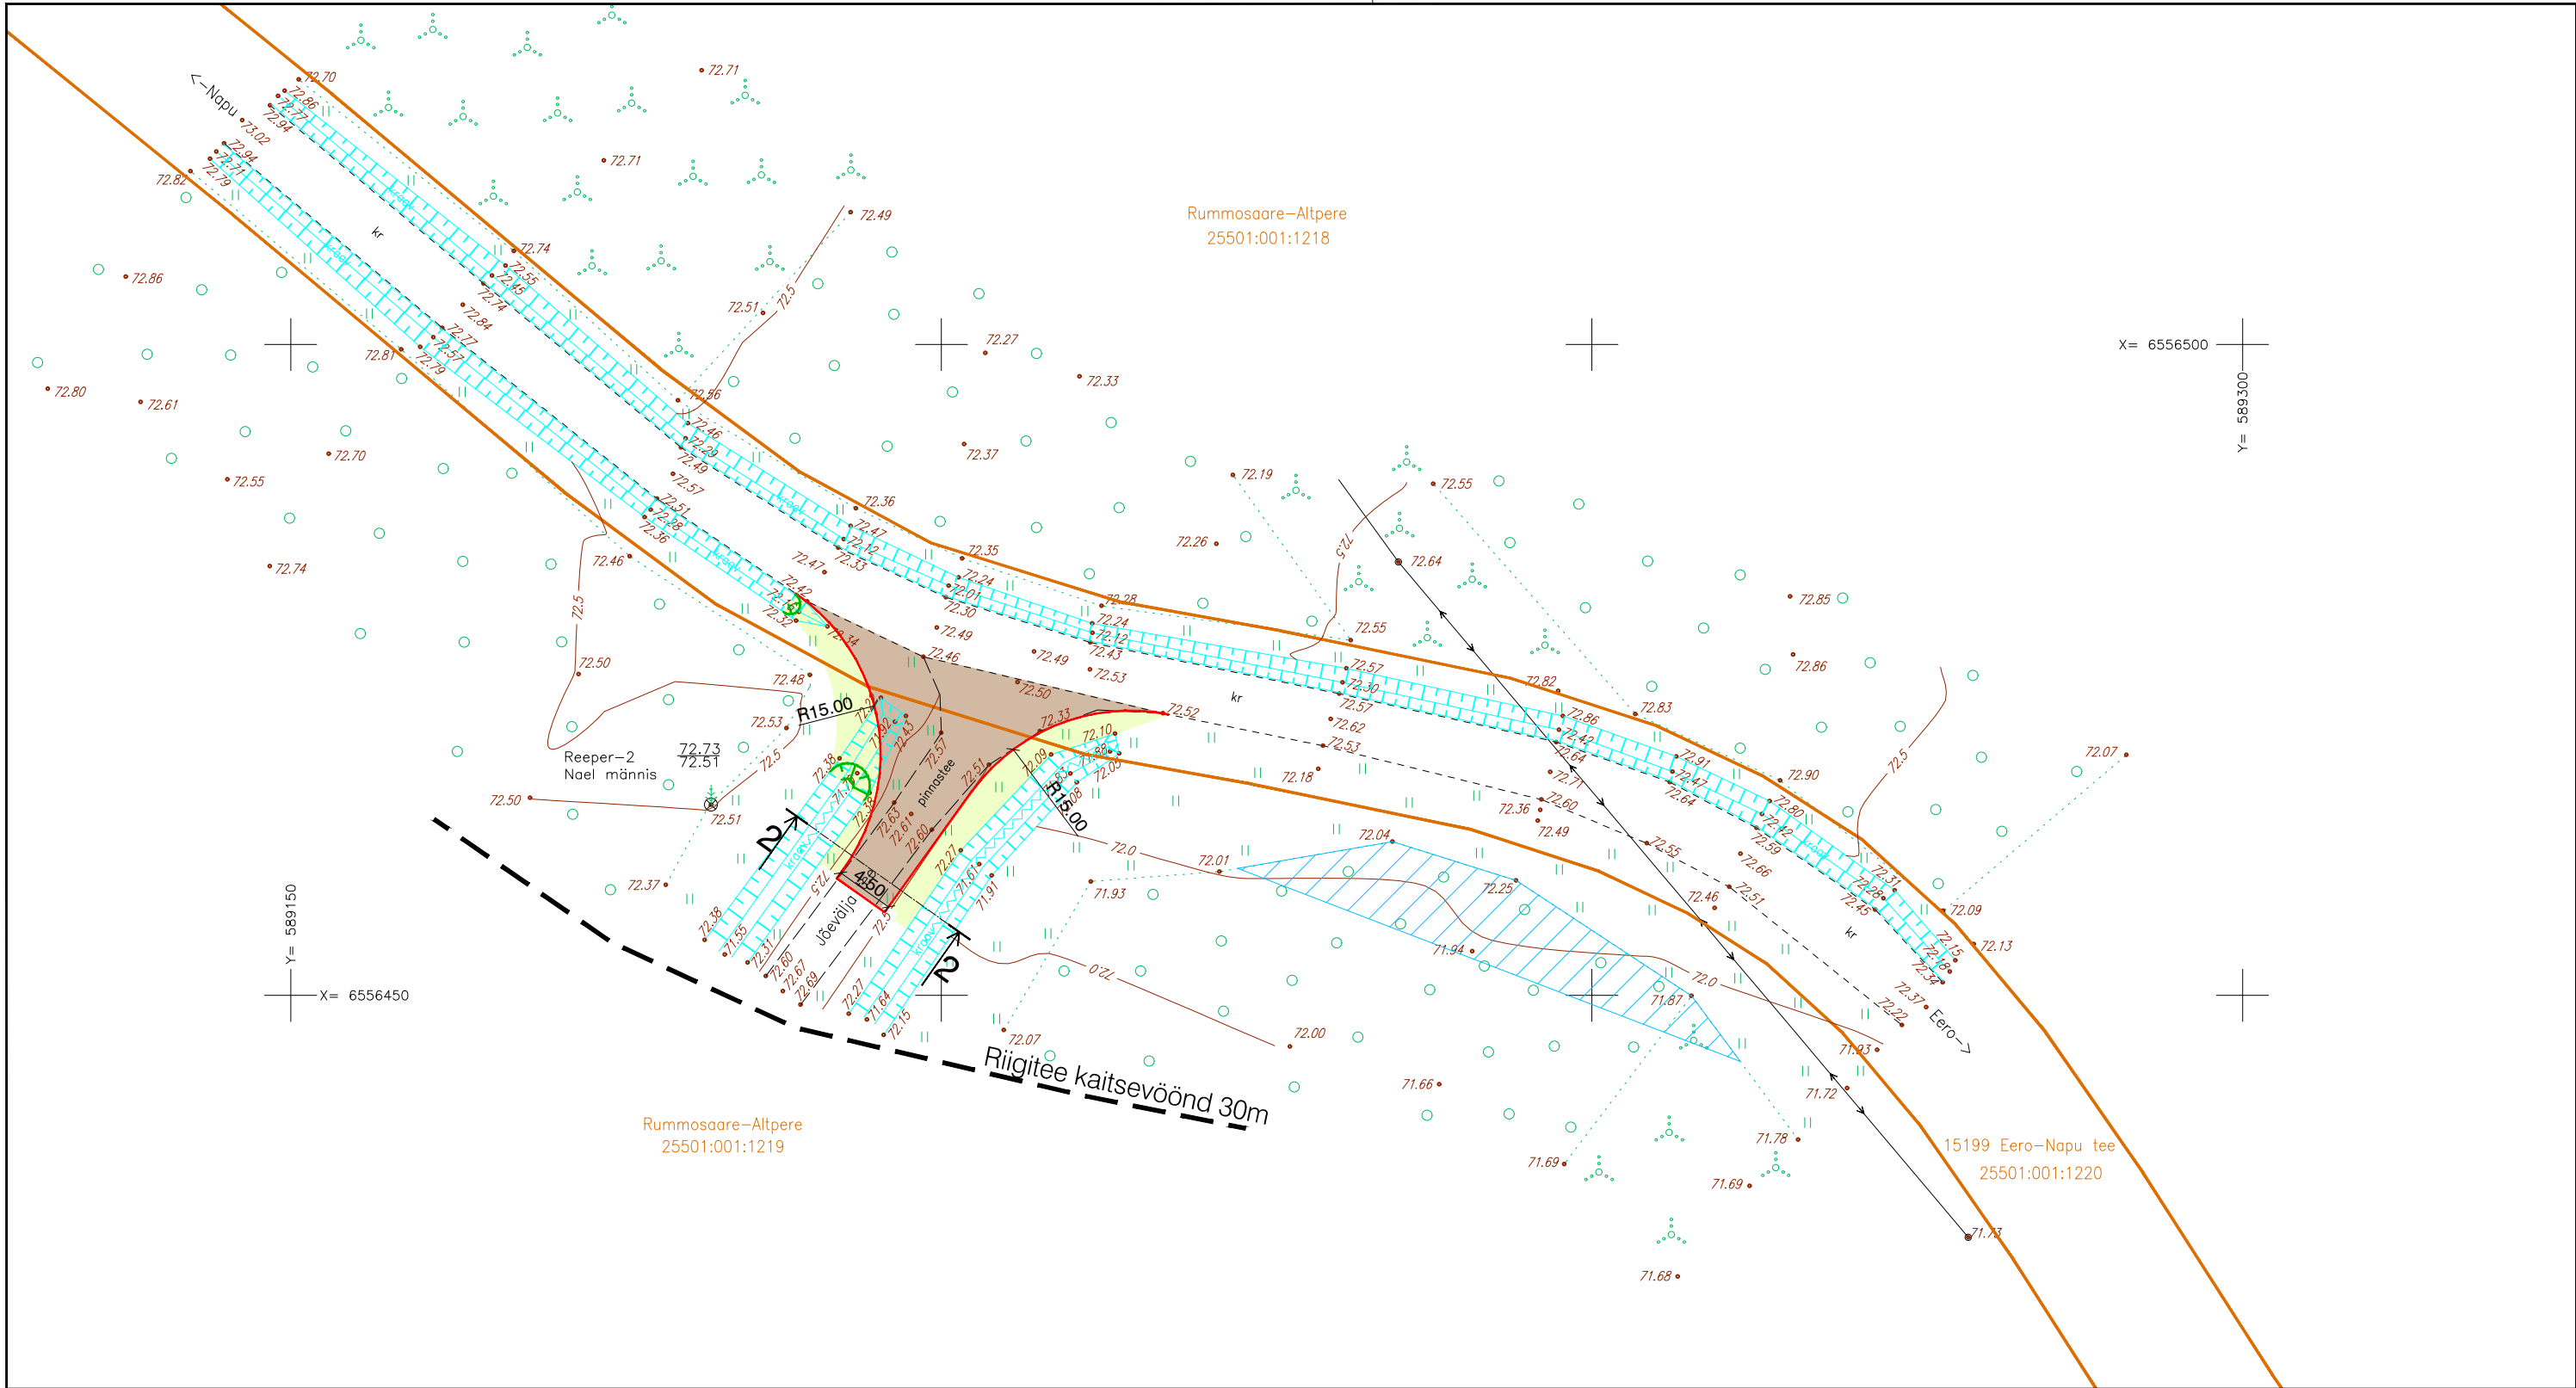

TINGMÄRGID

- Kinnistu piir
- Raadatav ala
- Projekteeritud kruuskate
- Projekteeritud haljasala
- Projekteeritud katte serv
- Projekteeritud nõlv
- Projekteeritud kraavi puhastamine

Muudatused:	Kuupäev	Muudatuste kirjeldus
Geoalus:	Koostaja: Kobras OÜ	Töö nr: 2023-229 Mõõdistatud: sept 2023
Koordinaadid L-EST97 süsteemis, Kõrgused EH2000 (Amsterdami null) süsteemis.		
TPK Projekt OÜ		Projekti nimi:
TPK Projekt OÜ Narva mnt 32-5 Tallinn 10120 Eesti tel +372 5228311 lauri@tpkprojekt.ee reg: 16418999 MTR EEP004706 EPE001531, 11.01.2022		Albu-Vetepere mahasõidud Jõevälja tee
Projekti juht	Lauri Künnapuu	Objekti asukoht:
Projekteerija	Lauri Künnapuu	Riigitee nr 15199 Eero-Napu km 3,943 Rummosaare-Altperre, Vetepere küla, Järva vald, Järvamaa
		Joonise nimi:
		Asendiplaan
Faili nimi:	0424_PP_TL-4_asendiplaan().dwg	Töö nr:
Koostatud / trükitud:	19.03.2024 / 19.03.2024	0424
		Joonise tähis [nr - leht (lehti)]:
		TL-4-04
		Staadium:
		Põhiprojekt
		Mõõtkava:
		1:500