


# Isikliku kasutusõiguse seadmise plaan

## Passiivse elektroonilise side juurdepääsuvõrgu rajamine Kose külas

Töö nr: VT2004

33 Jõhvi-Kose tee  
Katastritunnus 25201:008:0052  
Registriosa nr 7169650

M 1:500 (1 cm = 5 m), A4

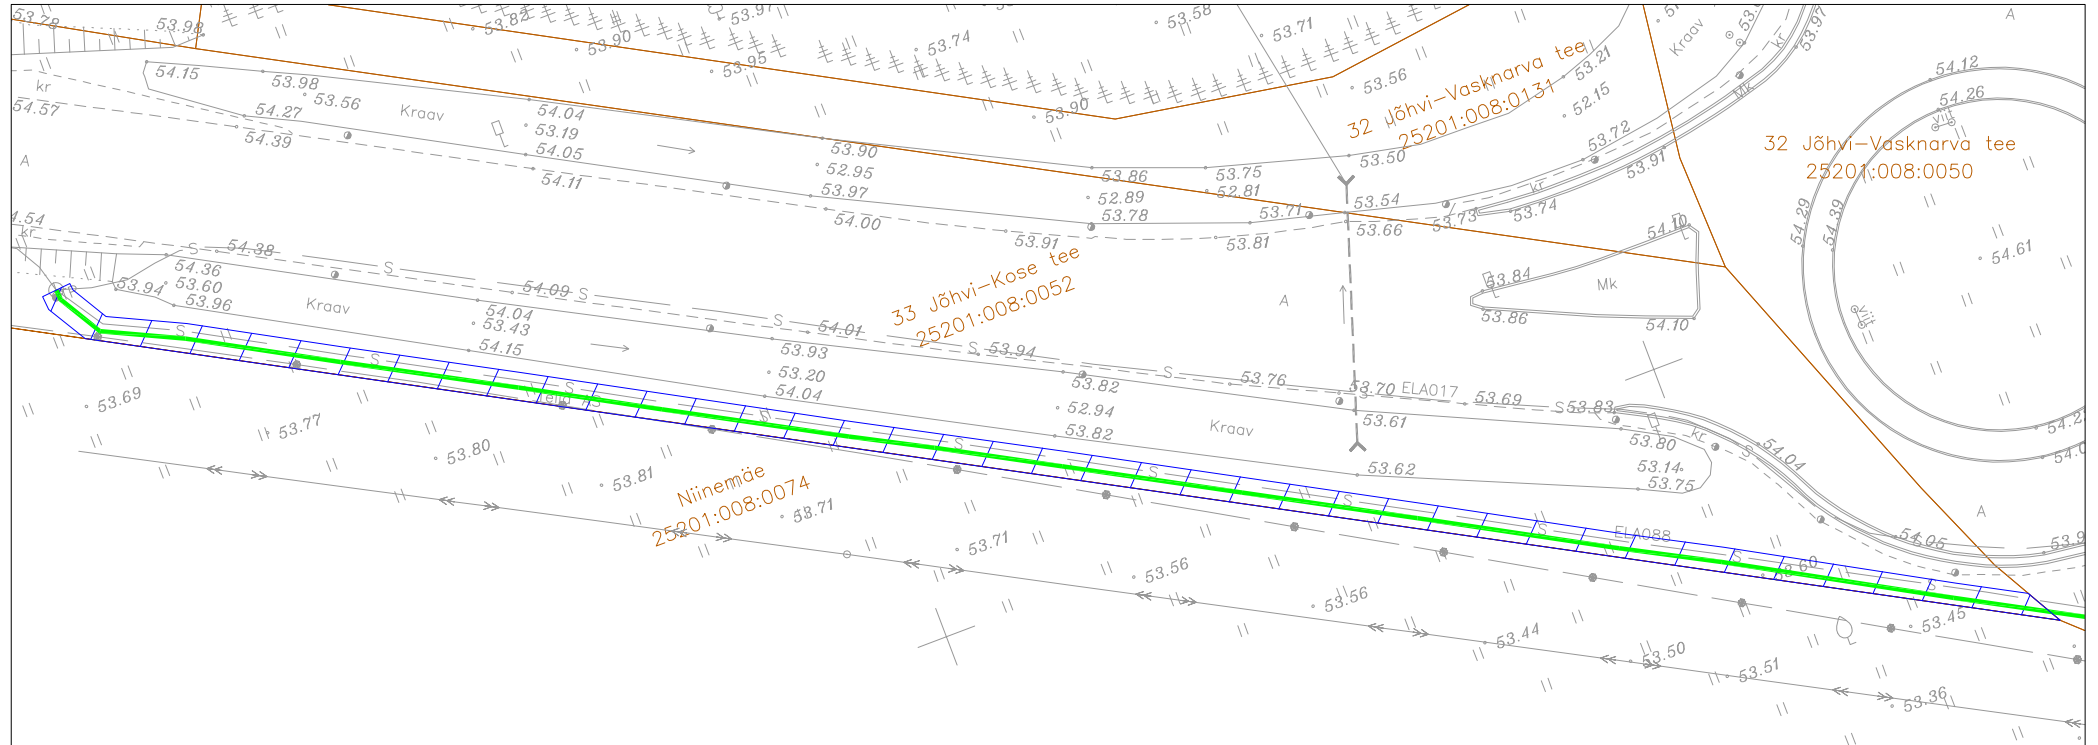

### TINGMÄRGID:

- Katastriüksuse piir
- Projekteeritud side maakaabelliin
- Kasutusõiguse ala 232 m<sup>2</sup>

Jrk nr	IKÕ ala Pos nr (plaanil)	Kinnistu registriosa number	Katastriüksuse tunnus, nimi ja sihtotstarve	Asukoht riigitee (nr ja nimi) suhtes (lõigu algus ja lõpp km)	Ala pindala m <sup>2</sup>
1	Pos 1	7169650	33 Jõhvi-Kose tee Katastritunnus 25201:008:0052 Transpordimaa	33 Jõhvi-Kose tee km-l 3,43-3,54	232m <sup>2</sup>

Koostaja:  
Keskkonnaprojekt OÜ  
Taotleja:  
Enefit Connect OÜ