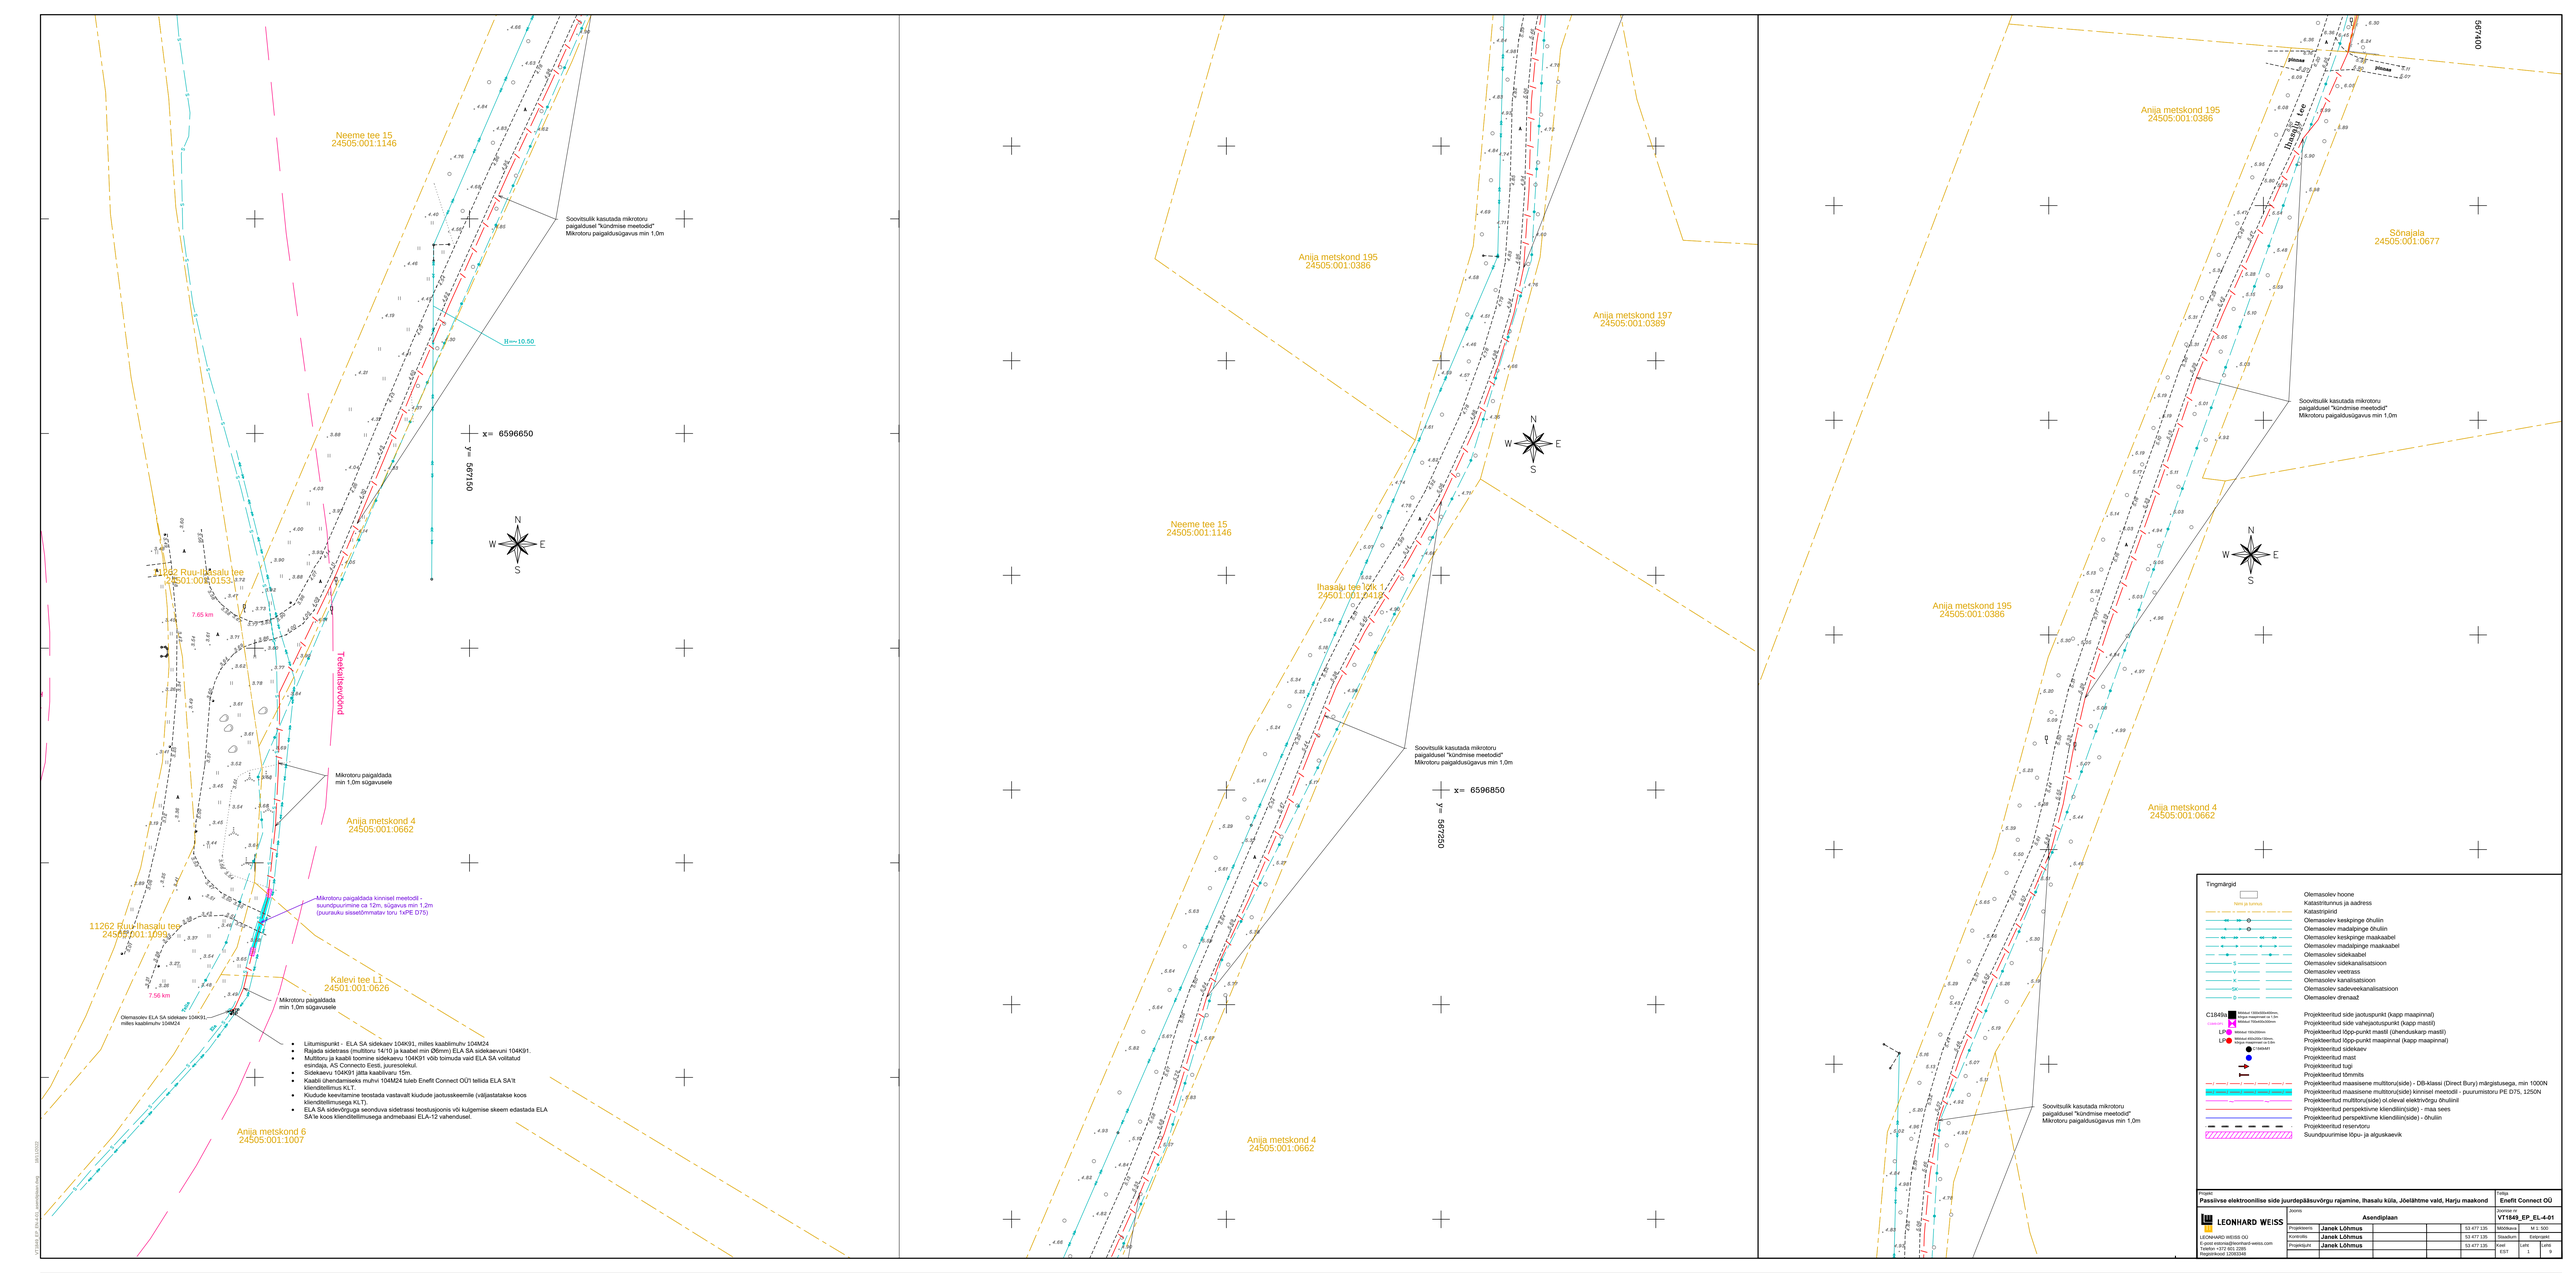


Tingmärgid

- Olemasolev hoone
- Katastritunnus ja aadress
- Katastripiirid
- Olemasolev keskpinge õhuliin
- Olemasolev madalpinge õhuliin
- Olemasolev keskpinge maakaabel
- Olemasolev madalpinge maakaabel
- Olemasolev sidekaabel
- Olemasolev sidekanalisatsioon
- Olemasolev veetrass
- Olemasolev kanalisatsioon
- Olemasolev sadeveekanalisatsioon
- Olemasolev drenaaž
- C1849a — Mikkur 150x500x400mm, Betoon majarootel ca 1,5m, Mikkuri 150x500x400mm
- Väljastab ELA
- LP6 — Mikkur 150x200mm
- LP6 — Mikkur 400x200x180mm, Betoon majarootel ca 1,5m
- C1849AR1
- Projekteeritud side jaotuspunkt (kapp maapinnal)
- Projekteeritud side vahejaotuspunkt (kapp mastil)
- Projekteeritud lõpp-punkt mastil (ühenduskarp mastil)
- Projekteeritud lõpp-punkt maapinnal (kapp maapinnal)
- Projekteeritud sidekaev
- Projekteeritud mast
- Projekteeritud tugi
- Projekteeritud tõmmis
- Projekteeritud maasisene multitoru(side) - DB-klassi (Direct Biury) märgistusega, min 1000N
- Projekteeritud maasisene multitoru(side) kinniselt meetodil - puurumistoru PE D75, 1250N
- Projekteeritud multitoru(side) ol olevat elektrivõgu õhuliinil
- Projekteeritud perspektiivne klienditiin(side) - maa sees
- Projekteeritud perspektiivne klienditiin(side) - õhuliin
- Projekteeritud reservtoru
- Suundpuurimise lõpu- ja alguskaevik

| | | | | | | |
|---|---|---|---|---|---|---|
| Projekt: | Passiivse elektroonilise side juurdepääsuvõrgu rajamine, Ihasalu küla, Jõelähtme vald, Harju maakond | | | | Tellija: | Enefit Connect OÜ |
| | | | | | Joonise nr: | VT1648_EP_EL-4-01 |
| LEONHARD WEISS | Joonis: | Asendiplaan | | | | |
| LEONHARD WEISS OÜ | Projekteeris: | Janek Lõhmus | | 53 477 135 | Mõõtkava: | M 1: 500 |
| E-post estonia@leonhard-weiss.com | Kontrollis: | Janek Lõhmus | | 53 477 135 | Staadium: | Eskiisprojekt |
| Telefon +372 601 2265 | Projekteris: | Janek Lõhmus | | 53 477 135 | Kood: | Leht: Lehti: |
| Registrikood: 12065348 | | | | | 634 | 1 9 |

C:\Users\JL\OneDrive - AS ELA\Desktop\Ihasalu_EP_EL-4-01.dwg 03/17/2023