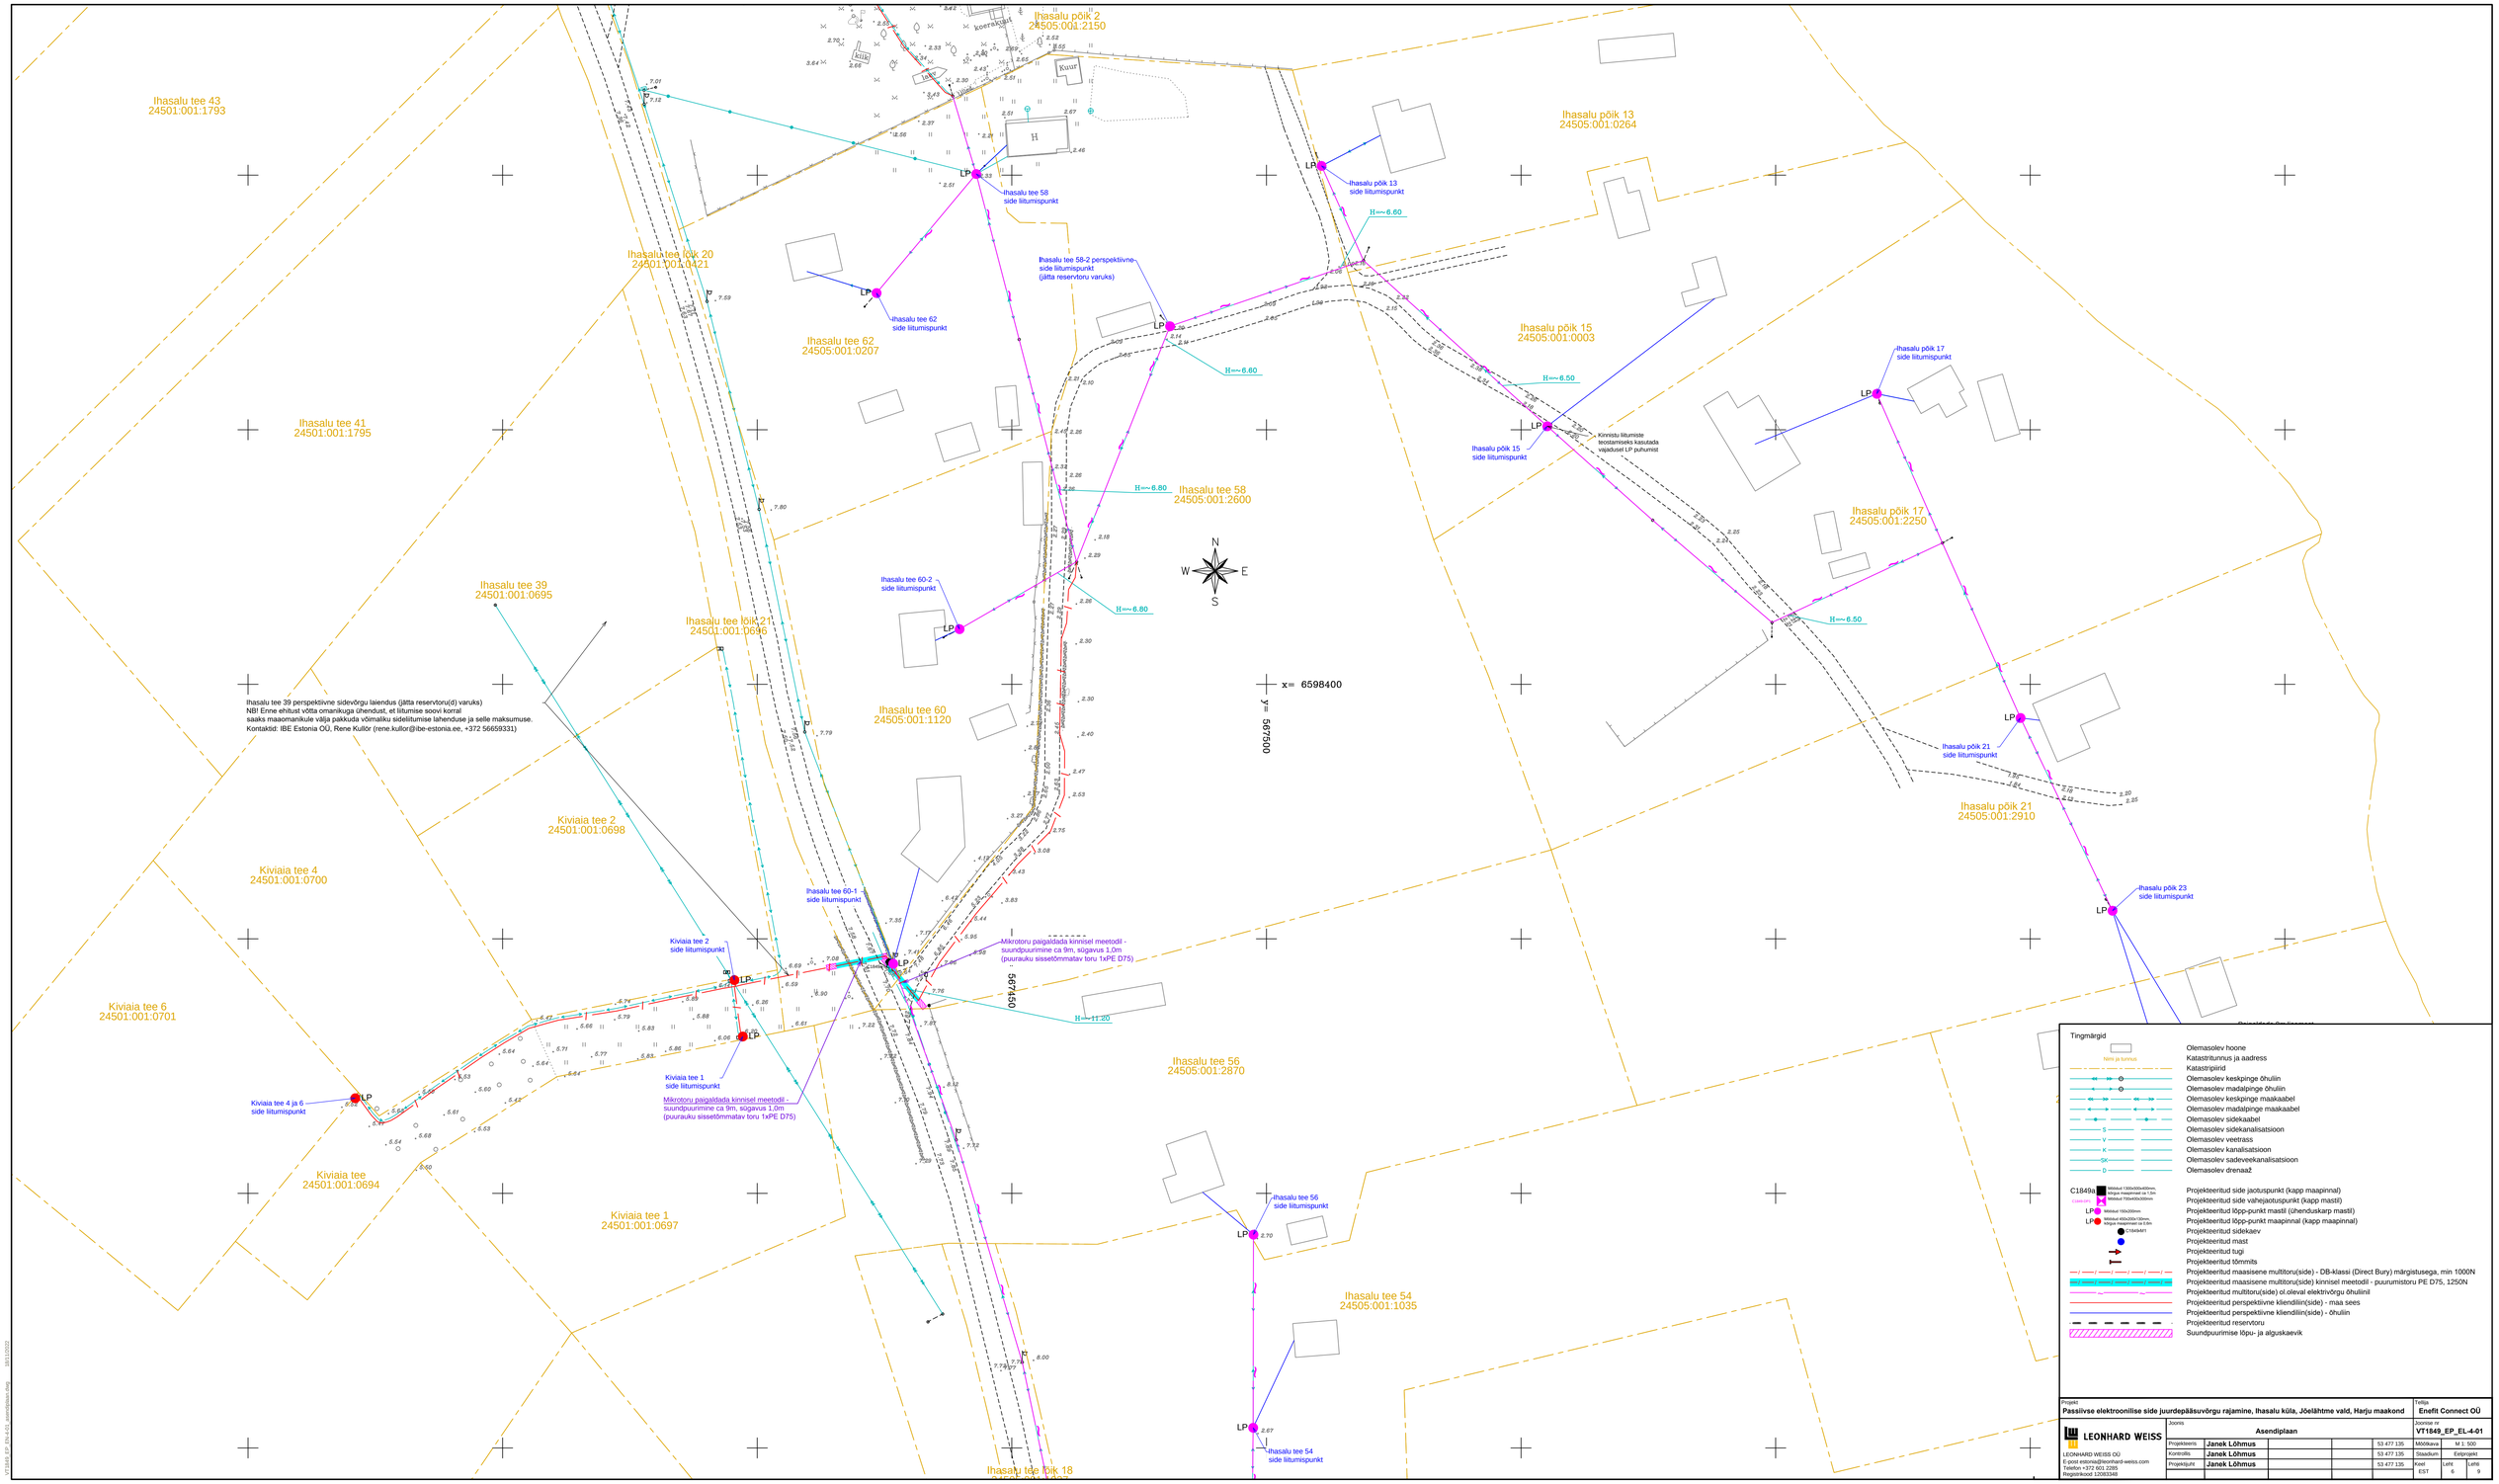
Ihasalu tee 43
24501:001:1793
Ihasalu põik 2
24505:001:2150
Ihasalu põik 13
24505:001:0264
Ihasalu tee lõik 20
24501:001:0421
Ihasalu tee 62
24505:001:0207
Ihasalu põik 15
24505:001:0003
Ihasalu tee 41
24501:001:1795
Ihasalu tee 58
24505:001:2600
Ihasalu põik 17
24505:001:2250
Ihasalu tee 39
24501:001:0695
Ihasalu tee lõik 21
24501:001:0696
Ihasalu tee 60
24505:001:1120
Ihasalu põik 21
24505:001:2910
Kiviaia tee 2
24501:001:0698
Kiviaia tee 4
24501:001:0700
Kiviaia tee 6
24501:001:0701
Ihasalu tee 56
24505:001:2870
Kiviaia tee
24501:001:0694
Kiviaia tee 1
24501:001:0697
Ihasalu tee 54
24505:001:1035
Ihasalu tee lõik 18
Ihasalu tee 58 side liitumispunkt
Ihasalu põik 13 side liitumispunkt
Ihasalu tee 62 side liitumispunkt
Ihasalu tee 58-2 perspektiivne side liitumispunkt (jätta reservtoru varuks)
Ihasalu põik 15 side liitumispunkt
Ihasalu põik 17 side liitumispunkt
Ihasalu tee 60-2 side liitumispunkt
Ihasalu põik 21 side liitumispunkt
Ihasalu põik 23 side liitumispunkt
Ihasalu tee 60-1 side liitumispunkt
Kiviaia tee 2 side liitumispunkt
Kiviaia tee 1 side liitumispunkt
Kiviaia tee 4 ja 6 side liitumispunkt
Ihasalu tee 56 side liitumispunkt
Ihasalu tee 54 side liitumispunkt
Kinnistu liitumiste teostamiseks kasutada väljadusel LP puhumist
Mikrotoru paigaldada kinnisel meetodil - suundpuurimine ca 9m, sügavus 1,0m (puurauku sissetõmmatav toru 1xPE D75)
Mikrotoru paigaldada kinnisel meetodil - suundpuurimine ca 9m, sügavus 1,0m (puurauku sissetõmmatav toru 1xPE D75)
H=-6.60
H=-6.50
H=-6.80
H=-11.20
x= 6598400
y= 6672500
N
W
E
S
Ihasalu tee 39 perspektiivne sidevõrgu laiendus (jätta reservtoru(d) varuks)
NB! Enne ehitust võtta omanikuga ühendust, et liitumise soovi korral
saaks maaomanikule välja pakkuda võimaliku sidelitumise lahenduse ja selle maksumuse.
Kontaktid: IBE Estonia OÜ, Rene Kullõr (rene.kullor@ibe-estonia.ee, +372 56659331)
Tingmärgid
Nimi ja tunnus
Olemasolev hoone
Katastritunnus ja aadress
Katastripiirid
Olemasolev keskpinge õhuliin
Olemasolev madalpinge õhuliin
Olemasolev keskpinge maakaabel
Olemasolev madalpinge maakaabel
Olemasolev sidekaabel
Olemasolev sidekanalisatsioon
Olemasolev veetrass
Olemasolev kanalisatsioon
Olemasolev sadeveekanalisatsioon
Olemasolev drenaaž
C1849a Mõõdud 1300x500x450mm, kõrgus maapinnast ca 1,3m
C1849b-DPL Mõõdud 700x450x50mm
LP Mõõdud 150x300mm
LP Mõõdud 400x200x100mm, kõrgus maapinnast ca 0,6m
C1849ab/d1
Projekteeritud side jaotuspunkt (kapp maapinnal)
Projekteeritud side vahejaotuspunkt (kapp mastil)
Projekteeritud lõpp-punkt mastil (ühenduskarp mastil)
Projekteeritud lõpp-punkt maapinnal (kapp maapinnal)
Projekteeritud sidekaev
Projekteeritud mast
Projekteeritud tugi
Projekteeritud tõmmis
Projekteeritud maasisene multitoru(side) - DB-klassi (Direct Bury) märgistusega, min 1000N
Projekteeritud maasisene multitoru(side) kinnisel meetodil - puurumistoru PE D75, 1250N
Projekteeritud multitoru(side) ol.oleval elektrivõrgu õhuliinil
Projekteeritud perspektiivne kliendiliin(side) - maa sees
Projekteeritud perspektiivne kliendiliin(side) - õhuliin
Projekteeritud reservtoru
Suundpuurimise lõpu- ja alguskaevik
Projekt
Passiivse elektrooniline side juurdepääsuvõrgu rajamine, Ihasalu küla, Jõelähtme vald, Harju maakond
Tellija
Enefit Connect OÜ
LEONHARD WEISS
LEONHARD WEISS OÜ
E-post estonia@leonhard-weiss.com
Telefon +372 601 2265
Registrikood 12083348
Joonis
Asendiplaan
Joonise nr
VT1849_EP_EL-4-01
Projekteeris Janek Lõhmus 53 477 135
Kontrollis Janek Lõhmus 53 477 135
Projektijuht Janek Lõhmus 53 477 135
Mõõtkava M 1: 500
Staadium Eelprojekt
Keel EST
Leht 6
Lehti 9