



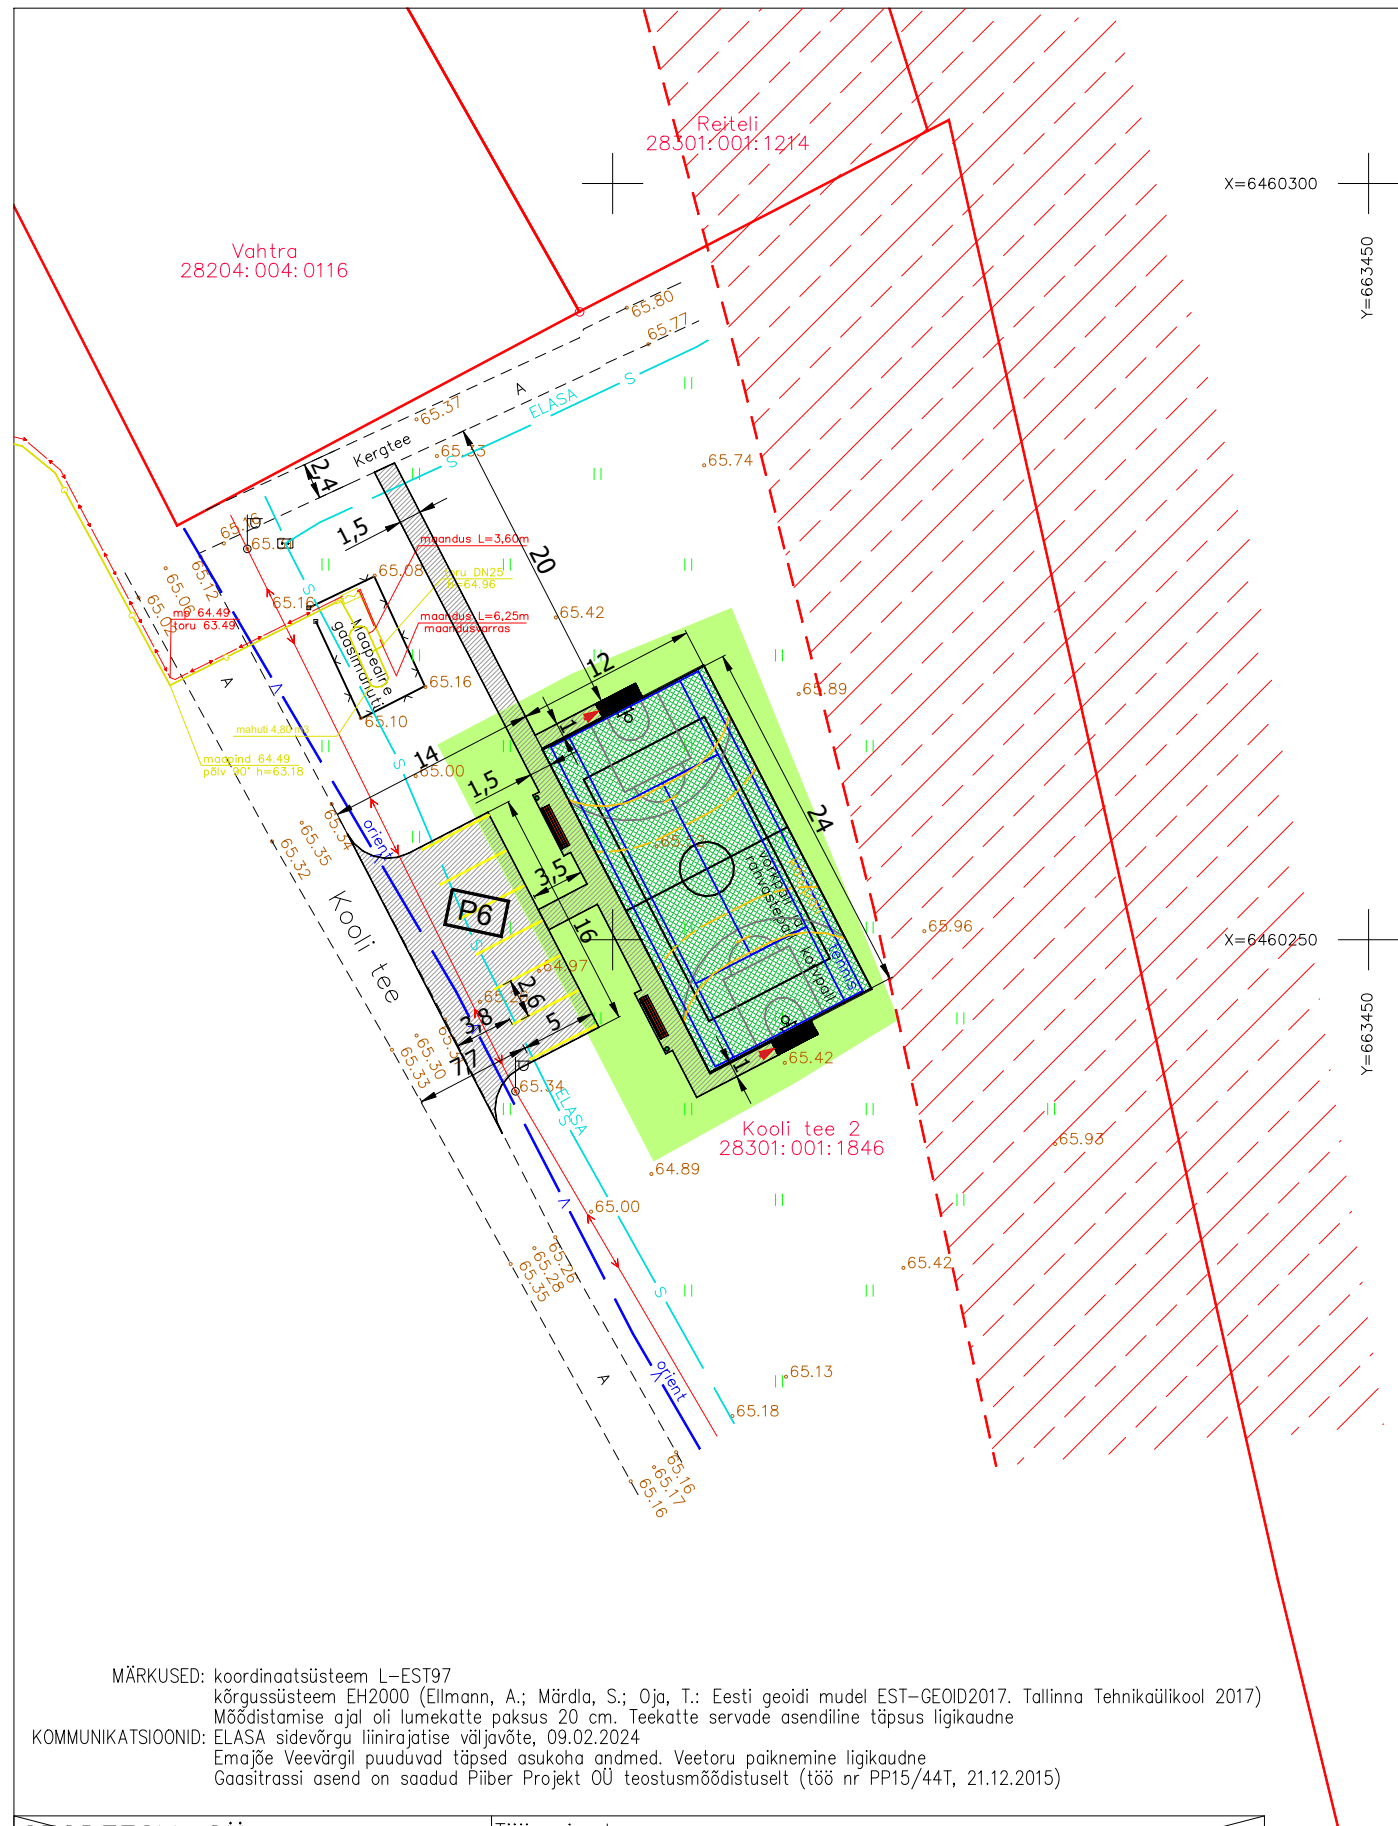

MULTIFUNKTSIONAALNE SPORDIVÄLJAK
KOOLI TEE 2,
VANA-KUUSTE KÜLA, KAMBJA VALD,
TARTU MAAKOND
ASENDIPLAAN

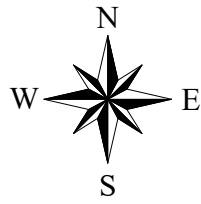

TINGMÄRGID

- Olemasolev kinnistu piir
- Olemasolev gaasimahuti piirdeaed
- Olemasolev veetrass
- Olemasolev gaasitrass
- Olemasolev sidetrass
- Olemasolev madalpinge õhuliin
- Olemasolev madalpinge maakaabel
- Riigimaantee nr 61 Põlva-Reola teekaitsevöönd 30m äärmise sõiduraja servast

Perspektiivne jalakäijate juurdepääsutee ja külaliste parkla orienteeruv asukoht, lahendatakse eraldi projektiga

Projekteeritud kunstmurukattega spordiväljak 294m²

Projekteeritud murukatte taastamine ca 310m²

Projekteeritud multifunktsionaalne spordiväljak 24x12m (Tiptiptap MFS001 baasil), kunstmurukattega, puitlaudisega külgeseinad h=1,0m, otsaseinad h=1,46m /2,07m /2,81m. Väljaku otstes on jalgpallivärvavad 3x2m ja korvpallikorvid h=3,65m, keskteljel postid võrkpalli- ja tennisevõrgu kinnitamiseks väljakule sissepääsud väravate läänepoolsetelt külgedelt. Valge või kollase värviga (joone laius 5cm) markerimine korvpall, käsipalli, tennise ning võrkpalli/rahvastepalli mängimiseks. Joonimise lahendus kooskõlastada tellijaga enne tööde teostamist.

Juurdepääsud spordiväljakule väravate Kooli tänava poolsetelt külgedelt

5-kohaline pikk pargipink seljatoega TISKRE (Tiptiptap IPPT12 baasil), kokku 2tk

Prügikast 30L (Tiptiptap PKR001), kokku 2tk

MÄRKUSED: koordinaatsüsteem L-EST97
kõrgussüsteem EH2000 (Ellmann, A.; Märdla, S.; Oja, T.: Eesti geoidi mudel EST-GEOID2017. Tallinna Tehnikaülikool 2017)
Mõõdistamise ajal oli lumekatte paksus 20 cm. Teekatte servade asendiline täpsus ligikaudne
KOMMUNIKATSIOONID: ELASA sidevõrgu liinirajatise väljavõte, 09.02.2024
Emajõe Veevõrgil puuduvad täpsed asukoha andmed. Veetoru paiknemine ligikaudne
Gaasitrassi asend on saadud Piiber Projekt OÜ teostusmõõdistuselt (töö nr PP15/44T, 21.12.2015)

GEODEESIA OÜ		Töö nimetus:	
TEGURI 37B		Geodeetiline alusplaan	
50107 TARTU			
GSM: +372 5340 6888			
WWW.GEODEESIAOU.EE			
Geodeetilise mõõdistamise litsents nr 606 MA		Objekti asukoht:	
MTR reg nr EEG000078		Kambja vald, Vana-Kuuste küla, Kooli tee 2	
Pr. juht	E.Anderson	Joonise nimetus: Maa-ala plaan	
		Tellija: Tiptiptap OÜ	
		Kuupäev	
		09.02.2024	Töö nr GE-4138
		Leht 1/1	M 1:500

Projekteerija	Arhitekt	TÖÖ NR.	Kuupäev	OBJEKT: Multifunktsionaalne spordiväljak, Kooli tee 2, Vana-Kuuste küla, Kambja vald, Tartu maakond	
A. Uus	L. Korjus	202401	15. mai 2024	TELLIJA: Kambja Vallavalitsus, Pargi tn 2, Ülenurme alevik, Kambja vald, 61714 Tartu maakond	Leht AS-4-02
 Tiptiptap OÜ				JOONIS: ASENDIPLAAN	M 1:500 / A3
					PP



Tiptiptap OÜ

Tiptiptap OÜ
Saha-Loo tee 8,
Iru küla, Jõelähtme vald
74206 Harjumaa
info@tiptiptap.ee
MTR: EEP001393,
EEH001997, KTE007654