



LÕIGE 1 - 1, PK 0+11

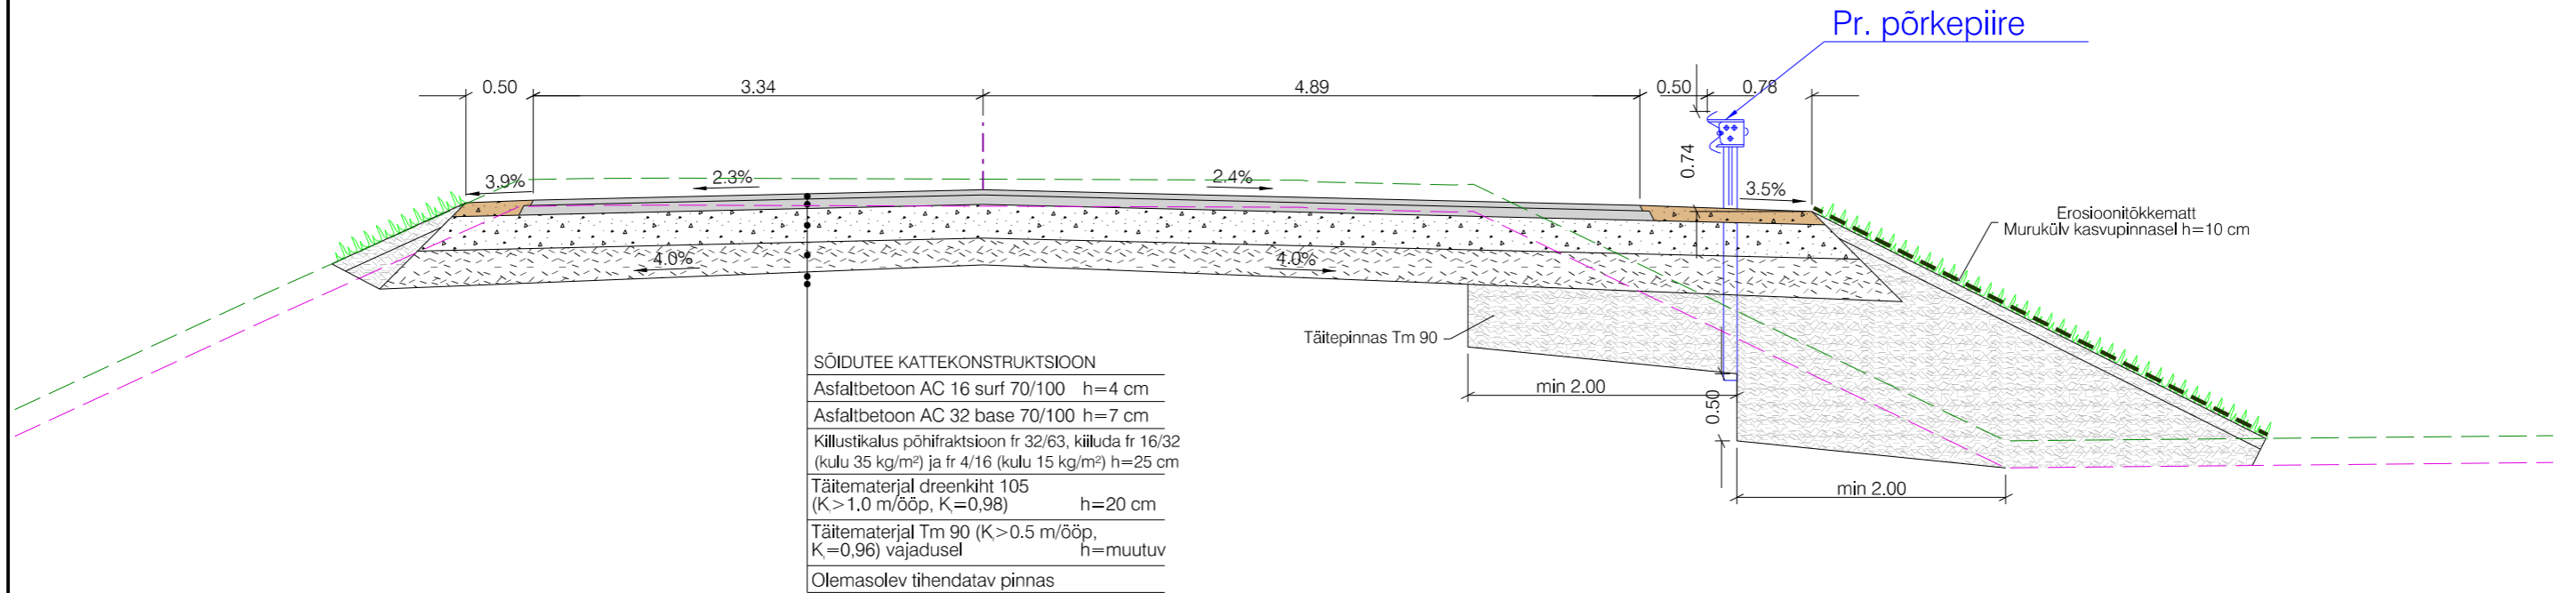

Märkused:

1. Vanalt muldelt tuleb eemaldada mätas ja ehitada nõlv astmeliseks (astme laius vähemalt 2m ja kalle 10-20% teest eemale). Liivaste pinnaste puhul astmeid ei tehta;
2. Laiendamiseks kasutatav täitematerjal/täitepinnas peab olema samaväärsete omadustega kui vana mulde pinnas, erinevuse korral peab juurdelisatav pinnas olema paremate drenivate omadustega;
3. Olemasolevaid drenivatest täitematerjalist/täitepinnastest muldeid ei ole lubatud laiendada mittedreenivate täitematerjalide/täitepinnastega.

- Olemasolev maapind
- Olemasolev maapind peale kasvupinnase eemaldamist

 G.E.O Grupp OÜ (reg kood 10864463) Peterburi tee 34/5, 11415, Tallinn geogrupp@geogrupp.ee	Töö nr	P23006
	Projekti nr	RL-01
Asukoht	Staadium	PP
Projekti nimi	Mootkava	1:50
PROJEKT A. VEEBEL	MTR	EPE003333 EPE001041 ELK000035
21.04.2024	Fail: P23006_PP_TL-6.dgn	