


	Isikliku kasutusõiguse ala seadmise plaan				
	IKÕ ala (Pos nr. plaanil)	Kinnistu registriosa nr	Katastriüksuse tunnus, nimi ja sihtotstarve	IKÕ ala pindala m²	
	Pos 1	13507950	34801:001:0462 21123 Kaarma-Sauvere tee	1318	

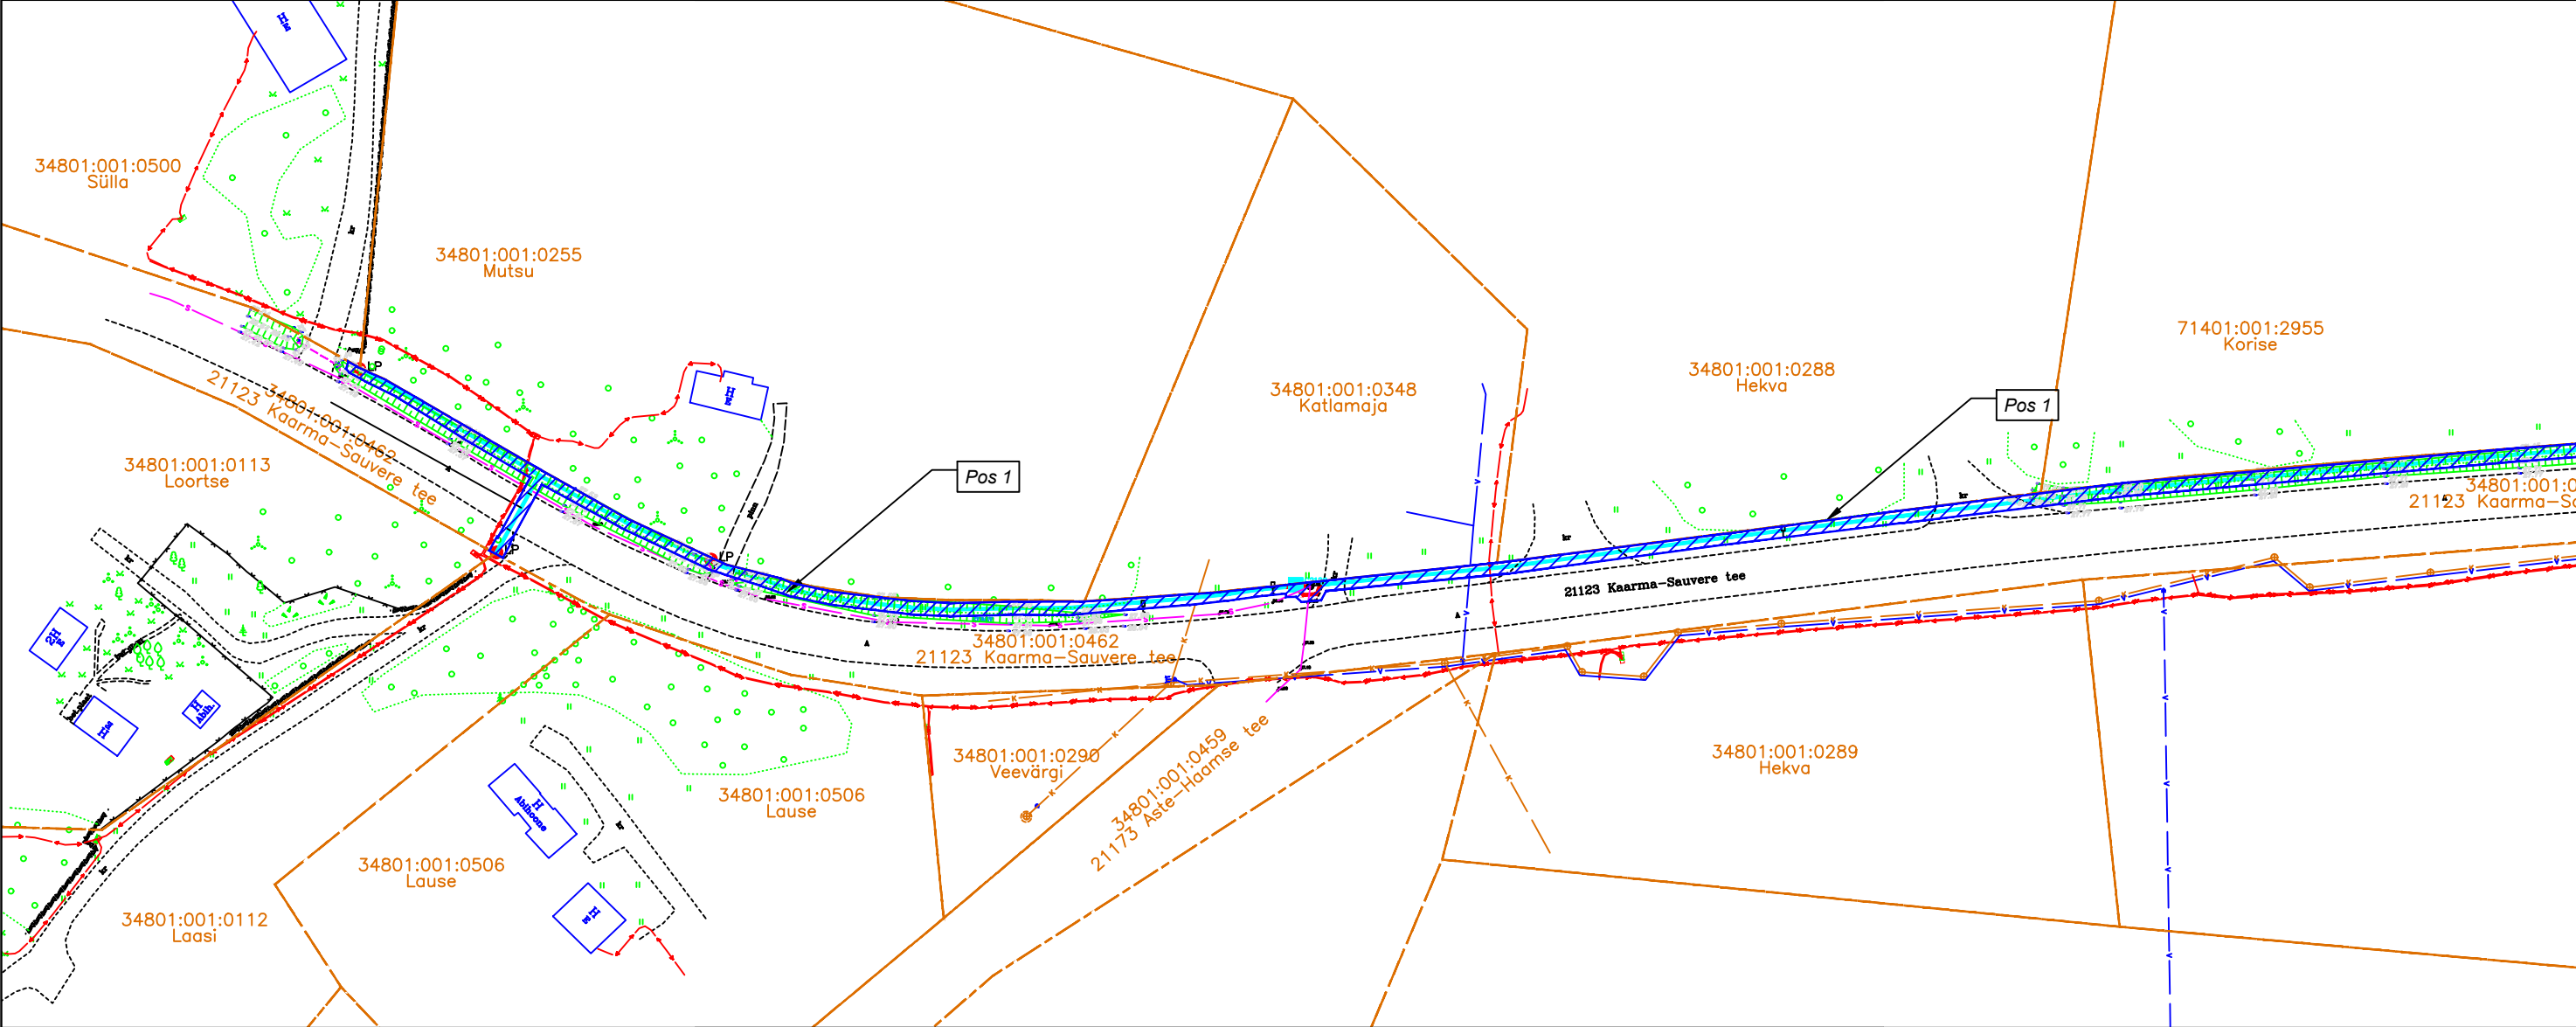

- IKÕ ALA
- PROJ. SIDE MULTITORU MAALIIN
- PROJ. SIDE MULTITORU KINNISEL MEETODIL
- PROJ. LÕPP-PUNKT SOKLIL
- PROJ. LÕPP-PUNKT SOKLIL
- PROJ. SIDE JAOTUSKAPP
- KATASTRIPPIIR
- PROJ. SIDEKANALI PIKKUS 723M

Projekti kood: VT2122

Koostas: Karl-Erik Timmer

OÜ Saldemer projekteerija

