


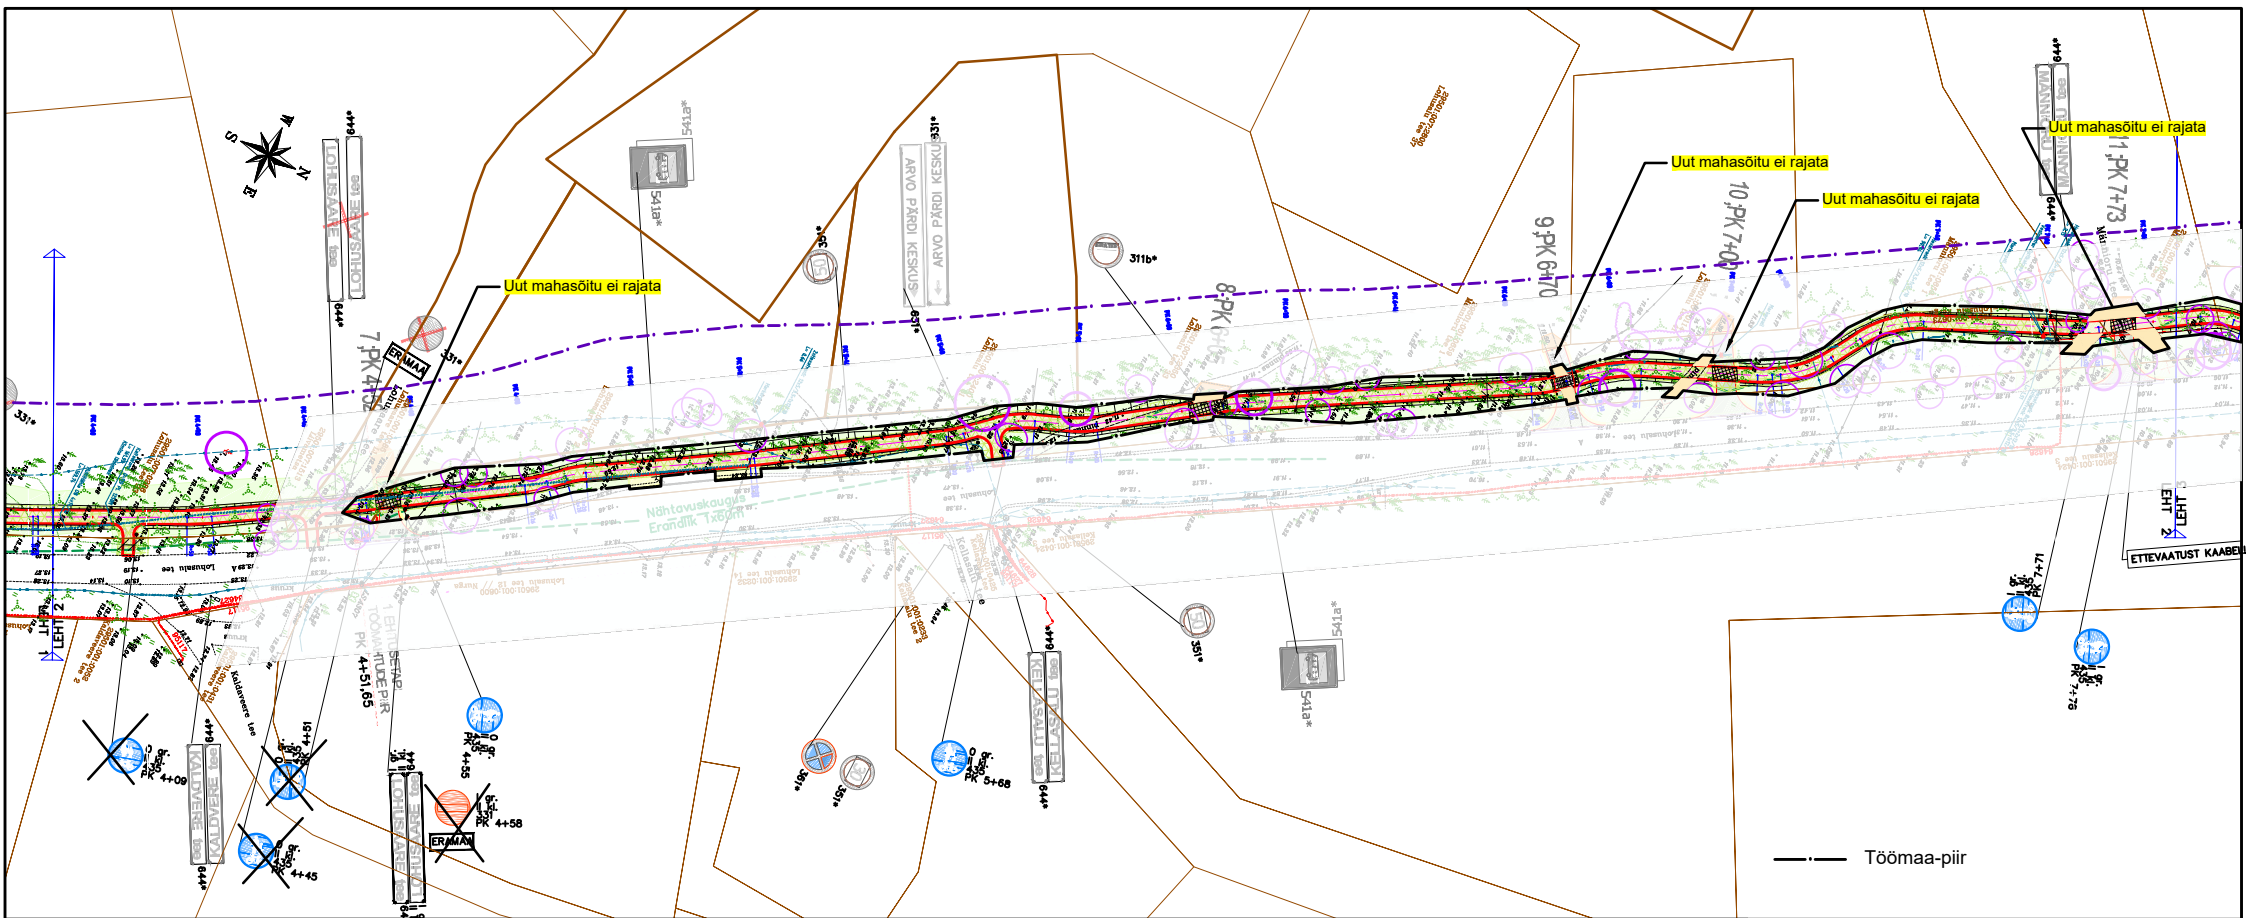

TINGMÄRGID:

MÄRKUSED: Metoo ja vöö role piirile jõuata puude maha võtmine tuleb täpsustada ehituse ajal.