


Isikliku kasutusõiguse asendiplaan

Kinnistu nimi: 4 Tallinn-Pärnu-Ikla tee (reg.nr 7098850)

Katastritunnus: 21401:001:0908

Asukoht: Reiu küla, Häädemeeste vald, Pärnu maakond

Enefit AS töö nr CEF758 / Elektrilevi OÜ tellimus nr LC0876, IP6477

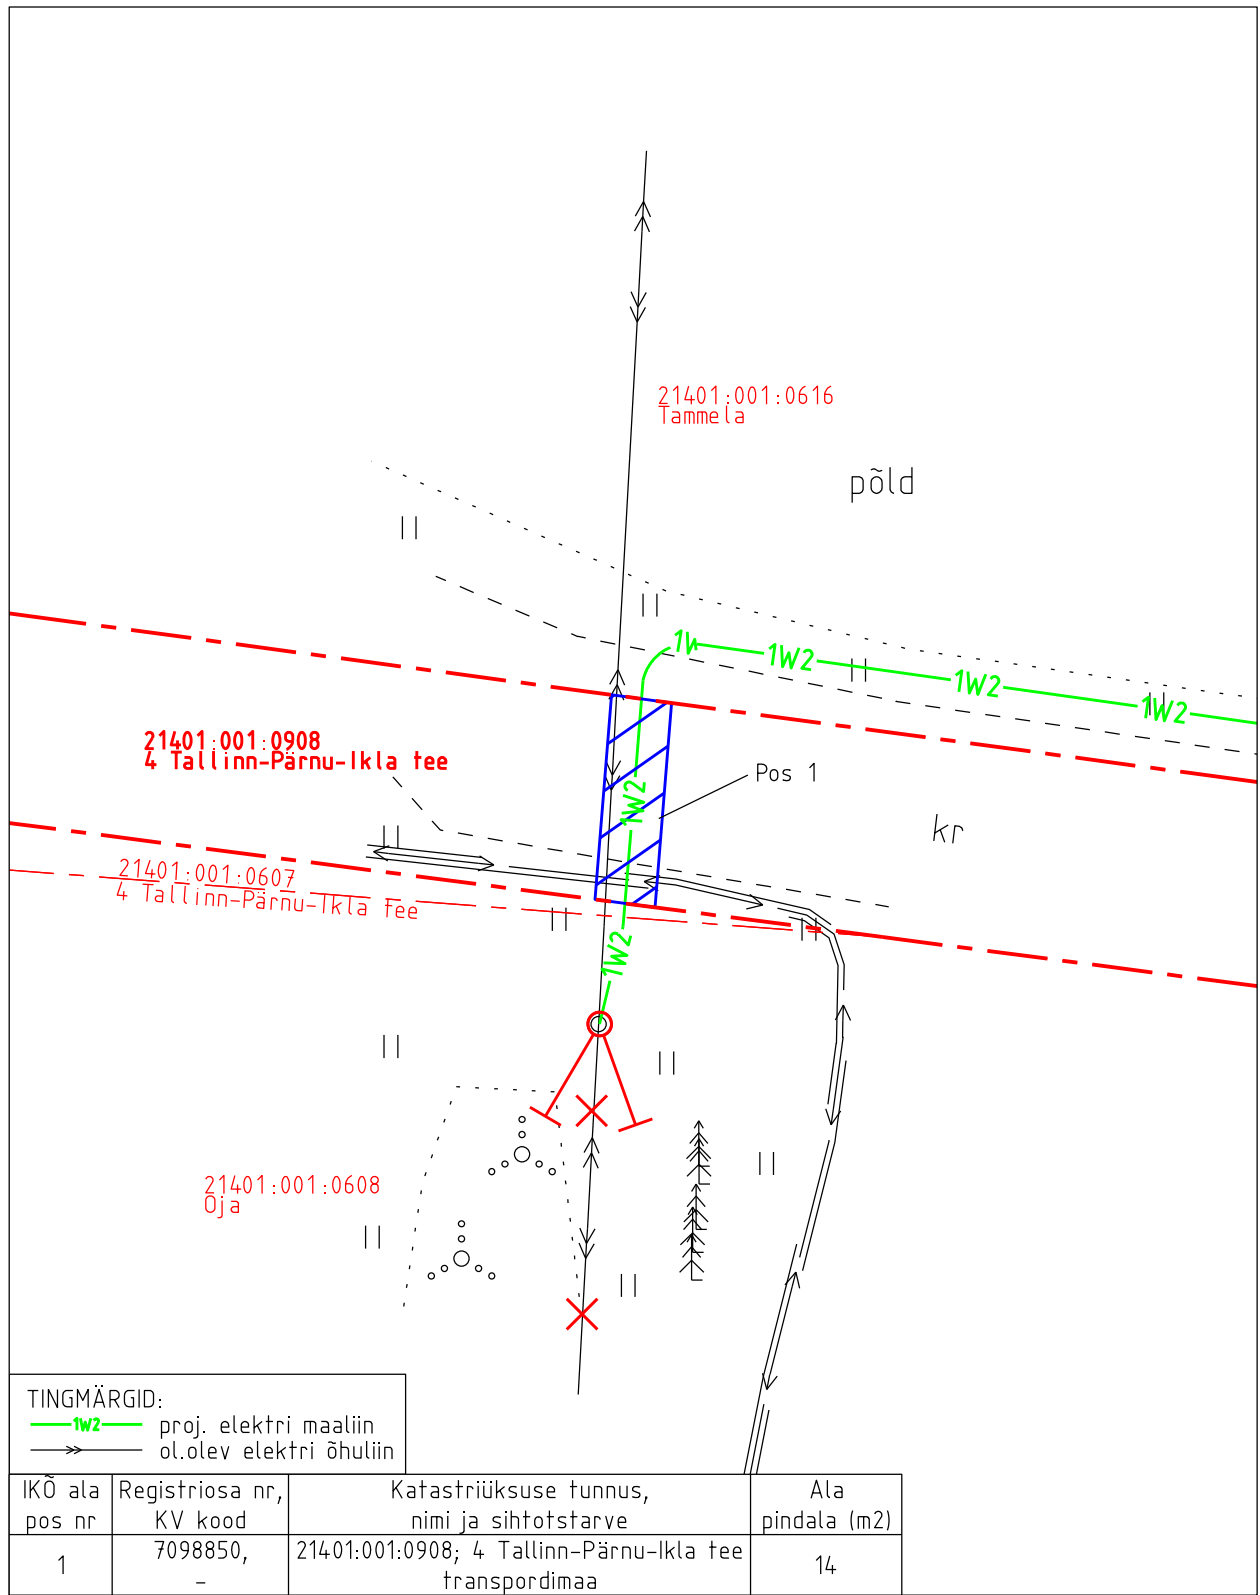

Isikliku kasutusõiguse pindala kokku ligikaudu 14 m²

Koormatava katastriüksuse piir

Katastriüksuste piirid (väljavõte 23.07.2024)

Plaan 4-1

M 1:250

Koostaja:

OÜ Kirjanurk