



# 49 Imavere - Viljandi - Karksi-Nuia tee isikliku kasutusõiguse ala skeem

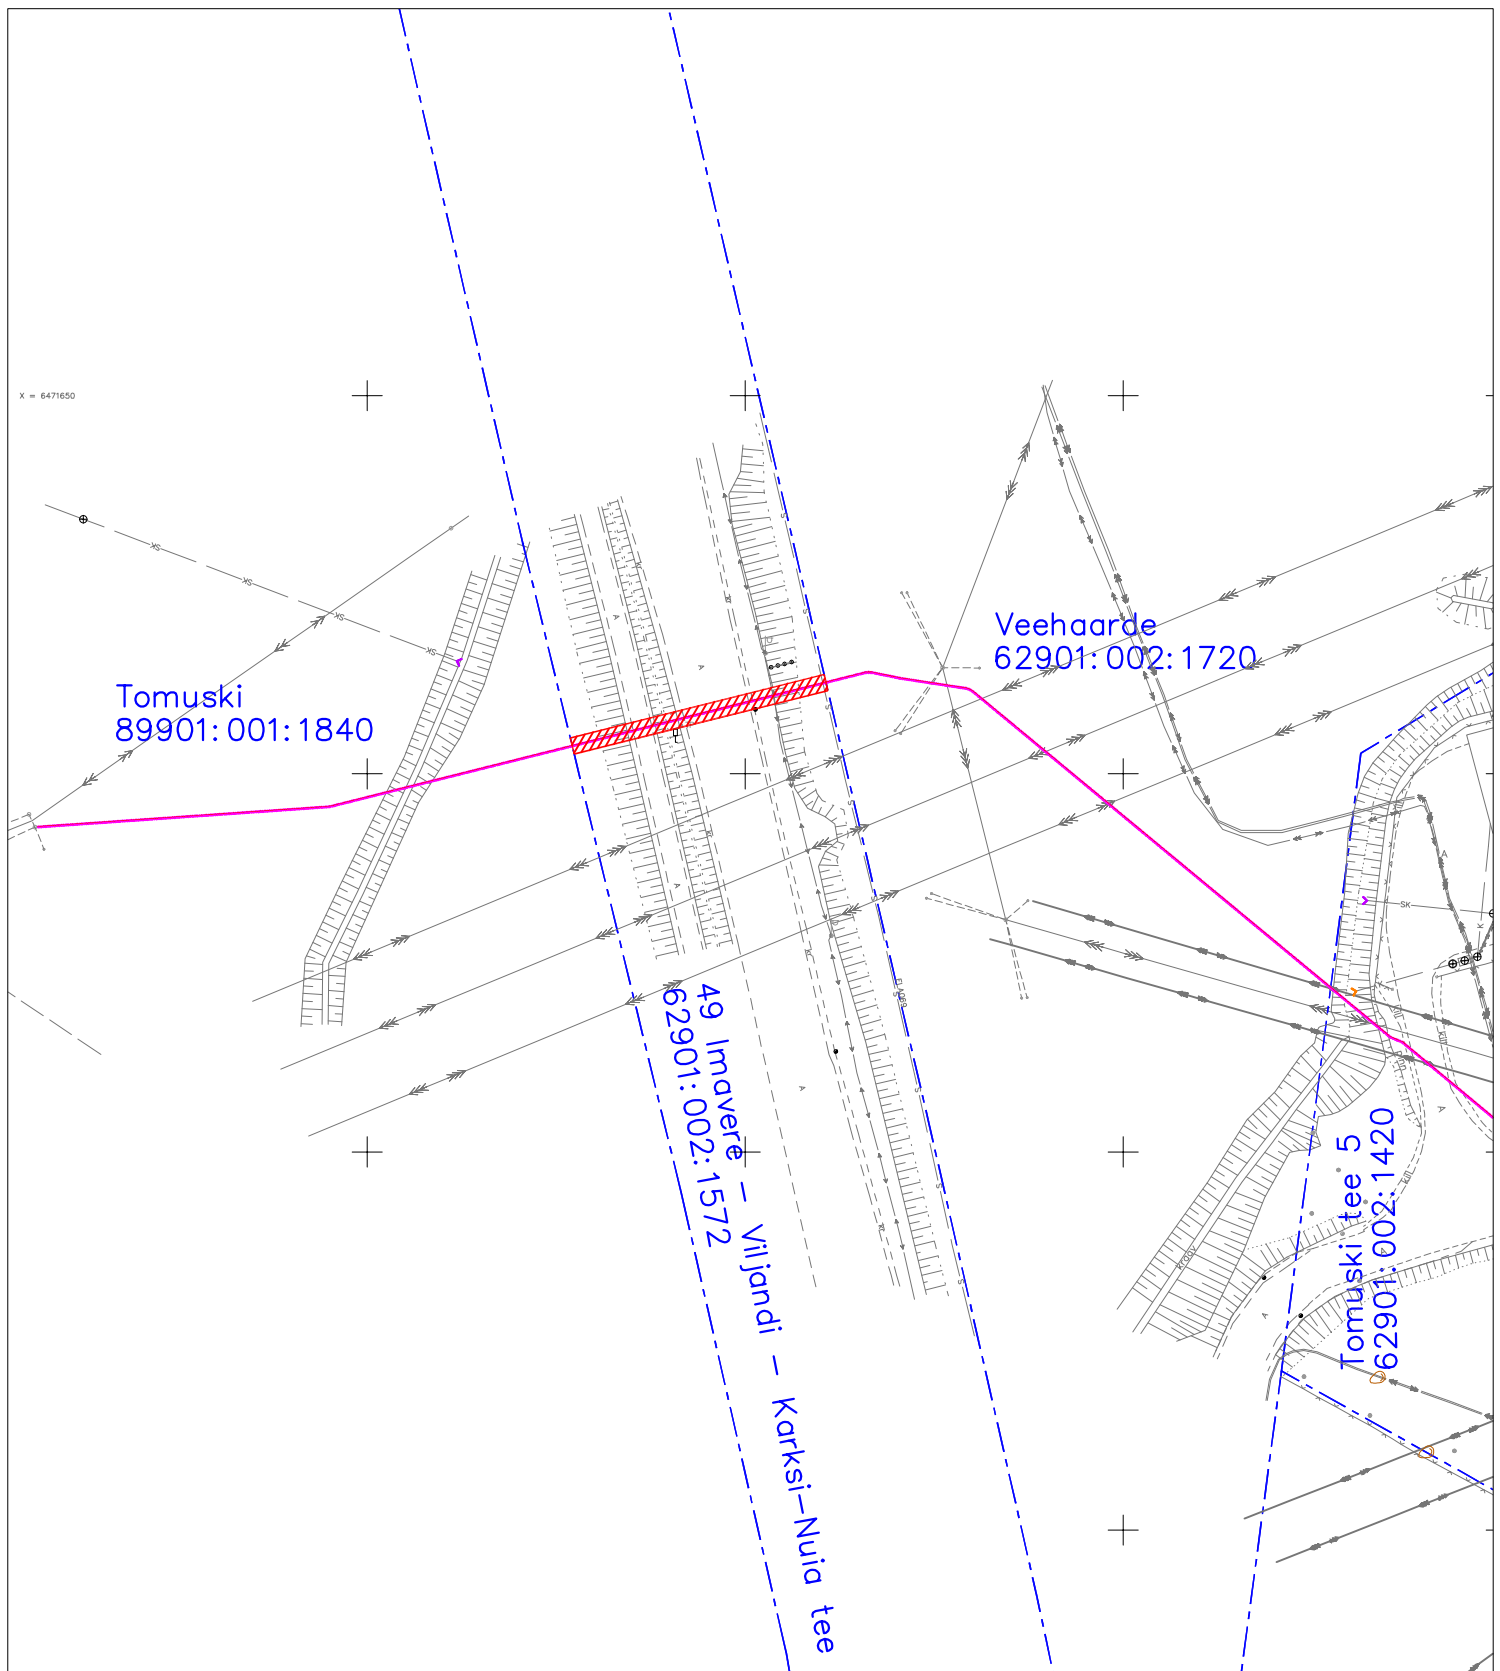

M 1:1000  
Kinnistu nr. 10268050

Kasutusõiguse ala pindala 76 m<sup>2</sup>  
Tehnovõrgu pikkus 35 m

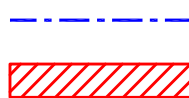

Katastriüksuse piirid

Kasutusõigusega koormatav ala



Projekteeritud keskpingekaabel torus Ø160