


## A–A

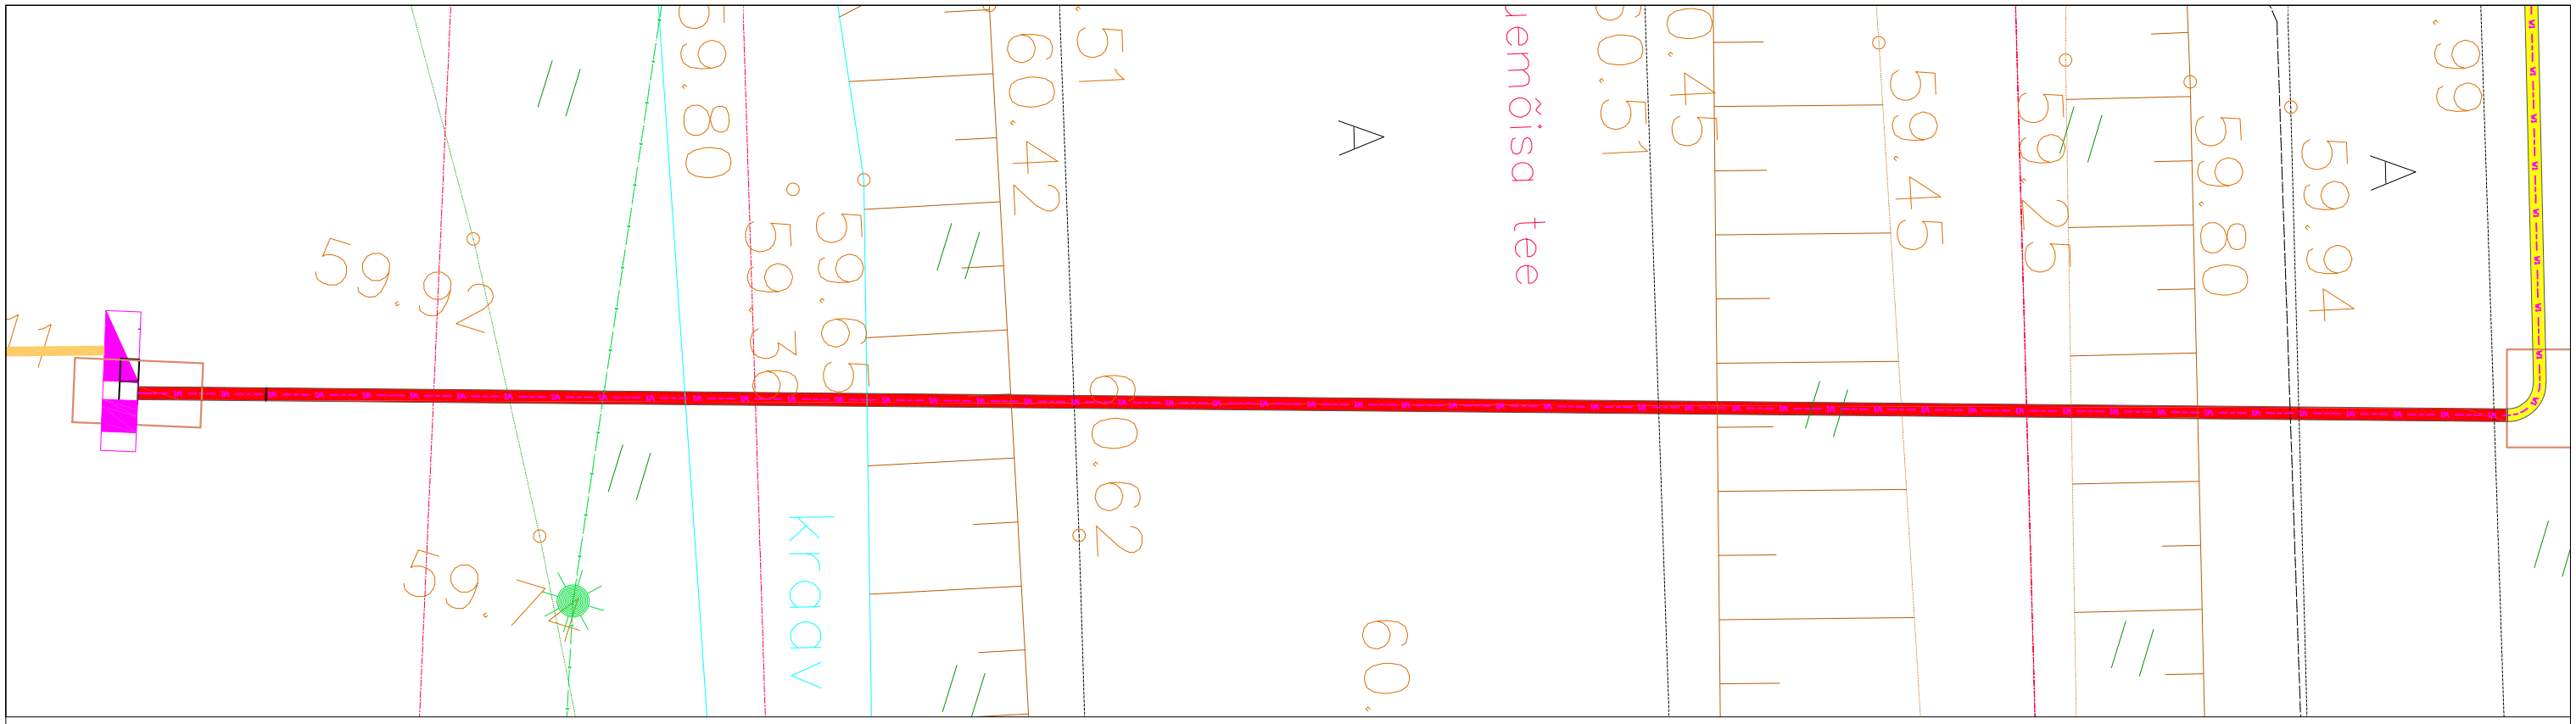


Märkused:

- Kaabli paigaldussügavus Transpordiametile kuuluva asfalteeritud tee all min 1,5 m kaitsetoru pealt.

| TÄHIS | HULK | MUUDATUS | | MUUTJA | KUUPÄEV |
|---|---|---|---|---|---|
| | | | | | |

KH ENERGIA
Tallinn, Laki tn. 13 EL10303995-0001
tel 6598970, email kh@energia-konsult.ee

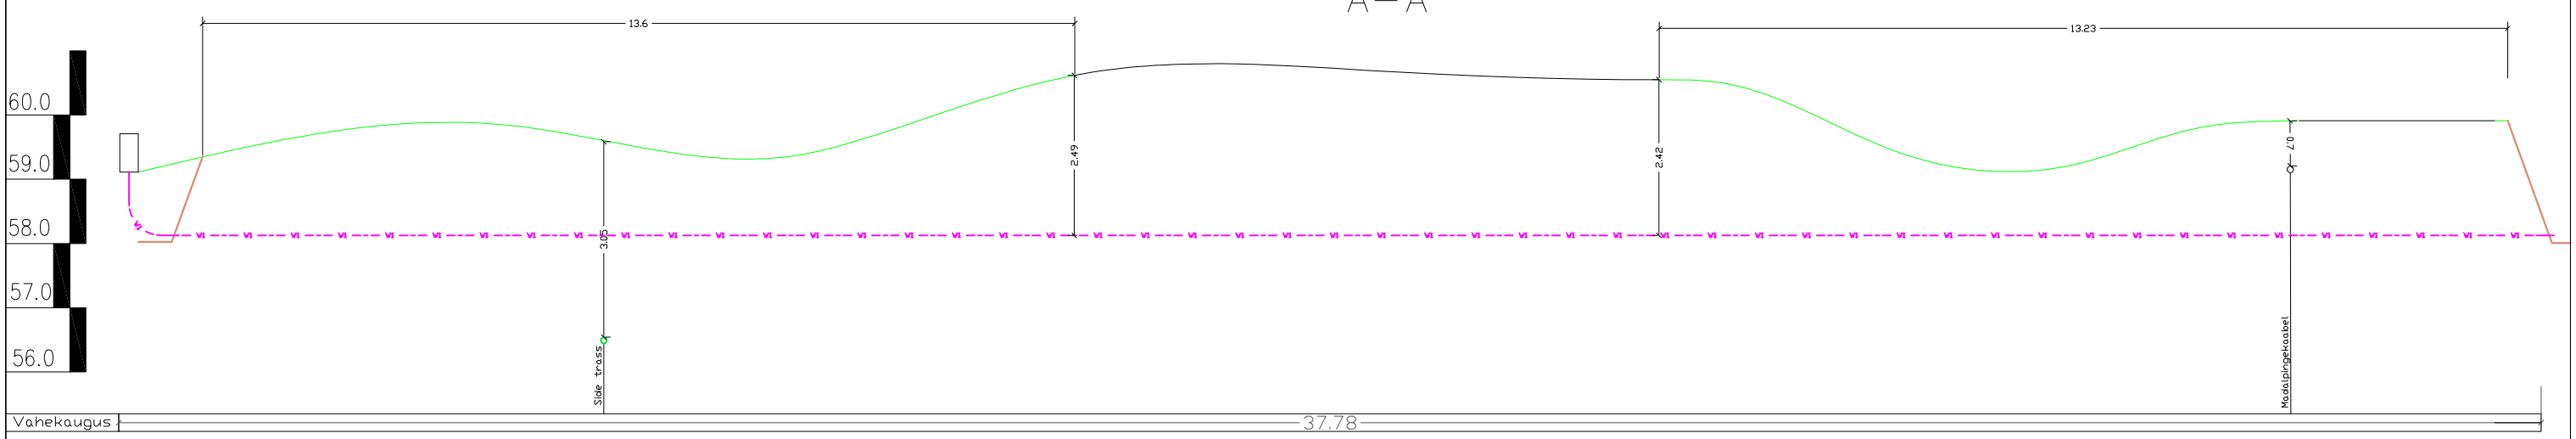Tellija: **Elektrilevi OÜ**

Töö nimi: Liitumine kindlaksmääratud piirkonnas madalpingel

Projekt nr.: **LC4096**

Joonise nr.: EL-6-01

PROJEKTBÜROO DELIIDU LIIGE · EESTI · EPBL

Aadress: Kõrtsi, Kuivajõe küla, Kose vald, Harju maakond

| KONTROLL. | | |
|---|---|---|
| PROJEKT. | T.R.SIITAN | 03.2026 |

Faili nimi: LC4096_TP_EL-6-01_Loikejoonis

Joonise nimi: Lõikejoonis A-A

| Staad | Leht/Lehti | Mõõtkava |
|---|---|---|
| TP | 1/1 | 1:100 A3 |