



# TINGMÄRGID

- Kinnistu piir
- Kehtiv maantee kaitsevööndi piir
- 0,4 kV kaabelliin
- 10kV õhuliin
- 10kV maakaabel
- Proj. 6-20 kV maakaabel
- Trass 750N kaitsetorus
- Trassi rajamine kinniselt
- Raadamisala

Vaade 21

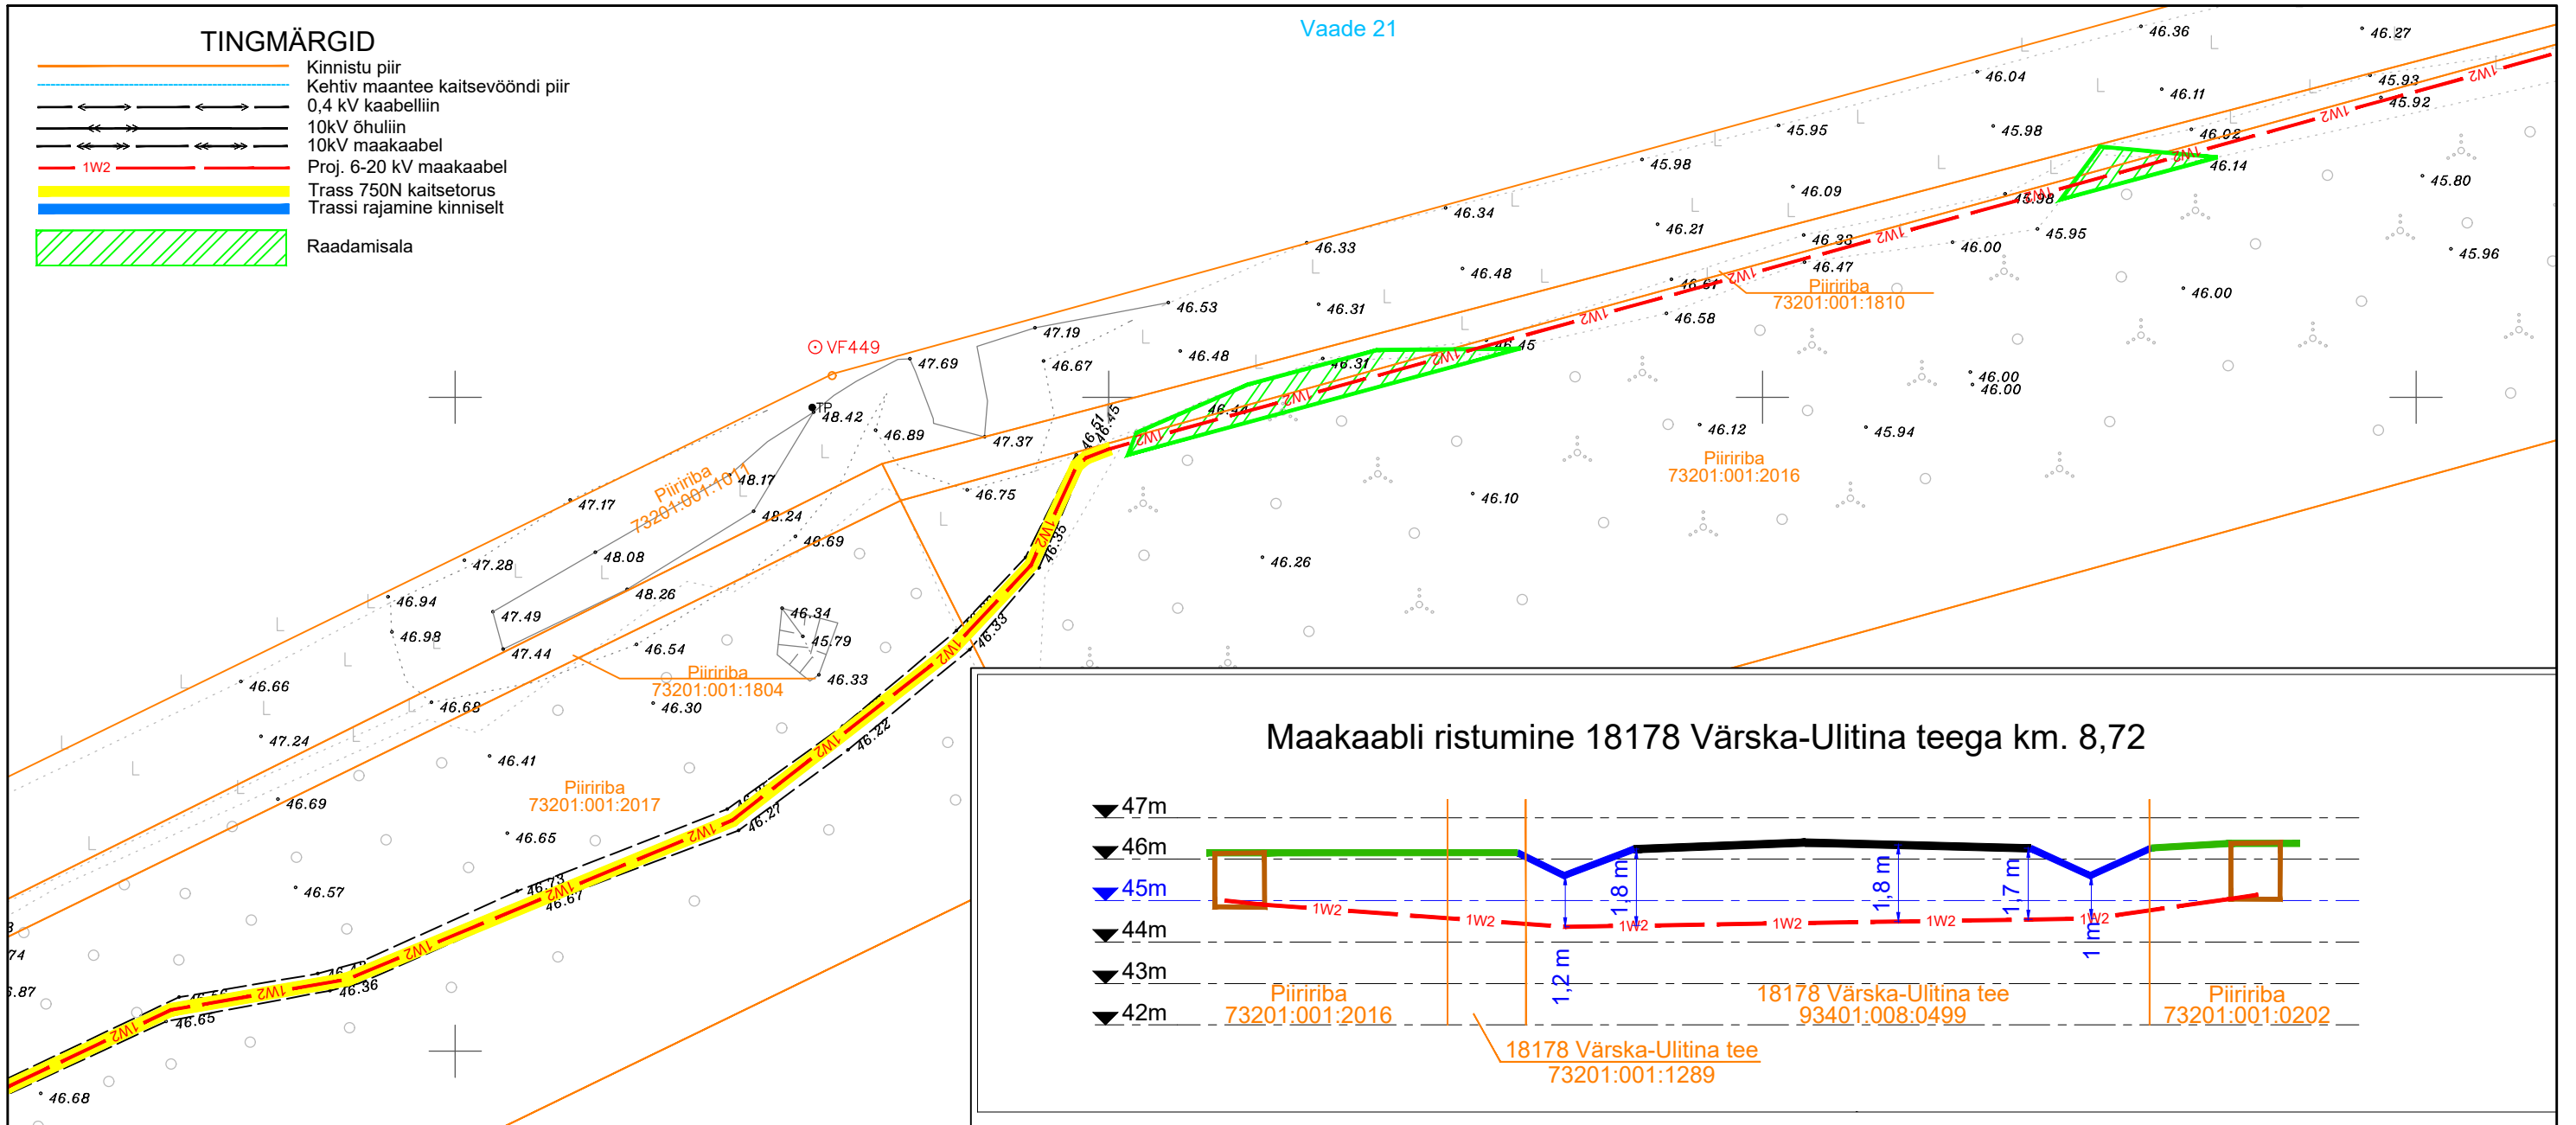

Vaade 22

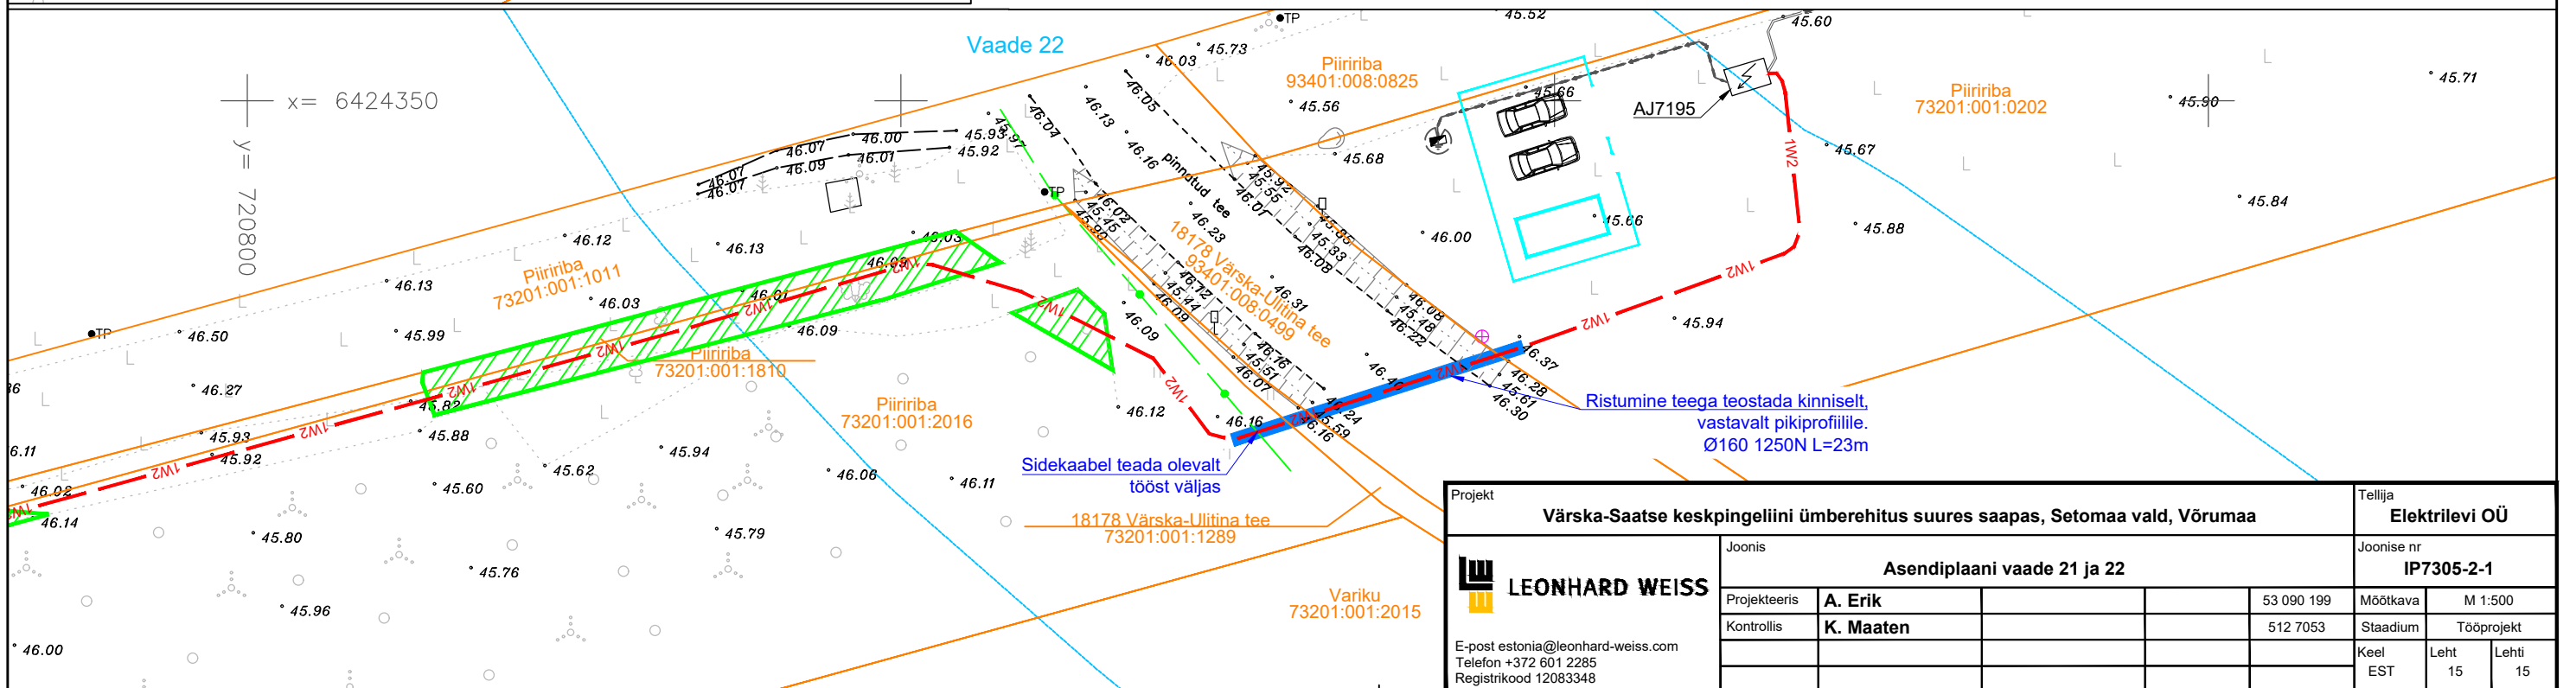

Projekt					Tellija		
Värskas-Saatses keskpingseliini ümberehitus suures saapas, Setomaa vald, Võrumaa					Elektrilevi OÜ		
Joonis					Joonise nr		
Asendiplaani vaade 21 ja 22					IP7305-2-1		
Projekteeris	A. Erik			53 090 199	Mõõtkaava	M 1:500	
Kontrollis	K. Maaten			512 7053	Staadium	Tööprojekt	
					Keel	Leht	Lehti
					EST	15	15

**LEONHARD WEISS**

E-post estonia@leonhard-weiss.com  
Telefon +372 601 2285  
Registrikood 12083348