


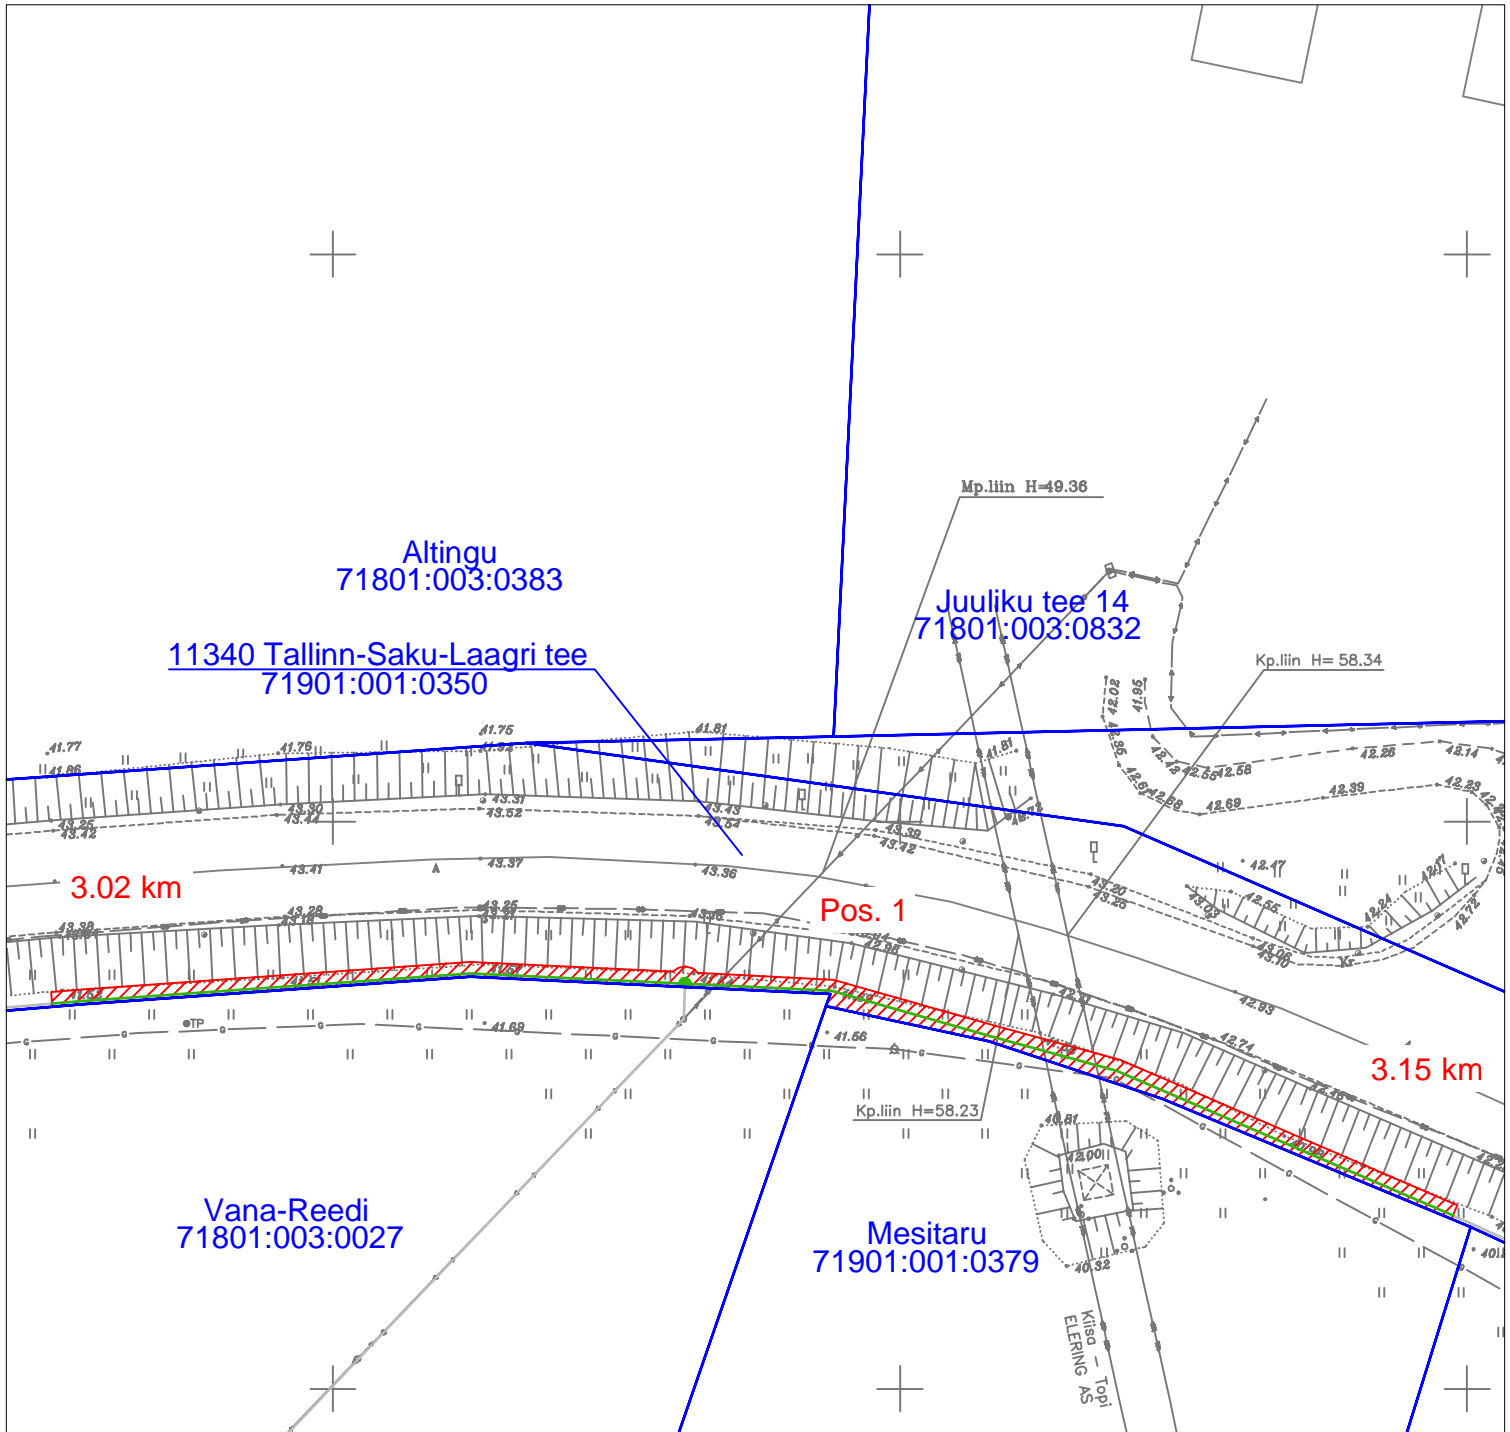




Isikliku kasutusõigusega koormatava ala plaan  
 Harju maakond, Saku vald, Juuliku küla  
 11340 Tallinn-Saku-Laagri tee (71901:001:0350)



Jrk nr	IKÕ ala pos nr (plaanil)	Kinnistu registriosade number	Katastriüksuse tunnus, nimi ja sihtotstarve	Asukoht riigitee (nr ja nimi) suhtes (lõigu algus ja lõpp km)	IKÕ ala pindala ruutmeetrites m <sup>2</sup>
1.	Pos 1	8806750	11340 Tallinn-Saku-Laagri tee (71901:001:0350) transpordimaa	11340 Tallinn-Saku-Laagri tee 3.02 - 3.15 km	190 m <sup>2</sup>

Leppemärgid:

-  Kasutusõiguse ala (kaitsevöönd)
-  Side maakaabel mikrotorustikus
-  Sidekaev
-  Katastriüksuse piir

Projekt <b>Passiivse elektroonilise side juurdepääsuvõrgu rajamine, Juuliku küla, Saku vald, Harju maakond</b>		Tellija <b>Enefit Connect OÜ</b>	
 <b>LEONHARD WEISS</b> LEONHARD WEISS OÜ E-post estonia@leonhard-weiss.com Telefon +372 601 2285 Registrikood 12083348		Joonise nr <b>1</b>	
Joonis <b>Isikliku kasutusõigusega koormatava ala plaan - Enefit Connect OÜ</b>			
Projekteeris	<b>Janek Lõhmus</b>	53 477 135	Mõõtkaava M 1: 750
Kontrollis	<b>Janek Lõhmus</b>	53 477 135	Staadium Põhiprojekt
Projektijuht	<b>Janek Lõhmus</b>	53 477 135	Keel EST Leht 4 Lehti 6