

Isikliku kasutusõiguse seadmise plaan


13164 Avinurme-Paadenuurme tee

Katastritunnus 16401:002:0396

Registriosa nr 5493750

Passiivse elektroonilise side juurdepääsuvõrgu rajamine, Avinurme alevik, Mustvee vald, Jõgeva maakond
Töö nr: VT2098

M 1:500 (1 cm = 5 m), A4

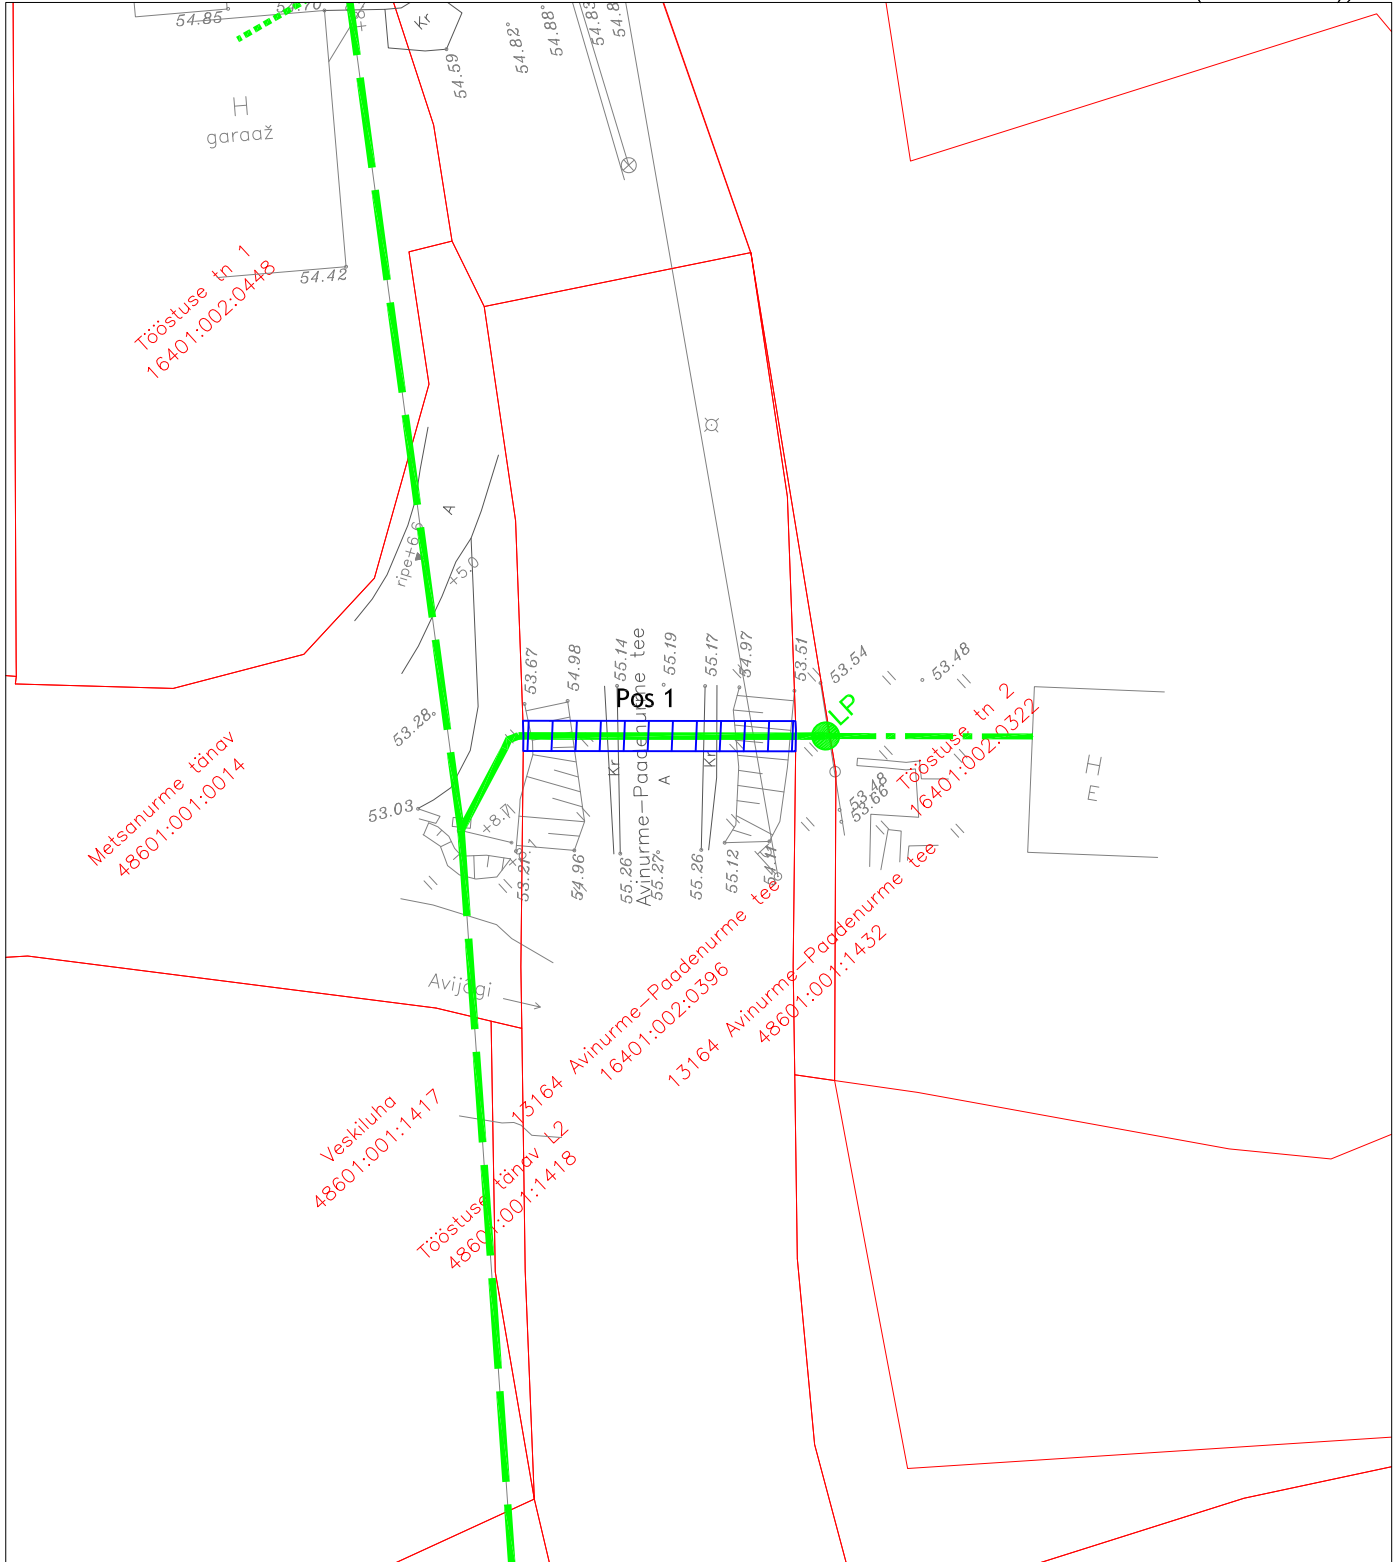

TINGMÄRGID	
	Katastriüksuse piir
	Projekteeritud side maakaabelliin
	Projekteeritud side õhuliin
	Projekteeritud kliendi maaliin
	Projekteeritud liitumispunkt
	Kasutusõiguse ala 36 m ²

Jrk nr	IKÕ ala Pos nr (plaanil)	Kinnistu registriosa number	Katastriüksuse tunnus, nimi ja sihtotstarve	IKÕ ala pindala m ²
1	Pos 1	5493750	131641 Avinurme-Paadenuurme tee Katastritunnus 16401:002:0396 Transpordimaa	36 m ²