


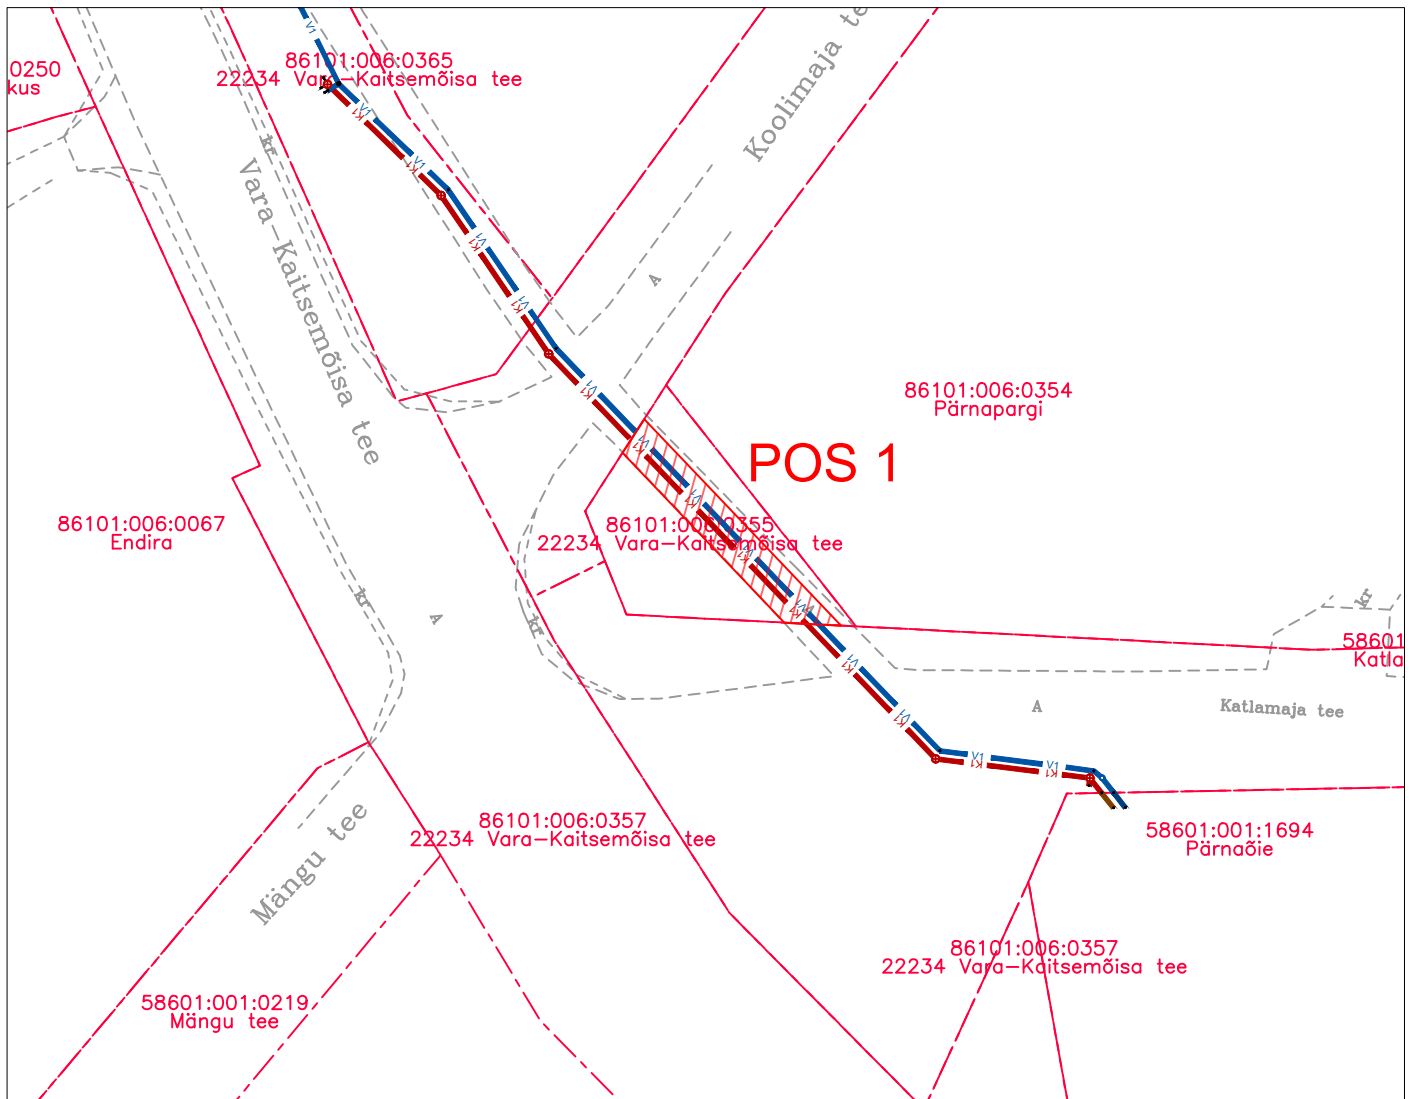

Jrk nr	IKÕ ala Pos nr (plaanil)	Kinnistu registriosa number	Katastriüksuse tunnus, nimi ja sihtotstarve;	Ala pindala ruutmeetrites m2
1.	Pos 1	4696504	86101:006:0355, 22234 Vara-Kaitsemõisa tee, Transpordimaa 100%	44 m2

Kasutusala laius on torustiku teljest 1 m.
 Projekteeritud ühisveevärgi torustiku pikkus 17.6 m
 Projekteeritud kanalisatsioonitorustiku pikkus 16.8 m

Tingmärgid

	V1	Proj. ühisveetorustik
	K1	Proj. isevoolne ühiskanaliseerimisitorustik
		Isikliku kasutusõiguse seadmise ala

-	-	-
Muudatuse nr	Muudatuse kirjeldus	Kuupäev
 EEP004288		Tellija: RRLektus AS Töö nimetus: Vara küla, Pärnaõie kinnistu veevarustuse ja reoveekanaliseerimise liitumispunktide projekteerimine
Koostas: Irina Moseitšuk Vastutav pädev isik: Marko Raid		Joonise nimetus: Isikliku kasutusõiguse seadmise plaan
Lähtefaili nimetus: AQ25022a_PP_v01_Parnaõie-VKV.dwg		Objekti aadress(id): Vara küla, Peipsiääre vald, Tartu maakond
Projekti koostamise kuupäev: 20.11.2025	Väljatrükkimise kuupäev: 27.02.2026	Töö nr: AQ25022a
		Staadium: PP
		Joonise nr: VKV-9-01
		Mõõtkava: 1:500