
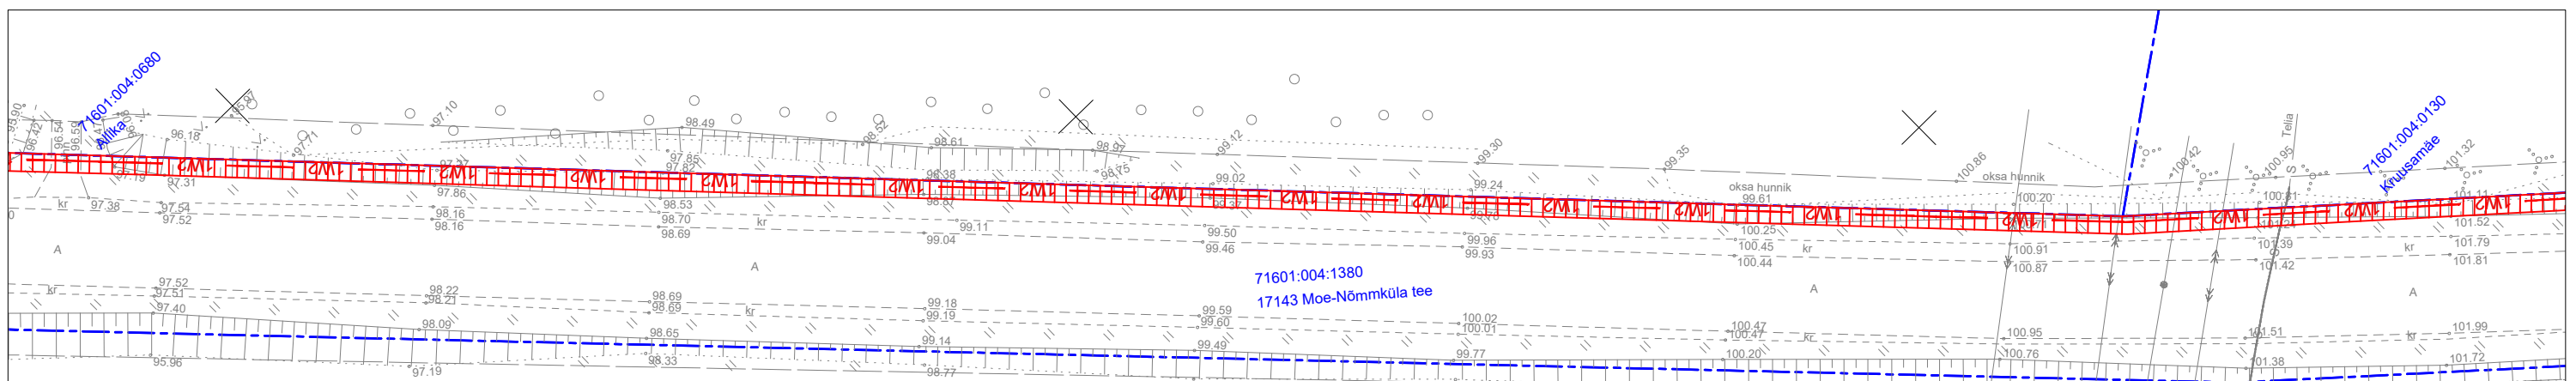
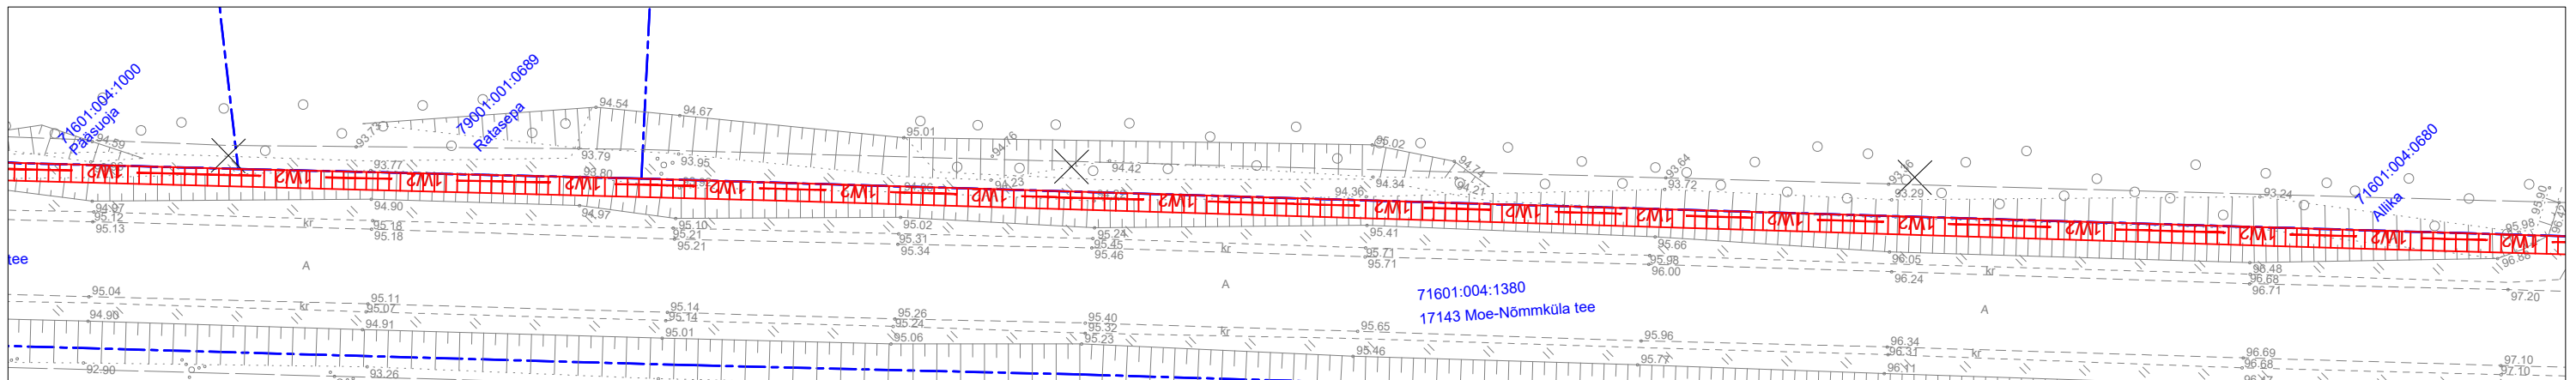


# Isikliku kasutusõiguse seadmise plaan

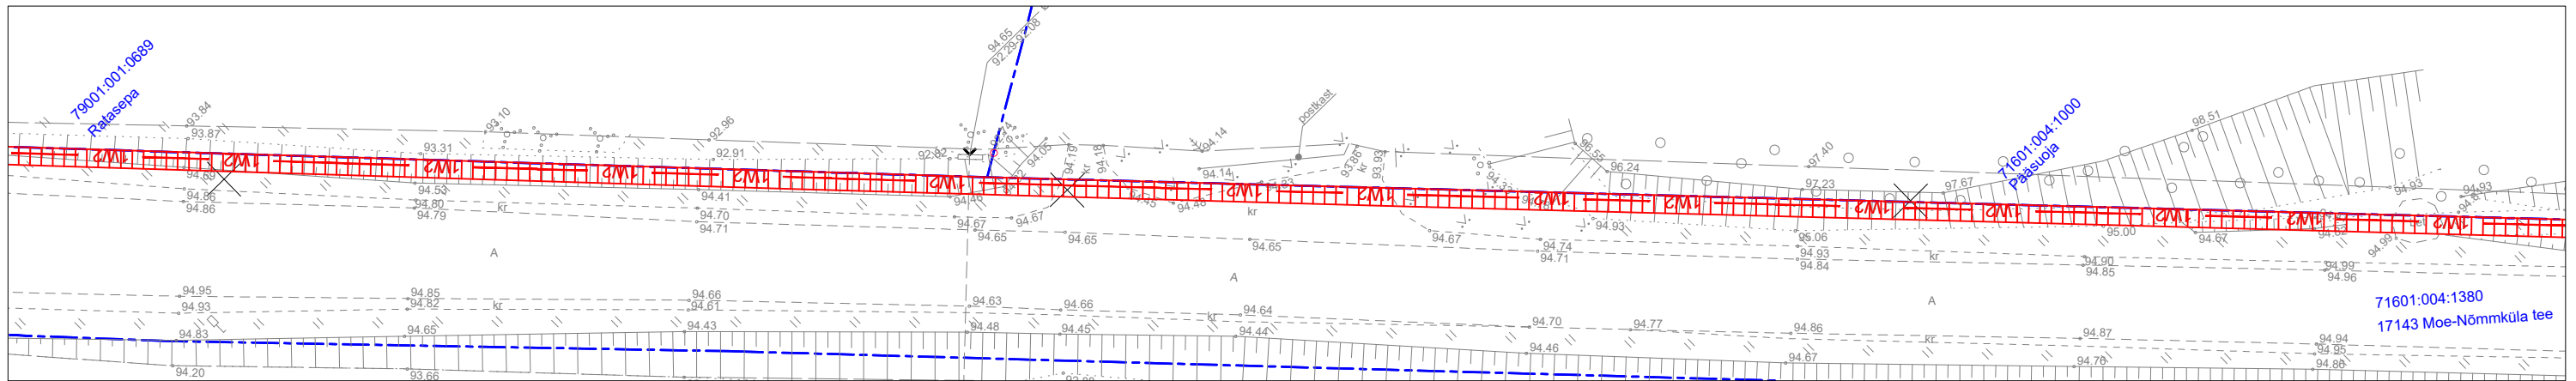


Tapa-Moe elektrivõrgu rekonstrueerimine lk 3  
Töö nr IP7213

17143 Moe-Nõmmküla tee  
Katastritunnus 71601:004:1380  
Registriosa nr 7247650

M 1:1000 (1 cm = 10 m), A3



## TINGMÄRGID:

-  Katastriüksuse piir
-  Projekteeritud 10 kV maakaabelliin
-  Kasutusõiguse ala 3842 m<sup>2</sup>

Jrk nr	IKÕ ala Pos nr (plaanil)	Kinnistu registriosa number	Katastriüksuse tunnus, nimi ja sihtotstarve	Asukoht riigitee (nr ja nimi) suhtes (lõigu algus ja lõpp km)	Ala pindala m <sup>2</sup>
1	Pos 1	7247650	17143 Moe-Nõmmküla tee Katastritunnus 34801:005:0021 Transpordimaa	17143 Moe-Nõmmküla tee km-l 1,01-3,55	3842 m <sup>2</sup>

Koostaja:  
Keskkonnaprojekt OÜ