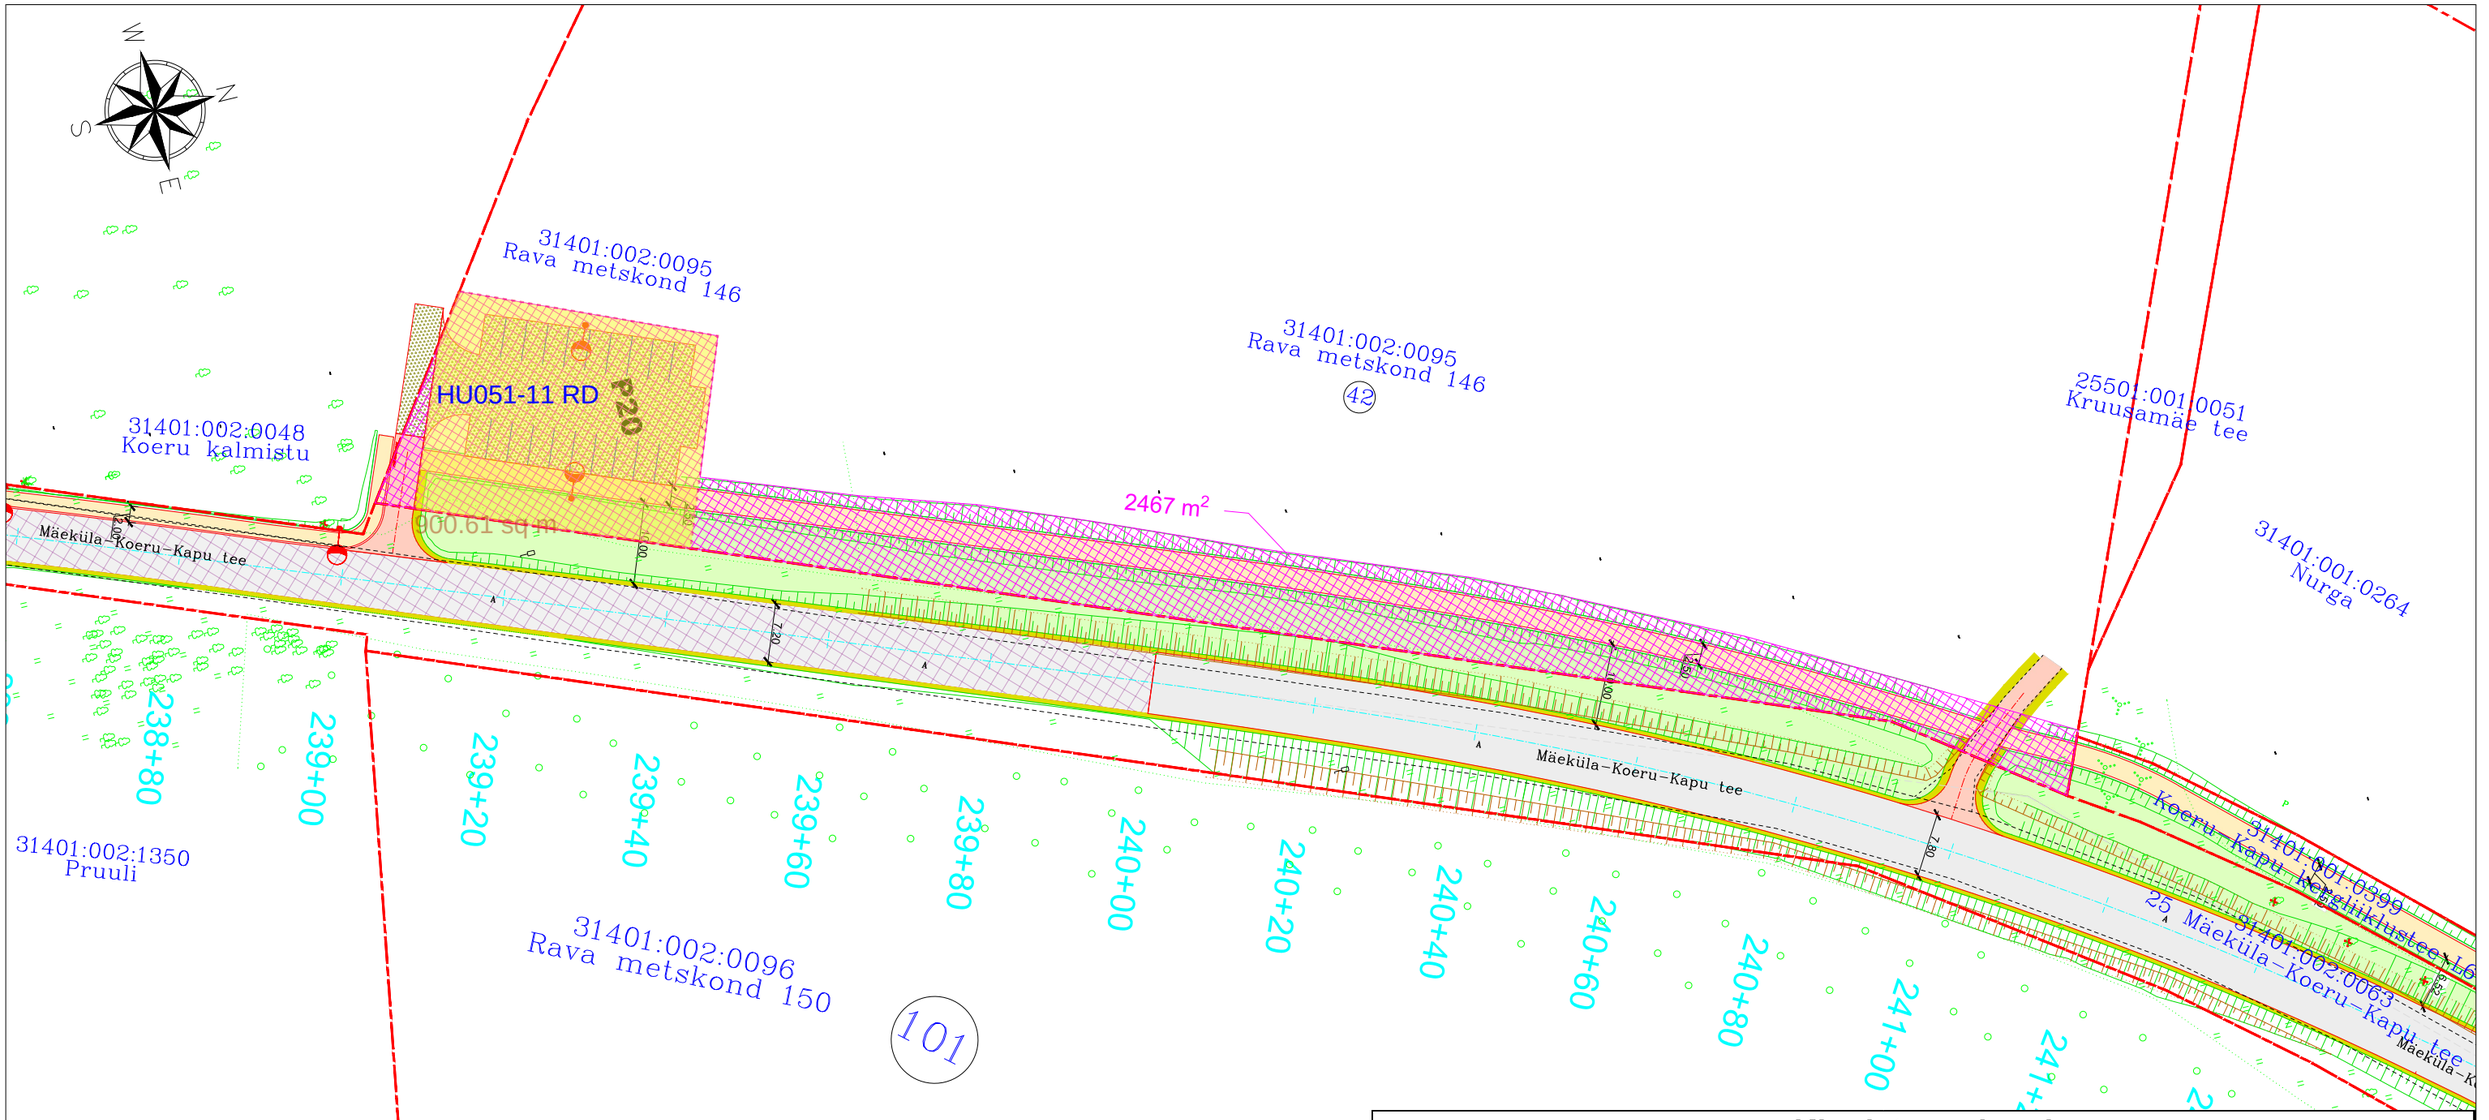

TINGMÄRGID

- proj. teetelg piketaažiga (222+40)
- kinnistu piir
- Projekteeritud sõidutee a/b katend, TÜÜP I
- Projekteeritud sõidutee a/b katend, TÜÜP II
- Projekteeritud kõnnite a/b katend, TÜÜP III
- Projekteeritud mahasõidu/parkla a/b katend, TÜÜP IV/TÜÜP IVa
- Projekteeritud betoonkividest kate (hall/punane), TÜÜP V
- Projekteeritud munakivi/täringukivi sillutis
- Projekteeritud kruuskate
- Projekteeritud sõidutee ülekate
- Projekteeritud haljasala /haljasala taastamine
- Likvideeritav objekt
- Projekteeritud sõidutee graniitäärekivi, h=10 cm
- Projekteeritud sõidutee graniitäärekivi, h=0,5...2 cm
- Projekteeritud sõidutee graniitäärekivi, h=4 cm
- Projekteeritud sõidutee graniitäärekivi, h=0 cm
- Projekteeritud kõnnitee betoonäärekivi, h= 0 cm
- Projekteeritud tugipeenar
- Projekteeritud põrkepiire
- Projekteeritud põrkepiirde mahaviik
- Projekteeritud nõlva joon
- Projekteeritud plastiktruup
- Projekteeritud künnis
- Projektiga kavandatud kasutusala
- Raadatav ala

TINGMÄRGID, PROJEKTEERITUD TÄNAVAVALGUSTUS (HEPTA GROUP ENERGY OÜ, töö nr 21164)

- Valgusti, metallmast, jaland, konsool
- ÜKR Valgusti, metallmast, jaland
- ÜKR Valgusti
- Ol. ol. metallmast ol. ol. asukohal, valgusti, konsool
- Metallmasti, konsool, 2x valgustit
- Metallmasti ümber tõstmine, konsool, 2x valgustit
- Ol. ol. metallmast ol. ol. asukohal, konsool, 2 valgustit
- Valgustusmasti demonteerimine
- Mitme valgustiga valgustusmasti demonteerimine
- Valgustusti ja konsooli demonteerimine
- Valgustustite ja konsooli demonteerimine

Kinnistu andmed

Positsiooni nr	Pos. 42
Kinnisturegistriosa nr	14330350
Katastriüksuse tunnus	31401:002:0095
Katastriüksuse nimi	Rava metskond 146
Kinnistu pindala (ha/m²)	95.83 ha
Kasutusala pindala (m²)	2467 m²

Novarc Group AS
Reg. kood 10226774
Mustamäe tee 46
10621 Tallinn
novarc@novarc.ee

Teostas: A. Grigorjev	Objekt: Riigitee 25 Mäeküla-Koeru-Kapu km 21,25-25,30 (Koeru-Kapu lõigu) põhiprojekti koostamine rekonstrueerimise aadress		Kuupäev: 30.05.2022
	Joonis: Isikliku kasutusõiguse ala plaan, 31401:002:0095, Rava metskond 146		Mõõt: 1:750
			Lehti kokku: 105
Vastutav spetsialist:			Leht: 42
Projektijuht: Toomas Naelapää	Projekt: 1589	Staadium: Põhiprojekt	Dokument: xxx-001 / Vers.: 01