



Mhor: 1:500
Mver: 1:50

Mhor: 1:500
Mver: 1:50

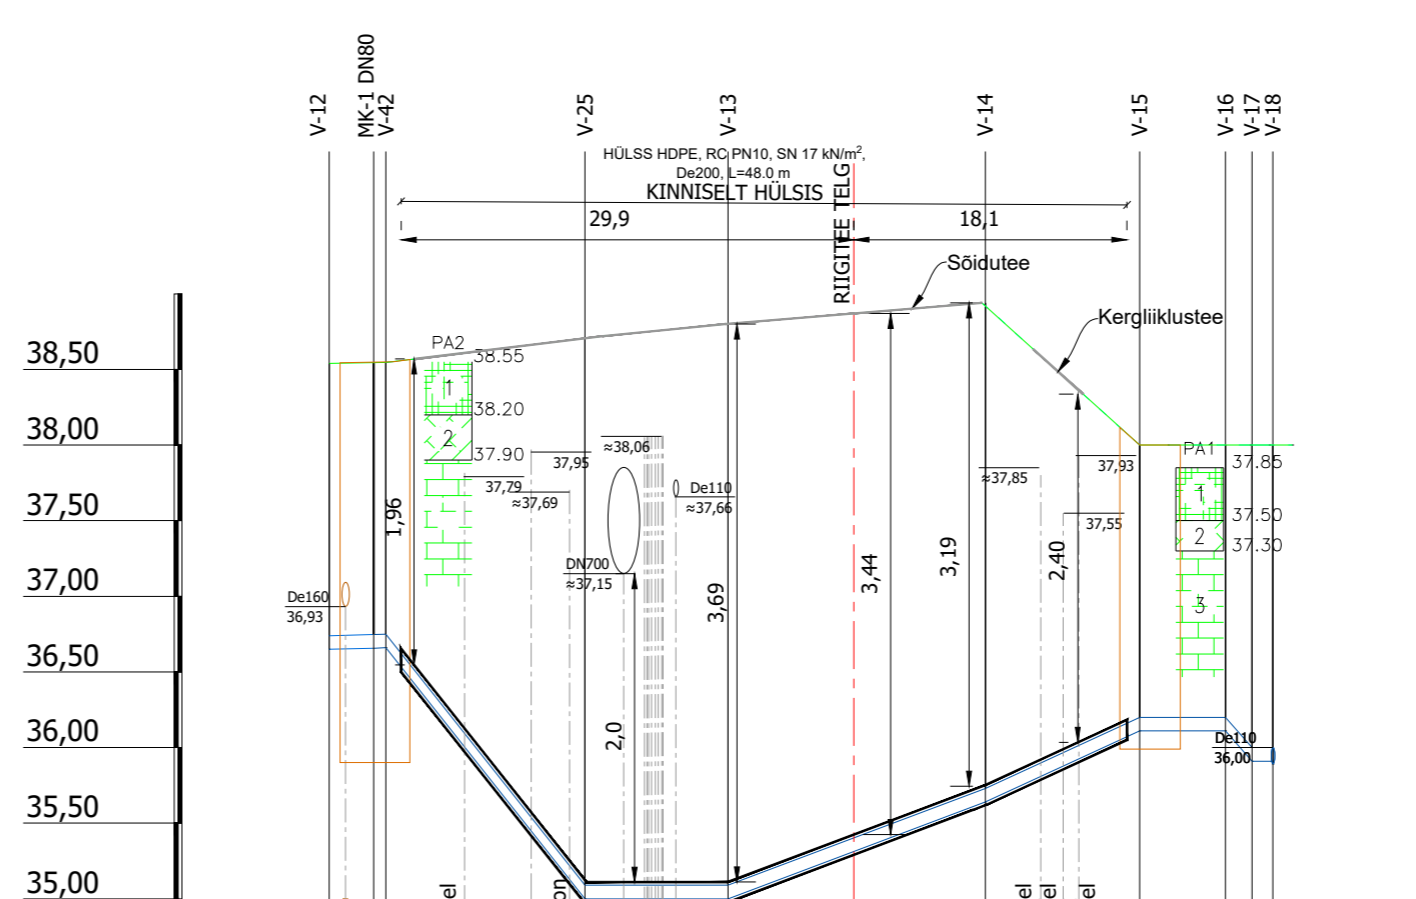

Mhor: 1:500
Mver: 1:50

KAEVU TÄHIS	RVP-1 KS-14	KS-17	KS-13	KS-12	KS-11	KS-4 KS-5 KS-6	KAEVU TÄHIS	V-12 MK-1 V-42	V-25	V-13	V-14	V-15	V-16 V-17 V-18	
OLEMASOLEVA MAAPINNA KÕRGUS (m ABS)	38,65 38,55	38,72	38,80	38,94	38,00	38,00 38,00 38,00	OLEMASOLEVA MAAPINNA KÕRGUS (m ABS)	38,54 38,54 38,55	38,72	38,80	38,94	38,00	38,00 38,00 38,00	
PROJEKTEERITUD MAAPINNA KÕRGUS (m ABS)	38,65 38,55	38,72	38,80	38,94	38,00	38,00 38,00 38,00	PROJEKTEERITUD MAAPINNA KÕRGUS (m ABS)	38,54 38,54 38,55	38,72	38,80	38,94	38,00	38,00 38,00 38,00	
TORU PÕHJA KÕRGUS (m ABS)	37,09 36,44	34,98	34,98	35,62	36,09	36,09 36,09 36,09	TORU KÕRGUS PEALT (m ABS)	36,74 36,74 36,75	35,09	35,09	35,73	36,20	36,20 36,00 36,00	
TORU RAJAMISSÜGAVUS	1,56 2,11	3,74	3,82	3,32	1,91	1,91 1,91 1,91	TORU RAJAMISSÜGAVUS	1,80 1,80 1,80	3,63	3,71	3,21	1,80	1,80 2,00 2,00	
LANG	0,347 1,3m 13,2m	0,126 8,1m	0,000 8,1m	0,038 16,9m	0,042 11,3m	0,000 9,7m	LANG	2,9m 0,001 0,003 0,8m 13,2m	0,126 9,5m	0,000 9,5m	0,038 17,0m	0,046 10,2m	0,000 0,115 5,7m 1,4m 1,7m	
TORU MATERJAL	PE De110 - 60,6m						TORU MATERJAL	PE De90 - 62,4m						
VAHEKAUGUSED (m)	1,3 1,1	13,2 12,1	8,1	16,9	11,3	6,3 1,2,2	VAHEKAUGUSED (m)	2,9 0,8	13,2	9,5	17,0	10,2	5,7 1,7 1,4	

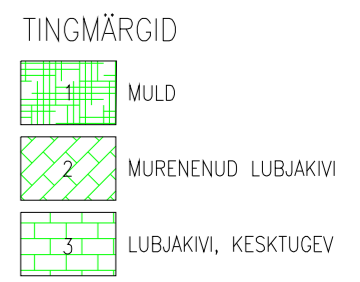

			Tellija T-Model OÜ			
OÜ Entec Eesti Pärnu mnt 160E, 11317 Tallinn Tel 617 7430 entec@entec.ee Reg nr. 10449959			Töö nimetus Viieaia tee 28 veevarustuse ja kanalisatsiooni liitumine			
Projekti juht Marko Laid /alkirjastatud digitaalselt/			Joonise nimetus Pikiprofiil			
Projektiteerija Sten Jürgenshon /alkirjastatud digitaalselt/			Objekti aadress Viieaia tee 28, Maardu linn, Harju maakond			
Kontrollija Marko Laid /alkirjastatud digitaalselt/			Töö nr 1372/22 Stadium PP Joonise nr VKV-6-01 Mõõtkava 1:500 / 1:50			
Koostamise kuupäev 11.09.2023	Väljatrükkimise kuupäev 11.09.2023	Faili nimi 21077_PP_VKV-4-01+6-01-05.dwg				