
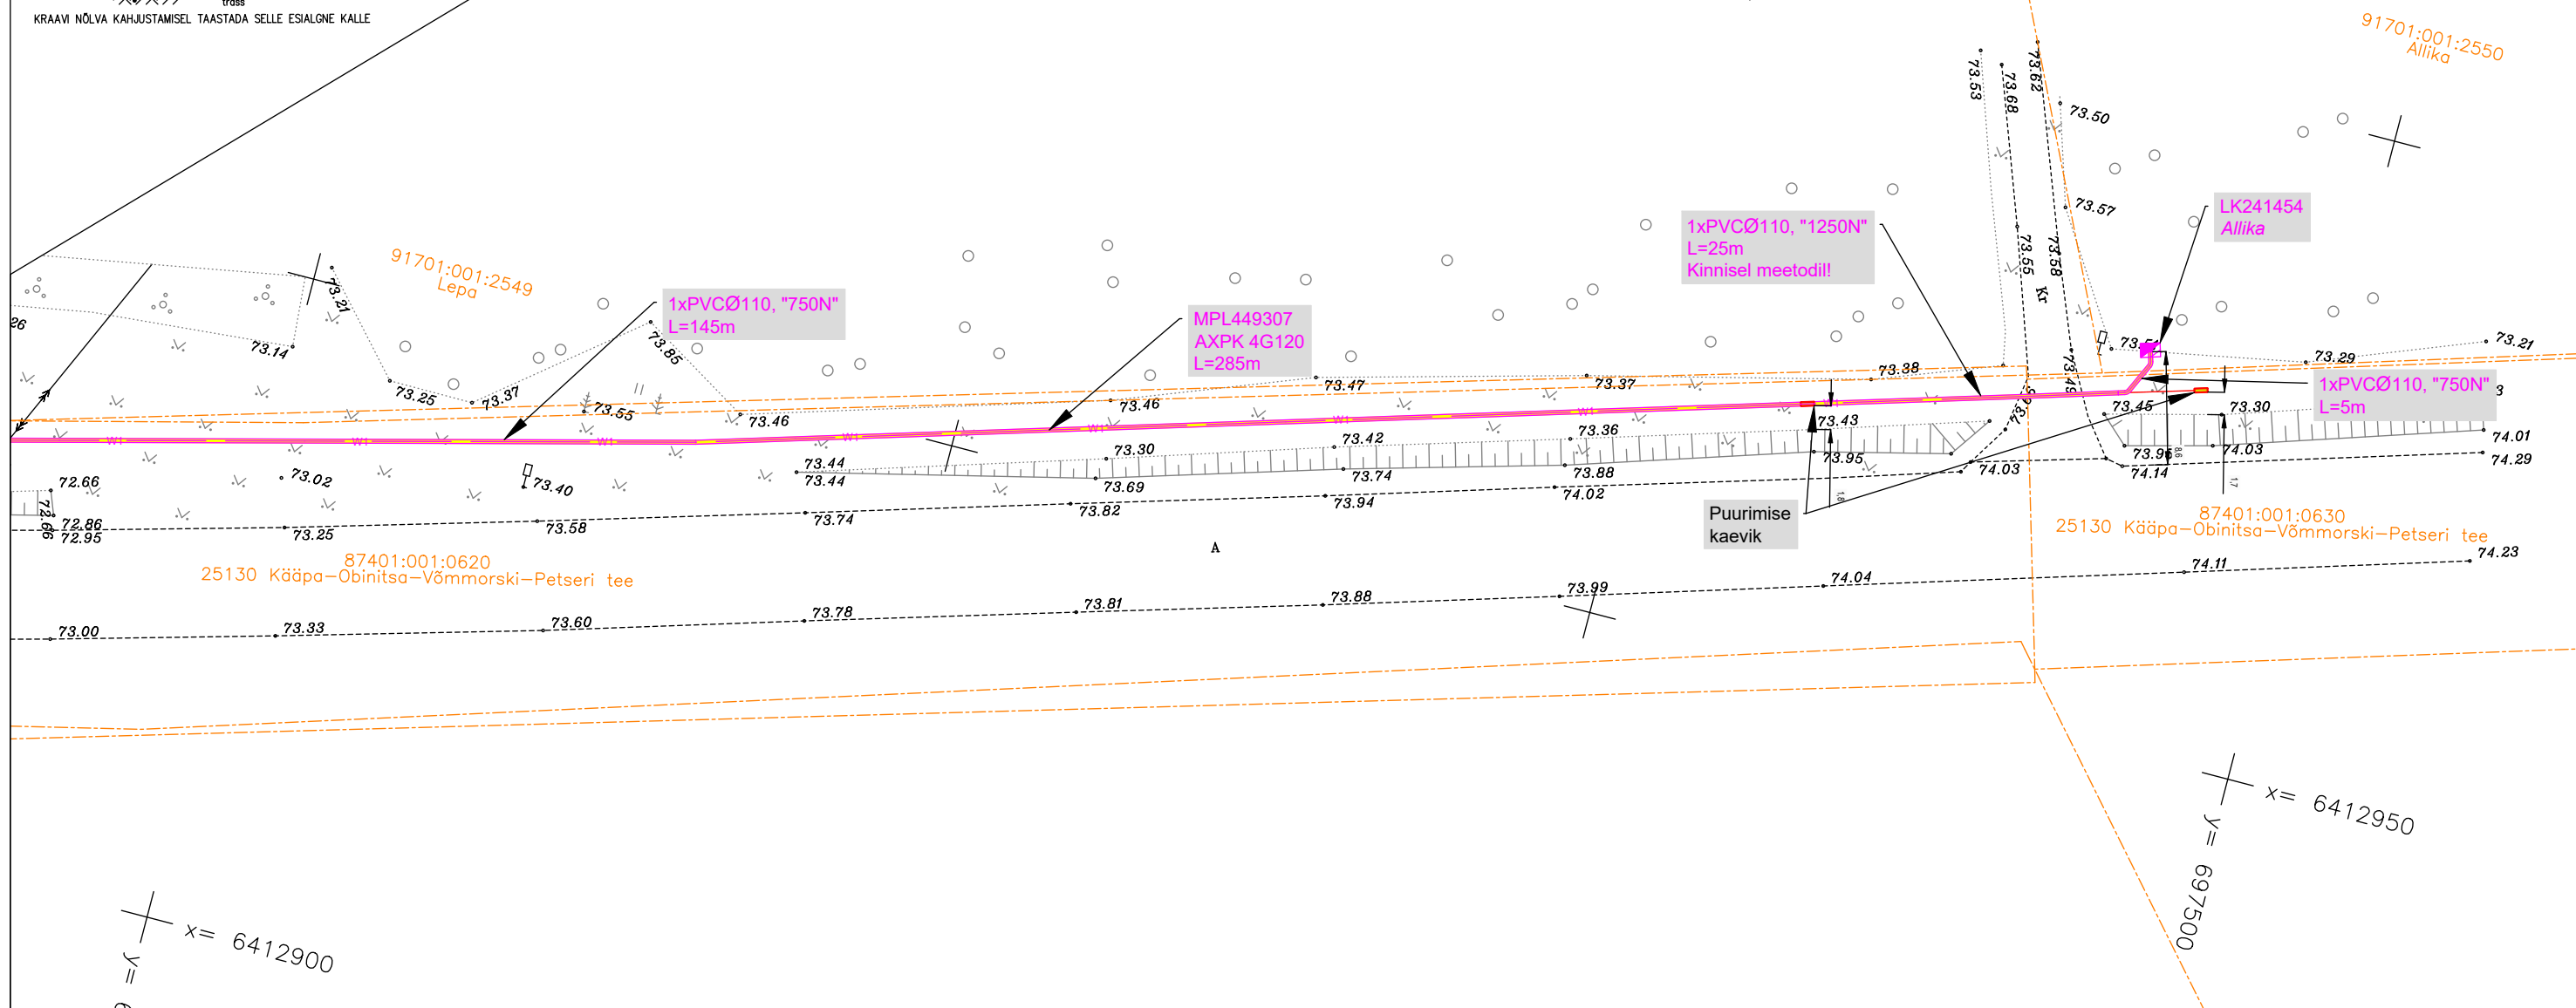


TINGMÄRGID

- Proj. MP kaabel
 - Proj. liitumiskilp
 - Proj. kaitsetoru
 - Katastriüksuse piir
- Ol.olev KP õhuliin

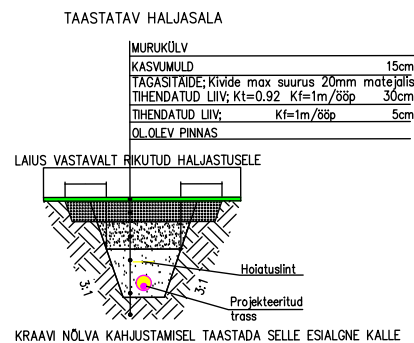

- Märkused:
- Projekteerimisülesanne nr 514916.
 - Rajada kaablitrass ja liitumiskilp vastavalt joonistele LC5285-1 ja LC5285-2.
 - Maakaabel paigaldada pinnases min 0,7 m sügavusele, teemaa-alal min 1,0 m sügavusele, ristumisel riigiteega vastavalt ristprofiilile.
 - Taastada katted.
 - Paigaldus ja -ehitustöödel juhinduda k.o. projektist, kehtivatest eeskirjadest ja Elektrilevi OÜ ning teiste asjaomaste organisatsioonide kooskõlastamisel esitatud nõuetest.
 - Tööde teostamisel kasutada keskkonnasõbralikke meetodeid.

Projekt:		Allika kinnistu liitumine madalpingel, Tabina küla, Setomaa vald, Võru maakond		Tellija:		Elektrilevi OÜ	
Joonis:		0,4 kV elektrivõrgu plaan		Joonise nr:		LC5285-1	
 CONNECTO AS Connecto Eesti Registrikood: 17100148 Tuiasu tn 19, 11314 Tallinn tel. 606 3100, faks 606 3101		Projekteeris	Egert Siigur	06.07.2026			
		Kontrollis	Egert Siigur	Möötkava	1:500	Leht	Lehti
				Stadium	TP	1	2