
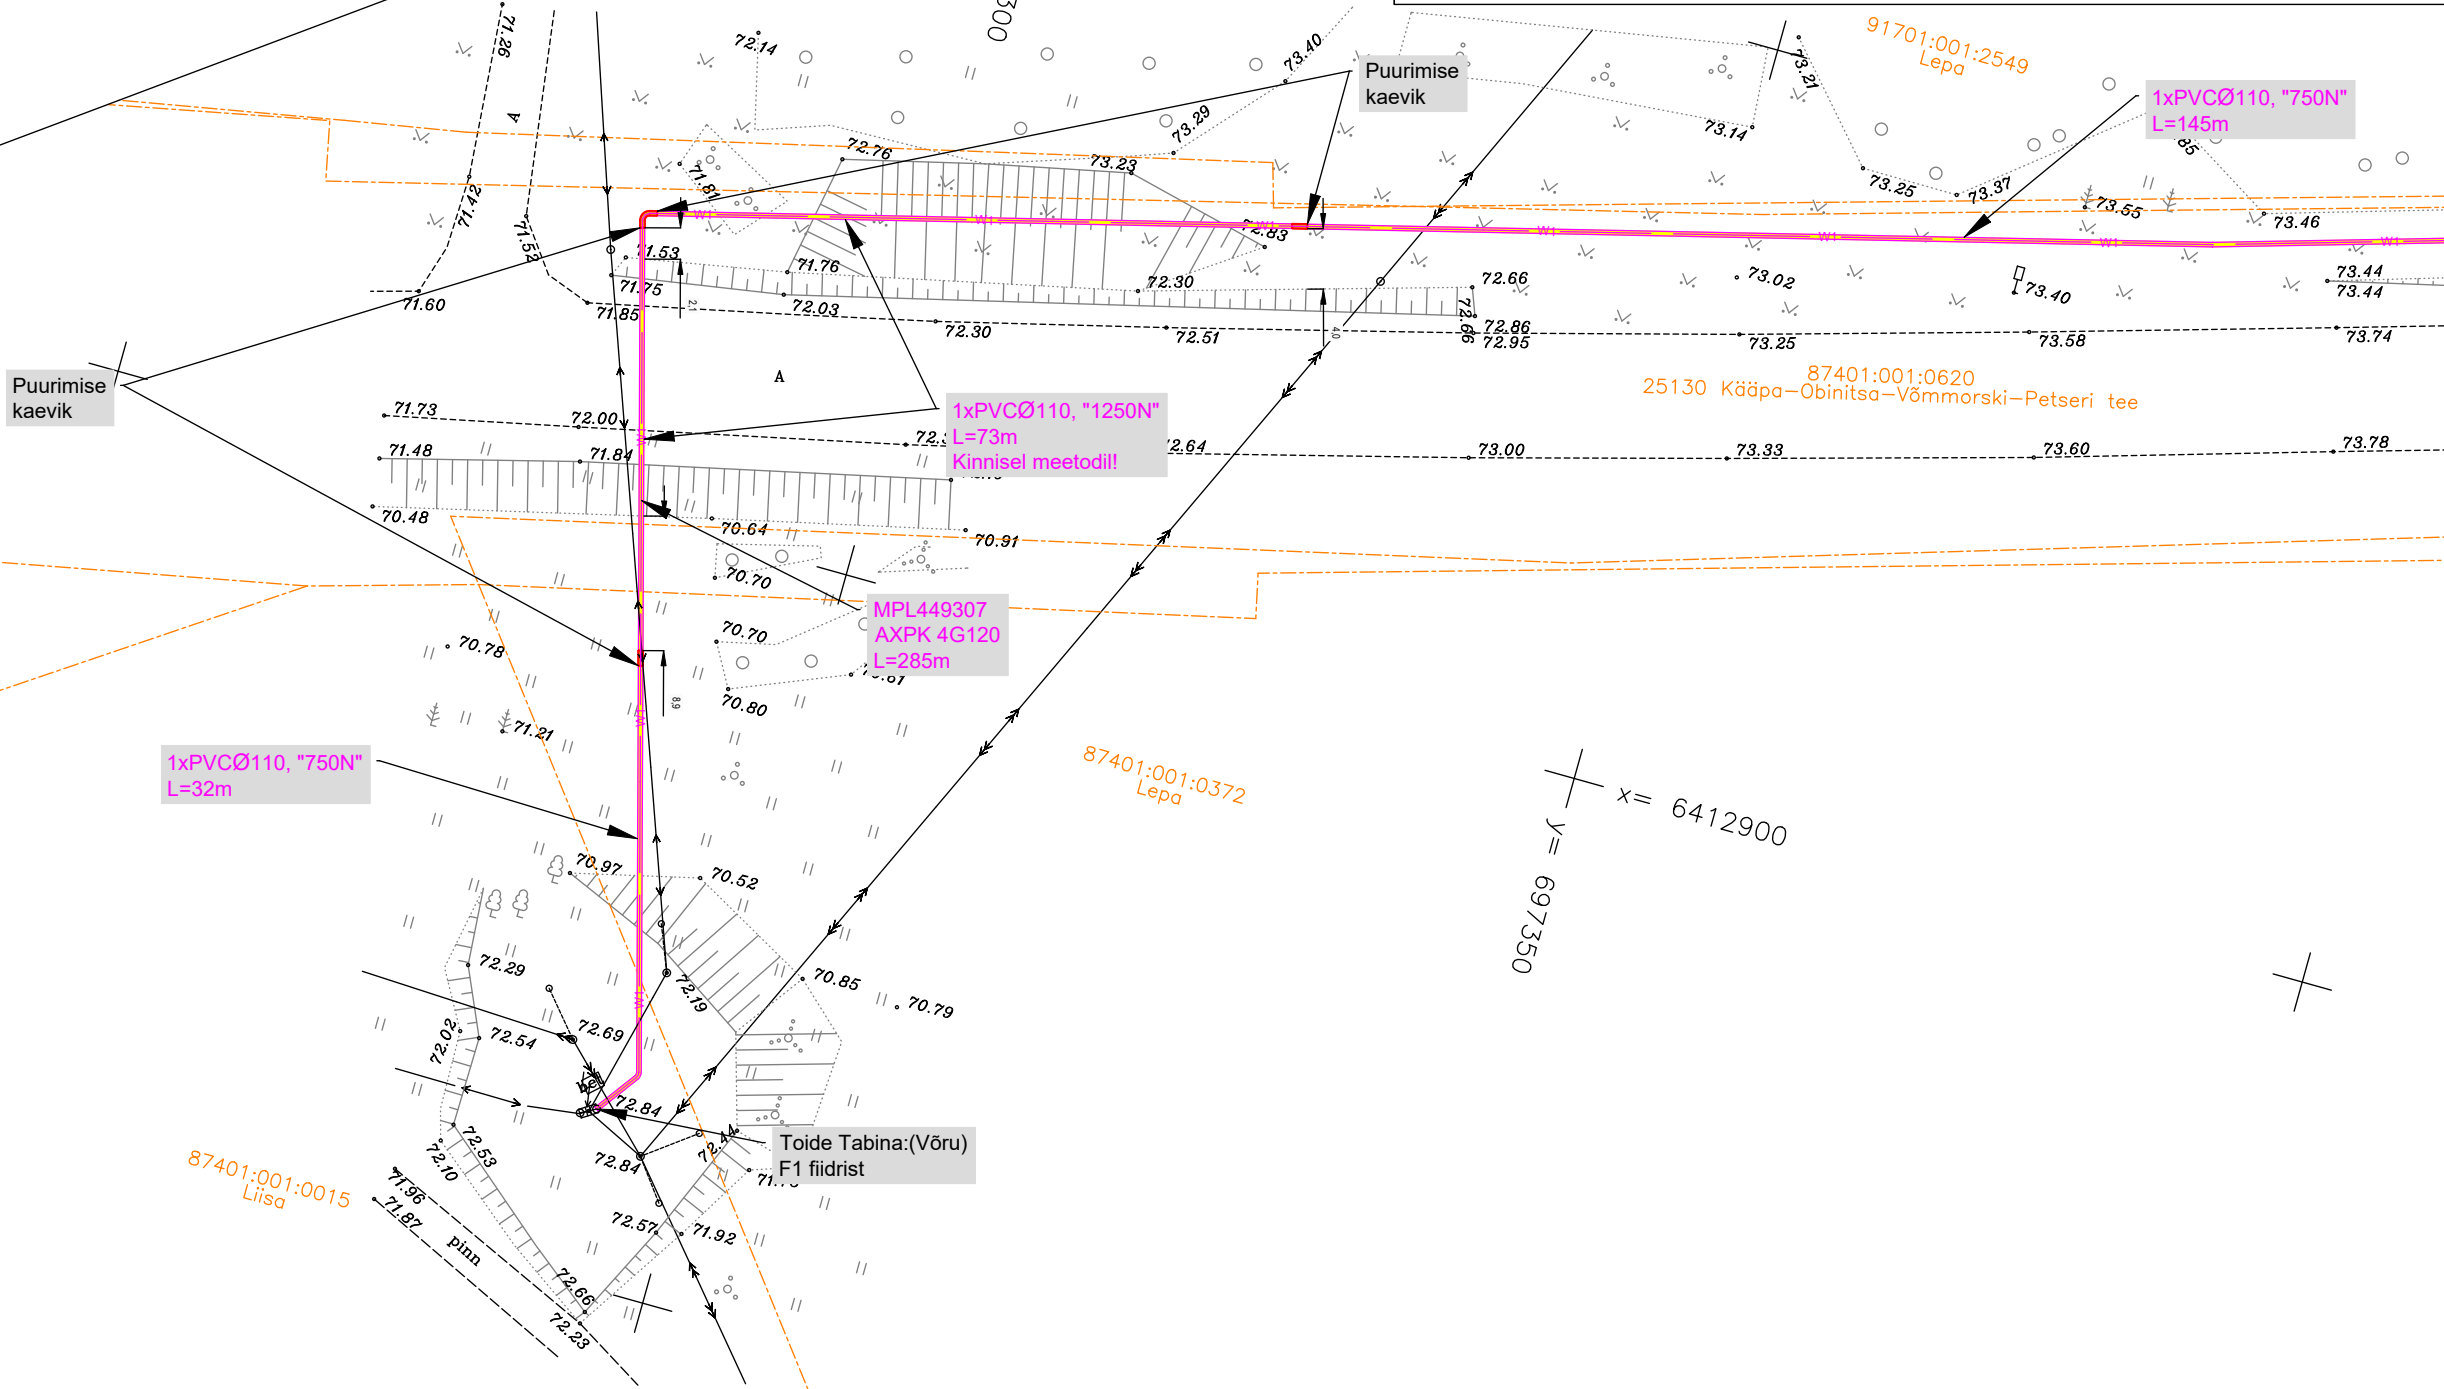


TINGMÄRGID

- Proj. MP kaabel
- Proj. liitumiskilp
- Proj. kaitsetoru
- Katastriüksuse piir
- Ol.olev KP õhuliin
- Ol.olev MP õhuliin
- Ol.olev MP kaabel

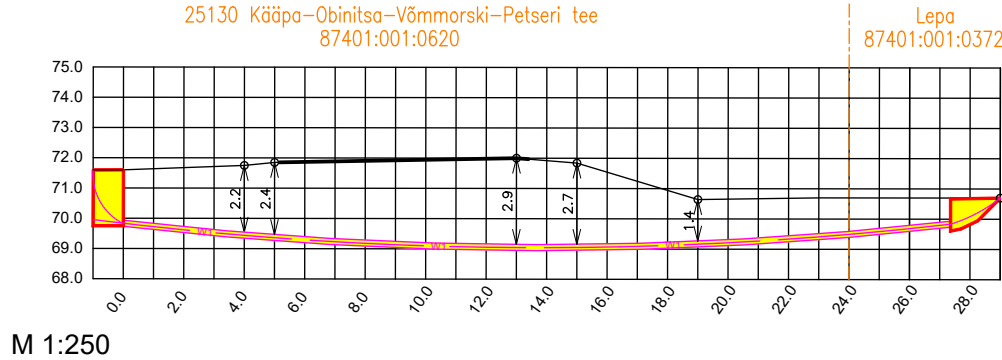

- Märkused:
- Projekteerimisülesanne nr 514916.
 - Rajada kaablitrass ja liitumiskilp vastavalt joonistele LC5285-1 ja LC5285-2.
 - Maakaabel paigaldada pinnases min 0,7 m sügavusele, teemaa-alal min 1,0 m sügavusele, ristumisel riigiteega vastavalt ristprofiilile.
 - Taastada katted.
 - Paigaldus ja -ehitustöödel juhendada k.o. projektist, kehtivatest eeskirjadest ja Elektrilevi OÜ ning teiste asjaomaste organisatsioonide kooskõlastamisel esitatud nõuetest.
 - Tööde teostamisel kasutada keskkonnasõbralikke meetodeid.

Projekt:			Allika kinnistu liitumine madalpingel, Tabina küla, Setomaa vald, Võru maakond			Tellija:			Elektrilevi OÜ												
Joonis:			0,4 kV elektrivõrgu plaan			Joonise nr:			LC5285-1												
 AS Connecto Eesti Registrikood: 17100148 Tuisu tn 19, 11314 Tallinn tel. 606 3100, faks 606 3101			Projekteeris	Egert Siigur			06.07.2026			Mõõtkava			1:500			Leht			Lehti		
			Kontrollis	Egert Siigur																	
												Stadium			TP			2			2