


EHITUSÕIGUSE TABEL

Pos nr	Krundi planeeritud suurus (m²)	Hoonete ehitiselune pind maapealne (m²)	Hoonete suurim korruselisus	Hoonete suurim lubatud kõrgus (m)	Hoonete arv krundil	Krundi kasutamise sihtotstarve ja osakaalu % (KÜ liikide kaupa)*	Maapealne suletud brutopind (m²)	Täisehituse %	Hoonestustihedus	plan. parkimiskohtade arv
1	2389	1370	1	9m	1	Ä 100%	Ä 1370	57%	0,57	16

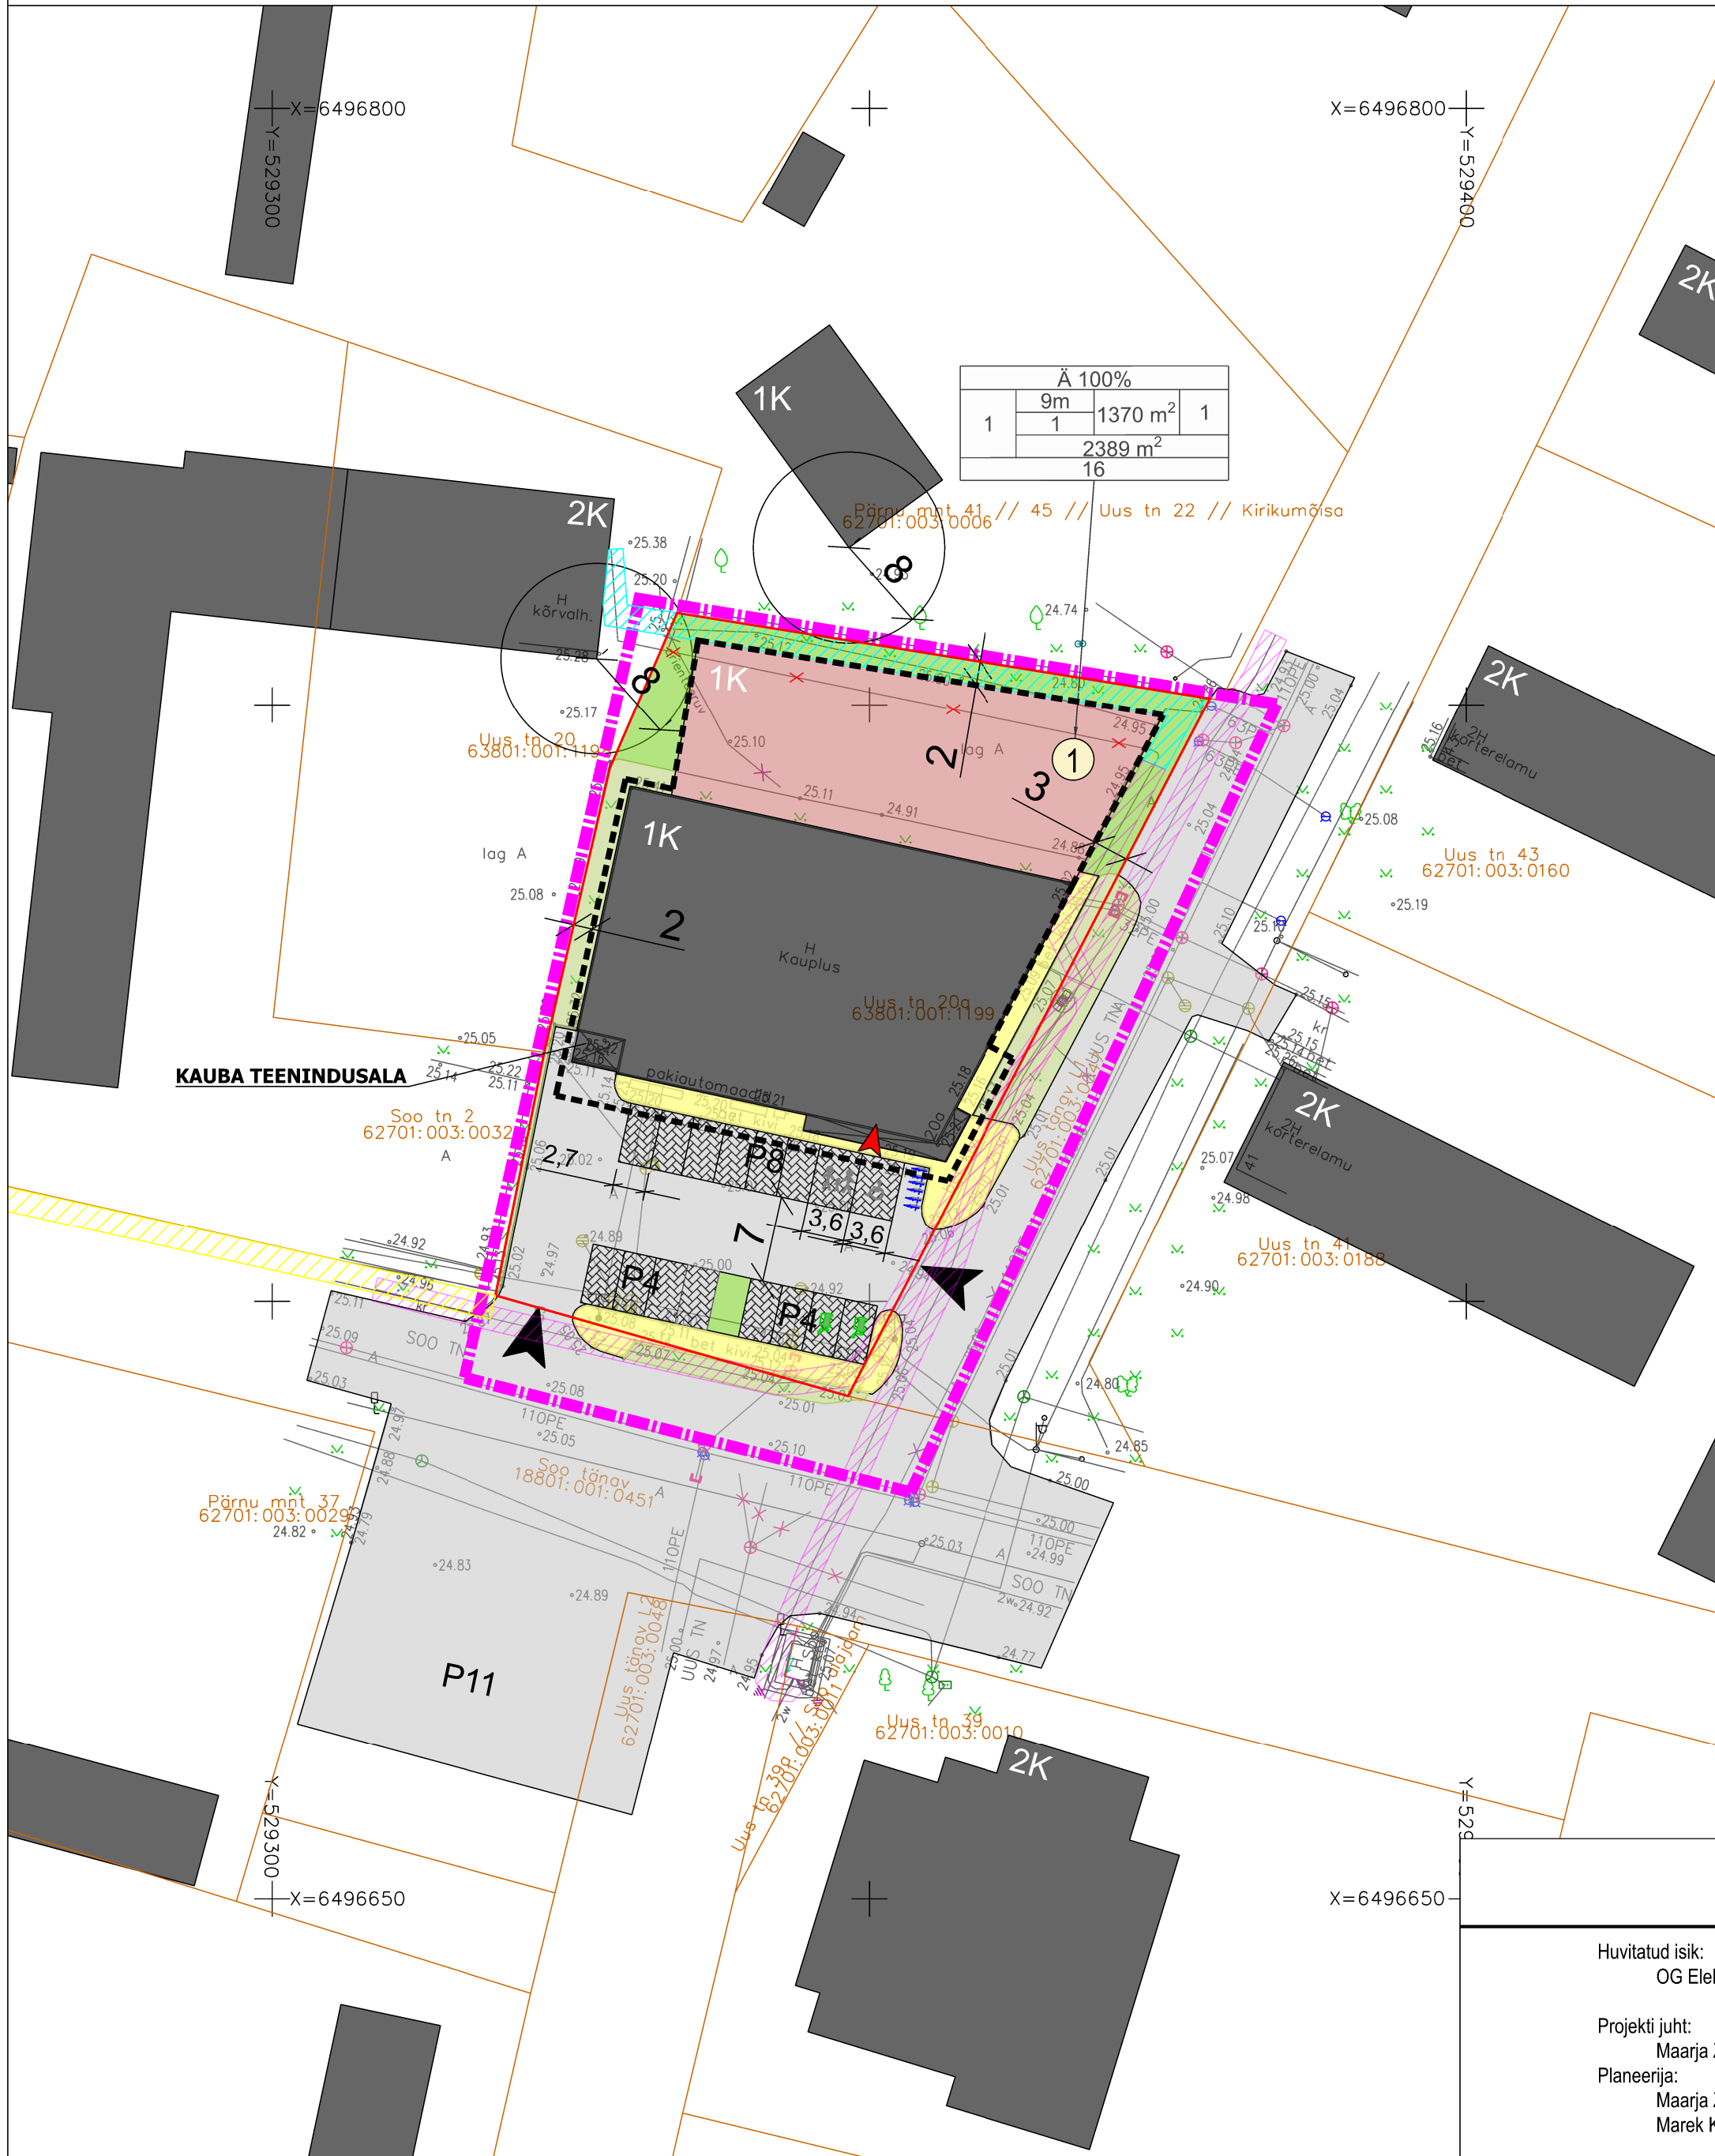

LEGEND

- plan. ala piir
- olemasolev katastriüksuse piir
- plan. krundi piir
- plan. maapealne hoonestusala
- olemasolev hoone ja korruselisus
- plan. laiendatav hooneosa (ladu) ja korruselisus
- olemasolev sõidutee
- plan. parkimine / elektriauto parkimine võimalik asukoht ja kohtade arv
- olemasolev kõnnitee
- perspektiivne kõnnitee (vt. kontaktvööndi joonist)
- olemasolev haljastus
- plan. haljastus
- olemasolev tehnovõrgu kaitsevöönd
- olemasoleva ümbertõstetava elektri kaabli kaitsevöönd
- likvideeritav objekt
- plan. jalgrataste parkimiskohad, võimalik asukoht
- olemasolev juurdepääs krundile
- olemasolev juurdepääs hoonesse

sihtotstarve	ehitiselune pind maapealne
hoone kõrgus	Uh 100%
krundi pos nr	8m
hoone suurim korruselisus	990 m²
parkimiskohtade arv	5374 m²
	7

- MÄRKUSED
- 1) Topo-geodeetilise alusplaani koostas: TIPPGEO OÜ juulis 2024, töö nr 2024TG213;
 - 2) Joonisel on kasutatud Maa-ameti geoportaali andmeid.

RUUM JA MAASTIK OÜ

VÄIKE- AMEERIKA 8 TALLINN 10129 TEL 524292 REG.KOOD: 11038715

Huvitatud isik: OG Elektra AS	Projekt: UUS TN 20A KINNISTU JA SELLE LÄHIÜMBRUSE TÄNAVATE DETAILPLANEERING
Projekti juht: Maarja Zingel	Joonis: PÕHIJOONIS
Planeerija: Maarja Zingel	Töö nr: 03/24
Marek Konsa	Mõõtkava: 1:500
	Joonise nr: 4
	Kuupäev: 15.09.2025