

# ISIKLIKU KASUTUSÕIGUSEGA ALA PLAAN


Address: 22183 Luke-Unipiha tee, Luke küla, Nõo vald, Tartu maakond

Katastritunnus: 52801:011:0110

Reg kood: 5610850

1:500

Leht 1/1

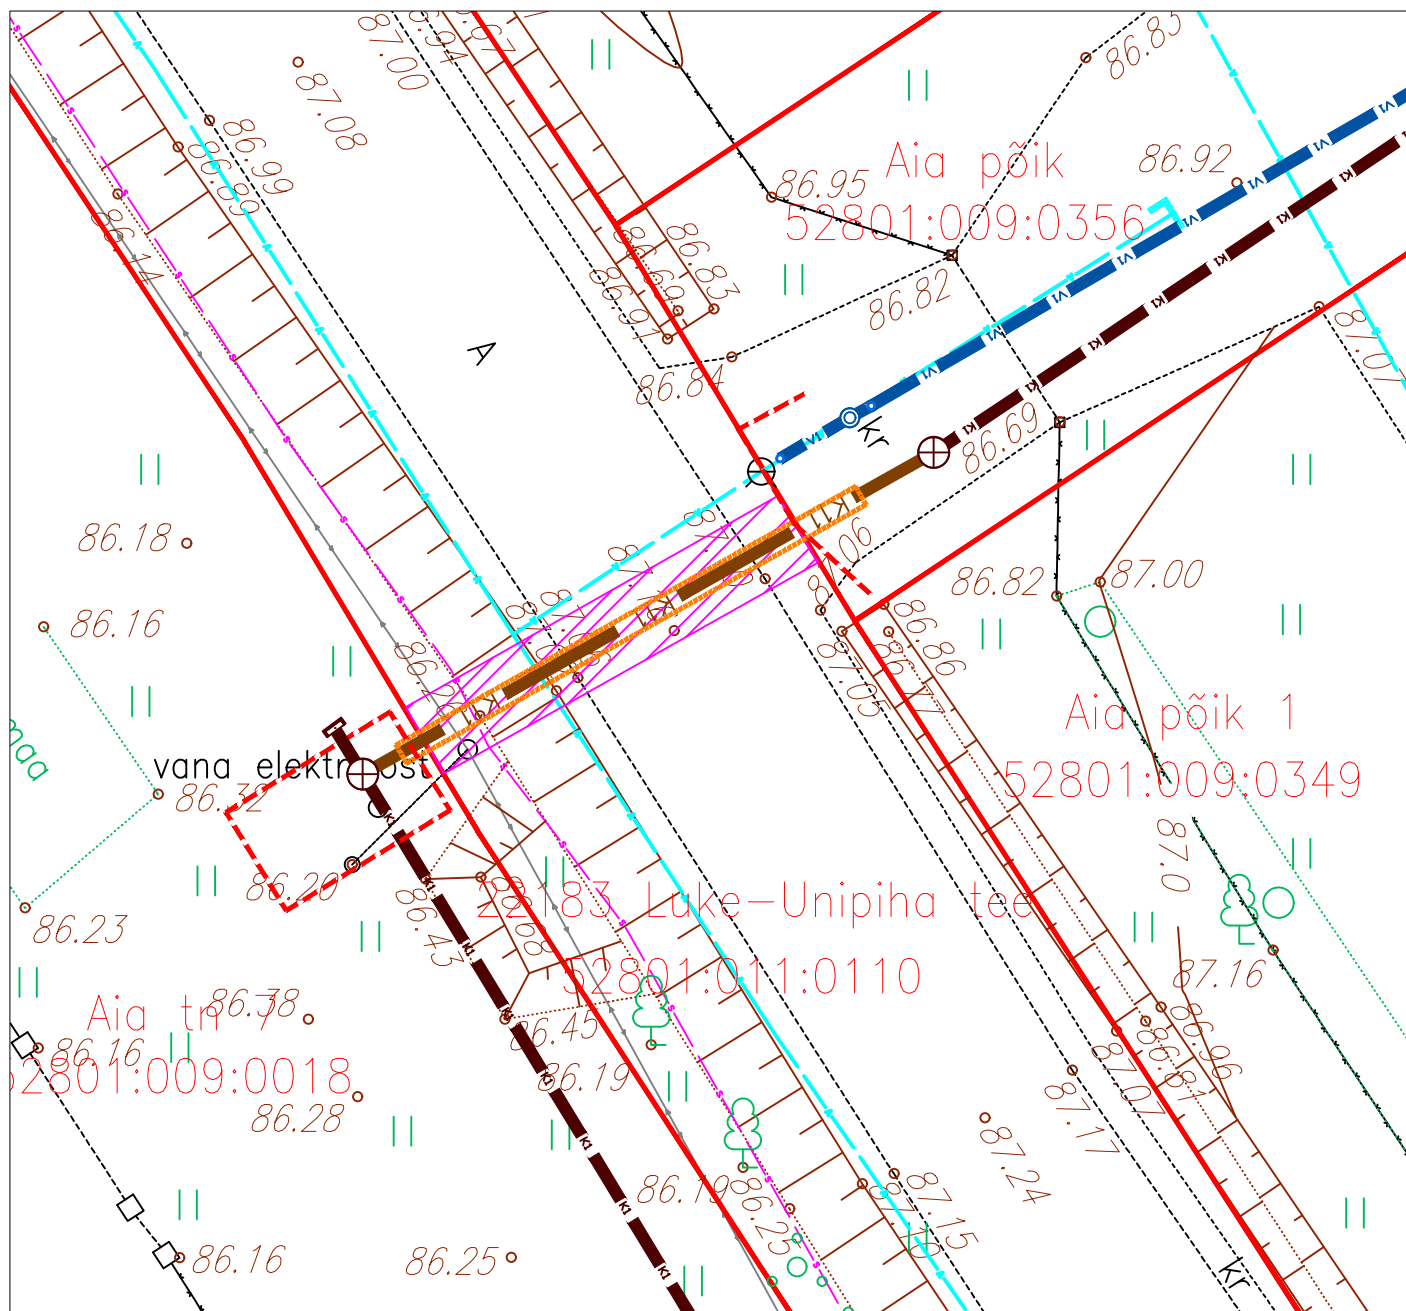

Vastavalt KVVK OÜ tööle nr 24017

Lehe mōōt: A4

TINGMÄRGID:

- **V1** — Proj. ühisveevärgitorustik  
— **K1** — Proj. kanalisatsioonitorustik  
— **K11** — Proj. kanalisatsioonitorustik kinnisel meetodil (suundpuurimine)  
 Proj. torustiku hülss

## Krundi piir

Kasutusõiguse ala

### Rajatise tehnilised andmed:

Kasutusõiguse ala: 22.5 m<sup>2</sup>

Kaitsevööndi laius kaitsehülsi seinast:

Kanalisatsioonitorustik 1 m

Kanalisatsioonitorustiku pikkus: 11,2 m