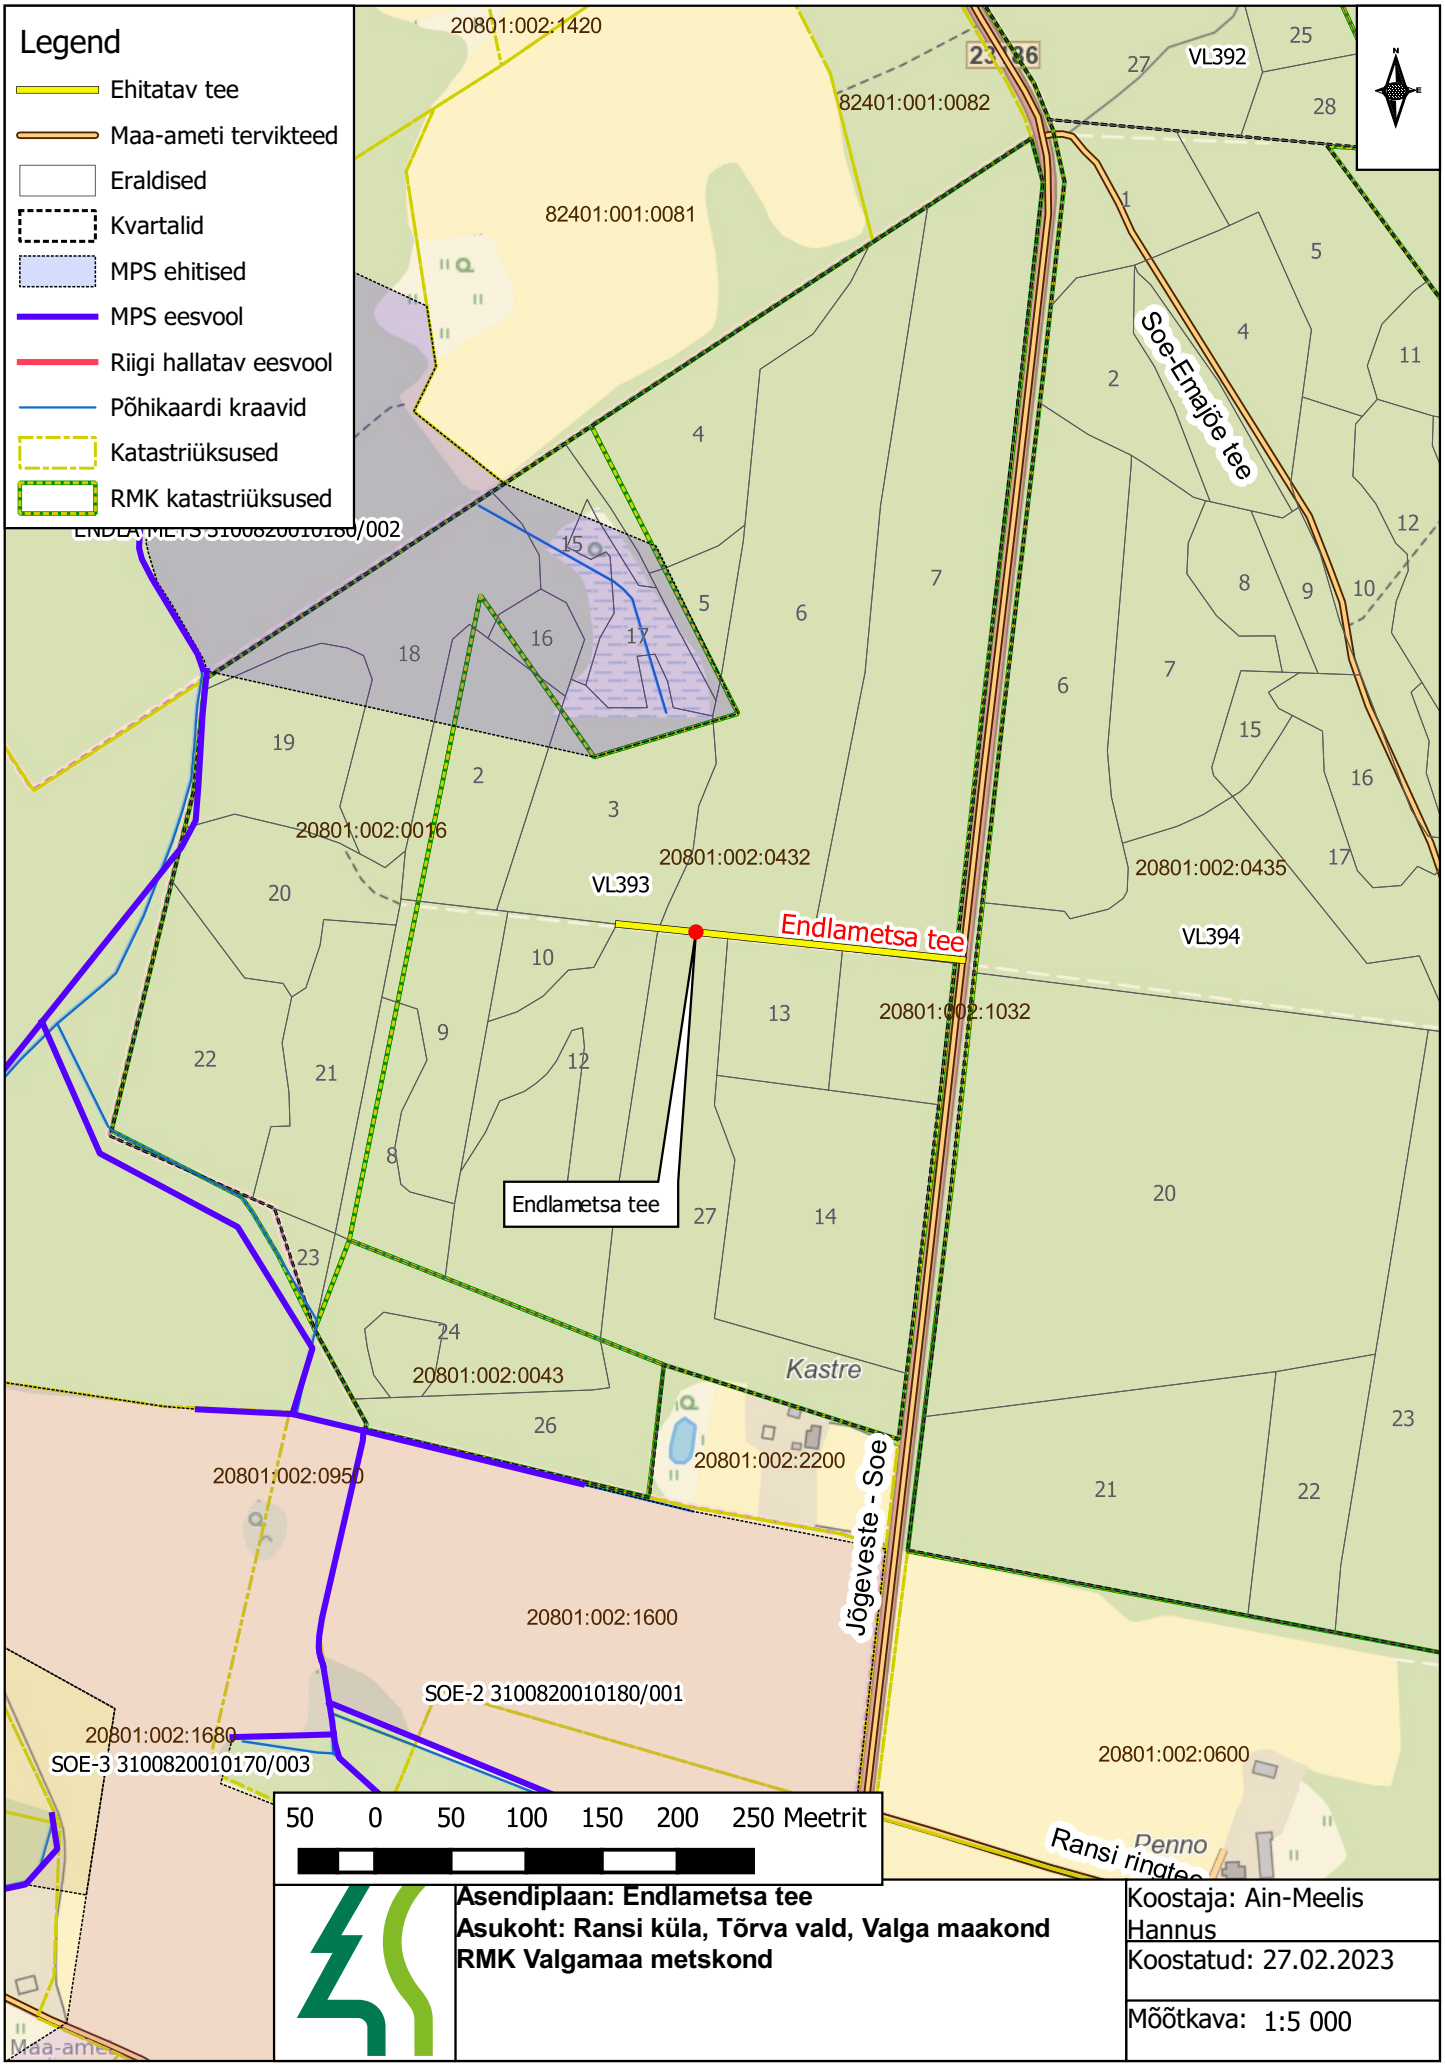
Legend
Ehitatav tee
Maa-ameti tervikteed
Eraldised
Kvartalid
MPS ehitised
MPS eesvool
Riigi hallatav eesvool
Põhikaardi kraavid
Katastriüksused
RMK katastriüksused
20801:002:1420
82401:001:0082
82401:001:0081
VL392
Soe-Emajõe tee
ENDLAMETS 3100820010180/002
20801:002:0016
20801:002:0432
VL393
Endlametsa tee
20801:002:0435
VL394
20801:002:1032
Endlametsa tee
20801:002:0043
Kastre
20801:002:2200
20801:002:0950
Jõgeveste - Soe
20801:002:1600
SOE-2 3100820010180/001
20801:002:1680
SOE-3 3100820010170/003
20801:002:0600
Ransi ringtee
Penno
50 0 50 100 150 200 250 Meetrit
Asendiplaan: Endlametsa tee
Asukoht: Ransi küla, Tõrva vald, Valga maakond
RMK Valgamaa metskond
Koostaja: Ain-Meelis Hannus
Koostatud: 27.02.2023
Mõõtkava: 1:5 000