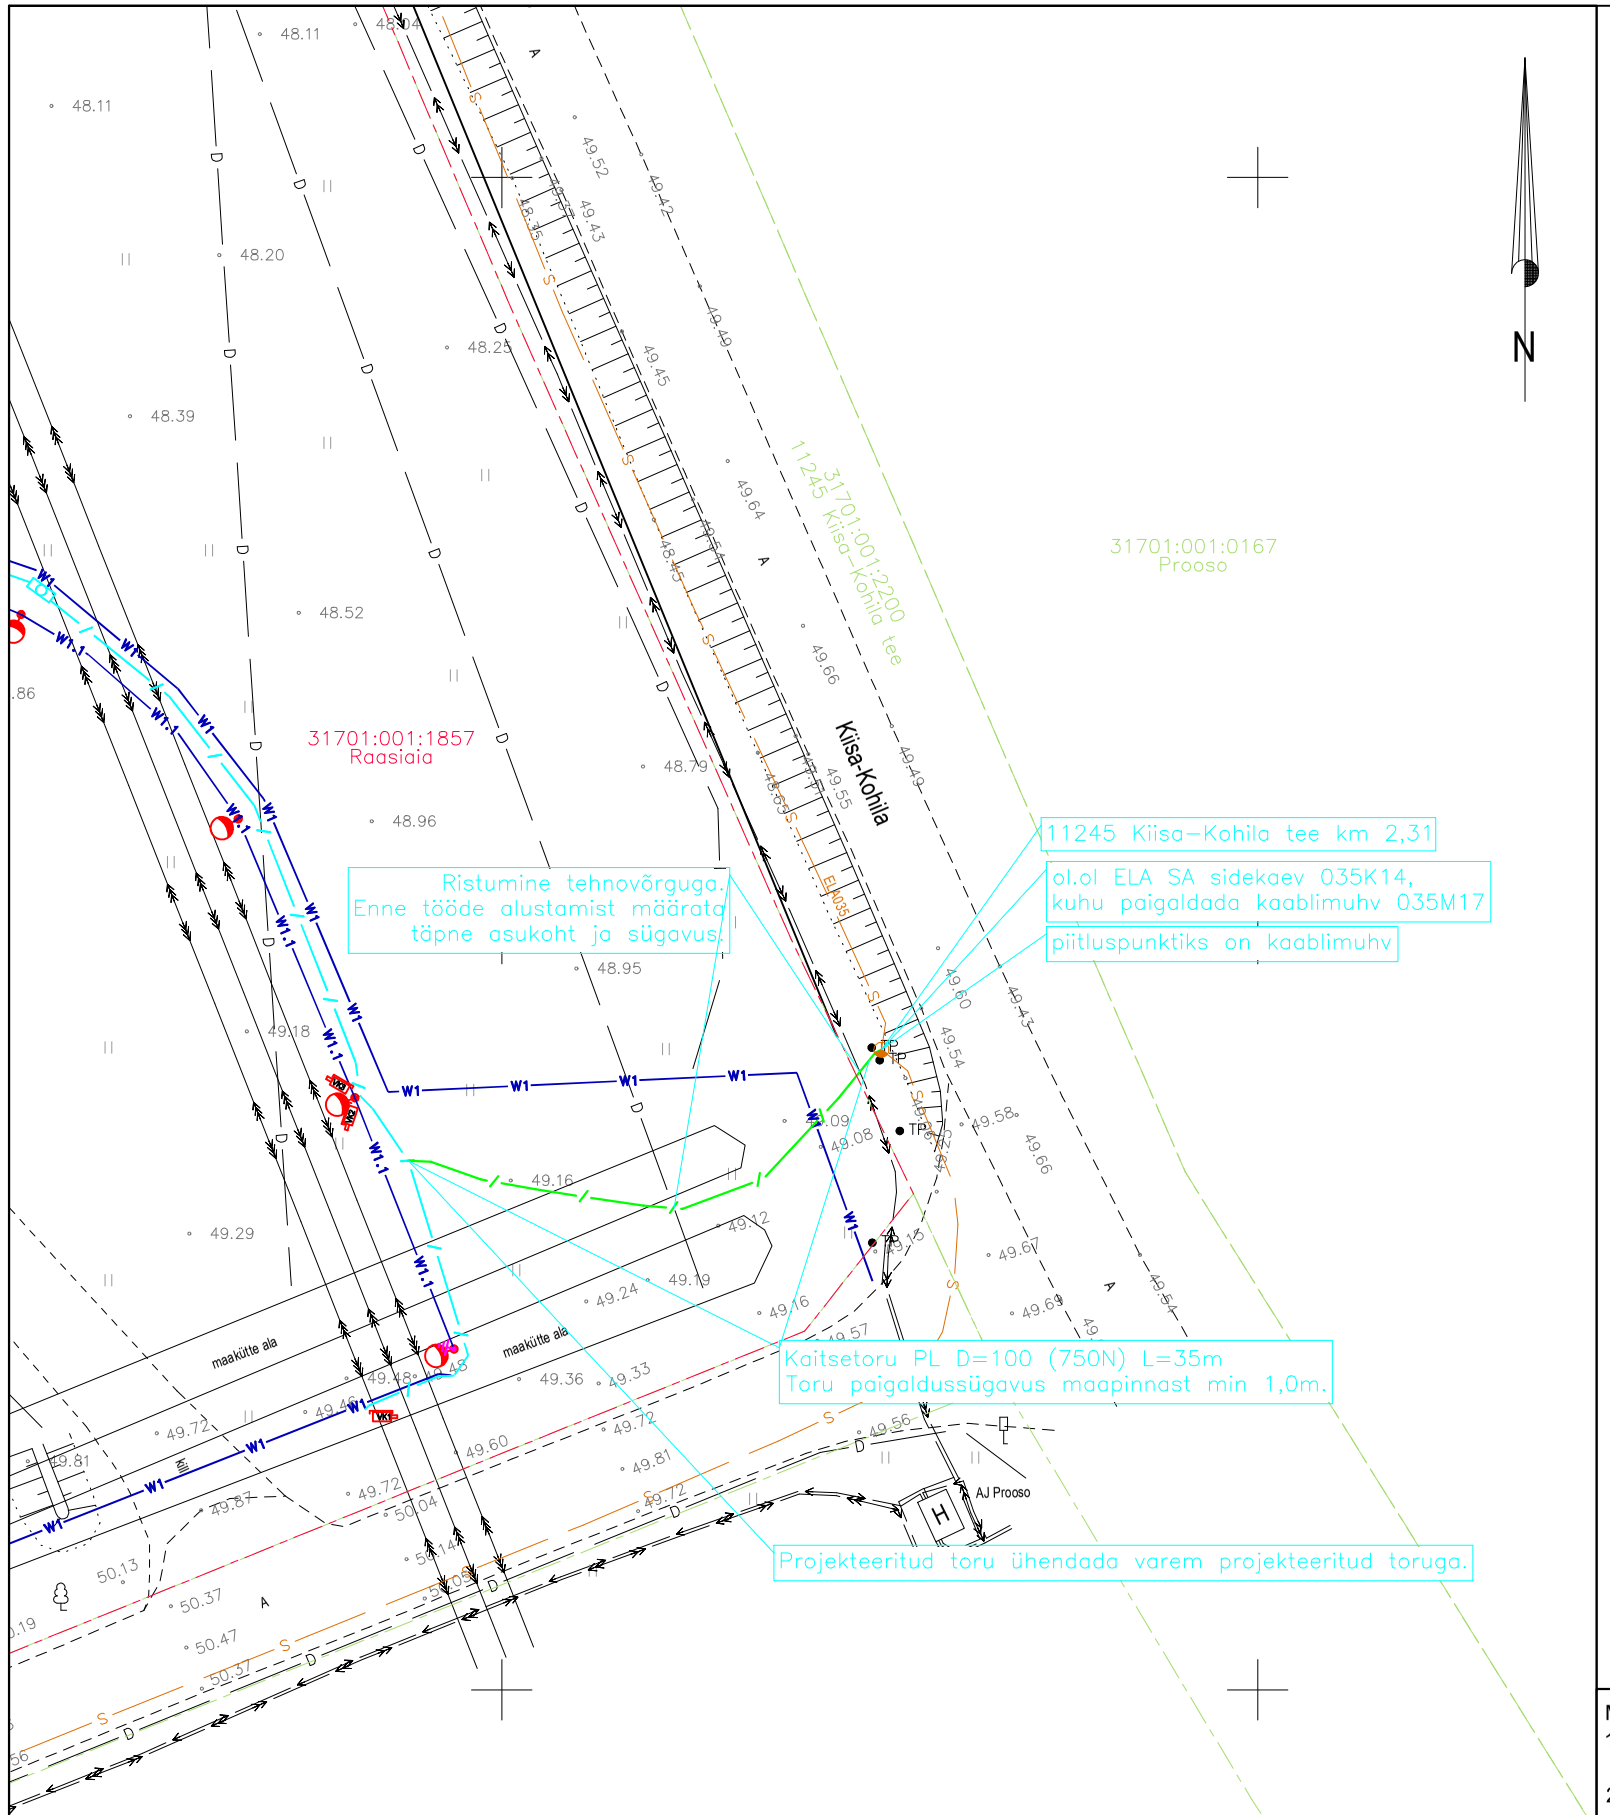

Tingmärgid

Projekteeritud sidekanalisatsioon

Olemasolevad rajatised

- Sidekanalisatsioon
- Keskpinge maakaabel
- Drenaaž
- Kinnistu piir

Tingmärgid AXYS OÜ töö nr. 20021

- W1 – PROJ. MADALPINGEKAABEL d=70mm 750N KAABLIKAITSETORUS 1m SÜGAVUSEL PINNASES
- W1.1 – PROJ. VÄLISVALGUSTUSE KAABEL d=70mm 750N KAABLIKAITSETORUS 1m SÜGAVUSEL PINNASES
- – PROJ. ELEKTRIKILP PINNASEL
- – PROJ. POLLARVALGUSTI
- – PROJ. DEKORATIIVVALGUSTI
- – PROJ. LED–VÄLISVALGUSTI MASTIL
- – PROJ. VALGUSTIMASTI KORDUSMAANDUS
- – PROJ. KKS–2 SIDEKAEV
- – PROJ. d=100mm A–KAT SIDETORU 1m 1m SÜGAVUSEL PINNASES
- WK1 – PROJ. VIDEOVALVEKAAMERA

C– (M 1:50)
LÕIGE HALJASALAL

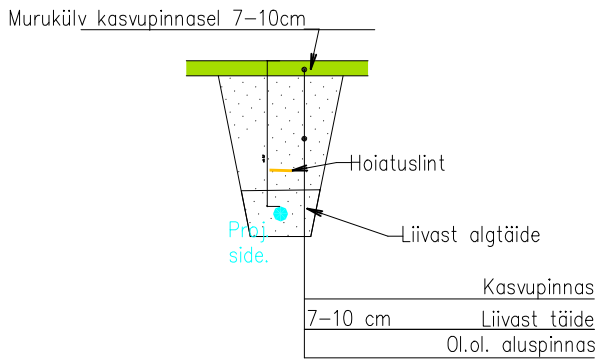

MÄRKUSED:
1. Projekti koostamisel oli aluseks G.E. POINT OÜ poolt september 2020.a koostatud töö nr 20-G476 "Topo-Geodeetiline alusplaan tehnovõrkudega". Kõrgused EH2000 süsteemis, koordinaadid L-EST97 süsteemis.
2. Projekteeritud maatrassi paigaldamissügavus riigitee maaüksusel peab olema min. 1,0 m maapinnast (750N tugevuses kaitsetorus).
3. Enne tööde alustamist tuleb tööde teostajal koostöös olemaolevate maa-aluste rajatiste valdajatega rajatiste asukoht ja sügavus täpsustada.
4. Kommunikatsioonitrasside kaitsevööndis teostada kaevetööd käsitsi. Mehhanismide kasutamine lubatud kokkuleppel trassi valdajaga.
5. Peale kaevetöid taastada rikutud haljasmaa ja teekatted olemasoleval tasemel.

Projekt:	**Rapla maakond Kohila vald Aespa alevik Raasi kinnistu sideühendus MUUDATUSPROJEKT**		Tellija:	OT Service OÜ	
			Töö nr:	**643-24**	
Joonis:	**ASENDIPLAAN**		Joonise nr:	**EN-4-01**	
CONNECTO AS Connecto Eesti Registrikood: 10722319 Tuisu tn 19, 11314 Tallinn tel. 606 3100 info@connecto.ee www.connecto.ee	Projekteeris	Mari Tarto	Mõõtkava:	**1:500**	Leht 1 / Lehti 1
	Kontrollis	Mari Tarto	Staadium:	**TP**	