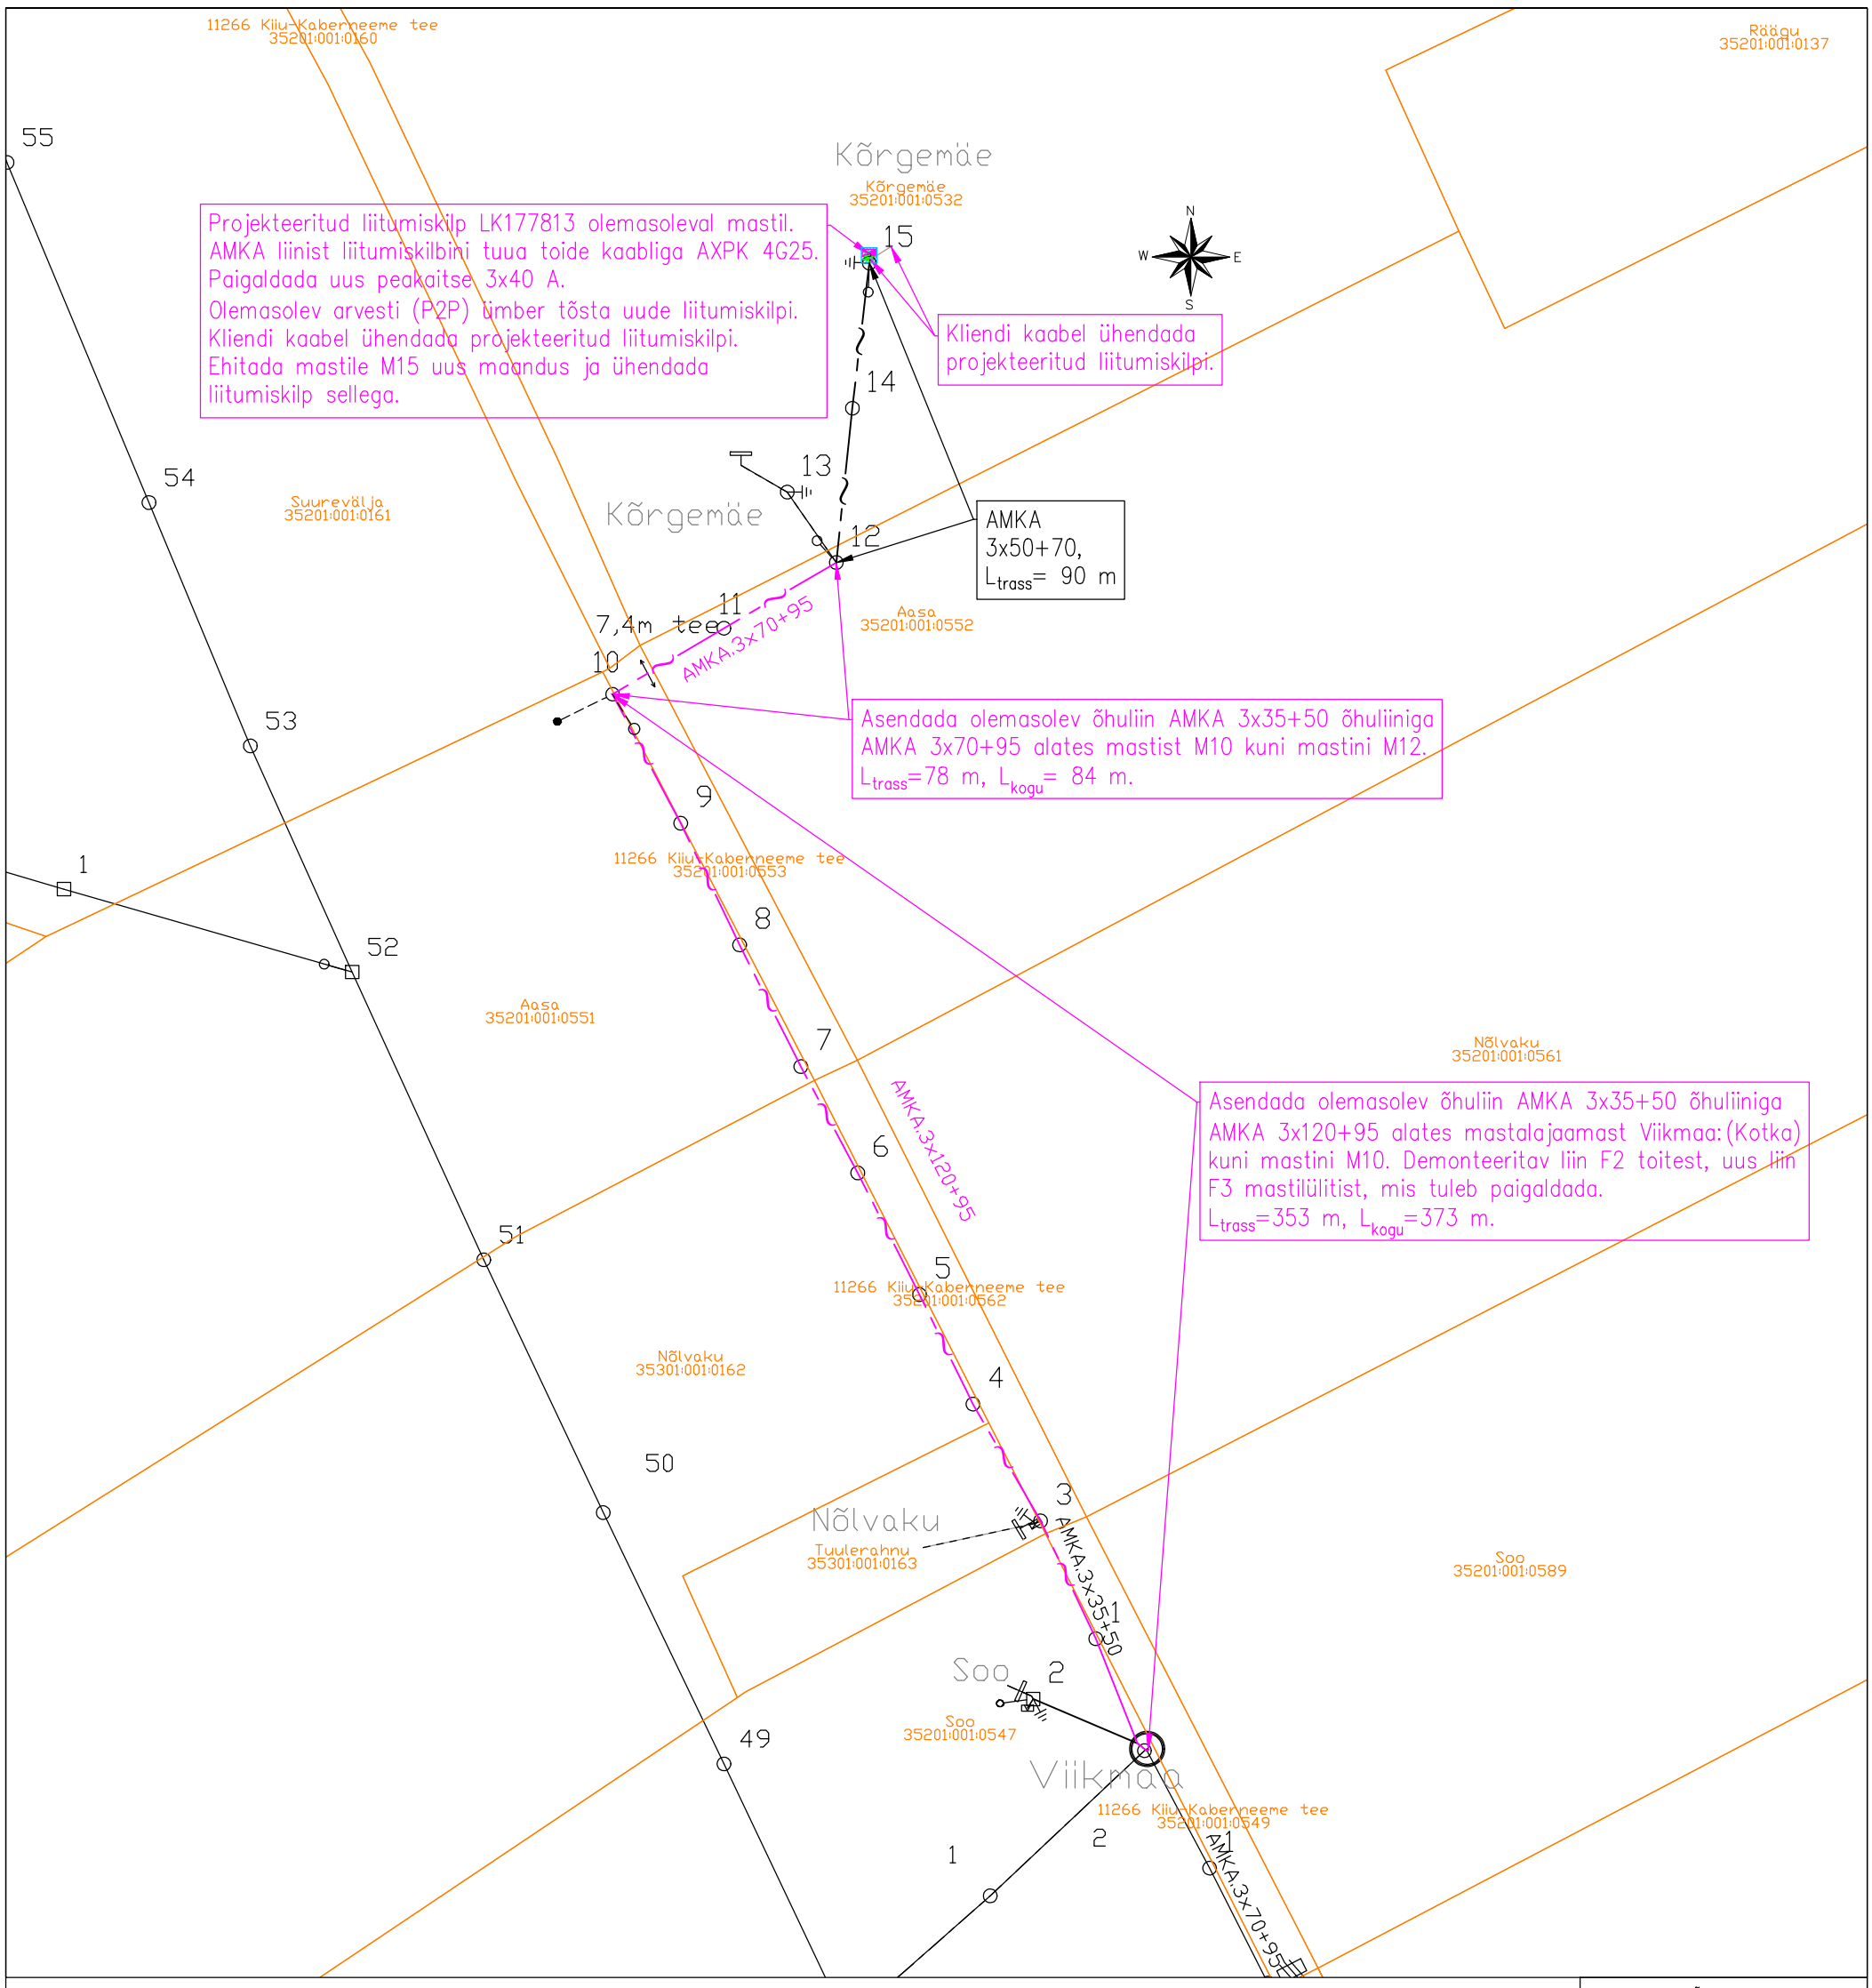

Märkused:

- Paigaldada Viikmaa (Kotka) alajaama mastilüliti F3, millelt toide AMKA 3x120+95. F2 fiidrile jääb Soo eramu;
- Projekteeritud mastil M15 uus liitumiskilp LK177813, Elisa kilbist tõsta arvesti (P2P) ümber liitumiskilpi;
- LK paigaldada vastavalt tootja juhistele;
- Tööde käigus rikutud katted taastada endisel tasemel.

LÕIGE G–G
M 1:50
TAASTATAV HALJASALA

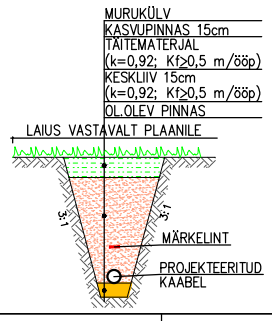

TINGMÄRGID

- projekteeritud MP õhuliin
- liitumiskilp
- elektrikilbi tegelik suurus
- katastri piir
- projekteeritud maanduspaigaldis
- haljasala taastamine
- olemasolev võrk
- projekteeritud võrk
- puitmast tõmmitsaga
- puitmasti tugi

TÄHIS	HULK	MUUDATUS		MUUTJA	KUUPÄEV

KH ENERGIA
Tallinn, Laki tn. 13 EL10303995-0001
tel 6598970, email kh@energia-konsult.ee

KONTROLL.		
PROJEKT.	R.RAIDLA	07.2025

Faili nimi
LC3328_TP_EL-4-01_asend.dwg

Tellija
Elektrilevi OÜ

Töö nimi
Elisa tugijaama peakaitsme suurendamine ja liitumiskilbi paigaldamine - Kõrgemäe, Valkla küla, Kuusalu vald, Harju maakond

Joonise nimi
Asendiplaan

Projekt nr.
LC3328

Joonise nr.
EL-4-01

Staad	Leht/Lehti	Mõõtkava
TP	1/1	1:2000 A3