

**Järva maakond  
Paide linn  
Kirila küla  
Laastu**

**Laastu kinnistu truupide ehitus  
Katastriüksuse tunnus: 56502:003:0169  
Teostusmöödistus**

**Töö nr: MM23-43**

**Tellija: WiSo Engineering OÜ**

**Töö täitja: Epp Susi**

**Põlvamaa 2023**

# 1. SISUKORD

1. Sisukord
2. Asukohaskeem
3. Teostusmõõdistuse aruanne
4. Kasutatud materjalid
5. Lisad
  - Teostusjoonise väljatrukid 2 tk mõõtkavas 1:500 (A4)

## 2. Asukohaskeem

Laastu, Kirila küla, Paide linn, Järva maakond



- mõõdistuse asukoht

### 3. Teostusmõõdistuse aruanne

**Objekti aadress:** Laastu, Kirila küla, Paide linn, Järva maakond

**Objekti nimetus:** Laastu kinnistu truupide ehitus

**Tellij:** WiSo Engineering OÜ

**Ehitaja:** OÜ Melior-M

**Toiming:** teostusmõõdistus

**Töö teostaja:** Epp Susi kutsetunnistus nr. 165168 geodeet tase 6

Maamõõt OÜ Majandustegevuse registri reg.nr. EEG000504

**Mõõdistamise aeg:** 22.08.2023

**Lähteandmed:** Geodeetilised lähtepunktid on rajatud Spectra Precision GNSS vastuvõtjaga SP80 koos väliarvutiga T41.

Koordinaadid on L-EST97 ja kõrgused on EH2000 süsteemis.

**Mõõdistamine:** Mõõdistati seadmega Spectra Precision GNSS vastuvõtjaga SP80 koos väliarvutiga T41. Plaan mõõtkavas 1:2000 on joonestatud programmiga ZWCad 2023 ja VT geodeesia lisa.

### 4. Kasutatud materjalid:

- Katastriüksuste piirid on saadud Maa-ameti kodulehelt.


Teostusmõõdistuse joonise fail AutoCad 2013 (\*.dwg) ning \*.pdf formaadis ja teostusmõõdistuse aruanne \*.pdf formaadis esitatakse töö tellijale.

Koostas: Epp Susi

23.08.2023


## **5. LISAD**

Vt. järgmisel lehel

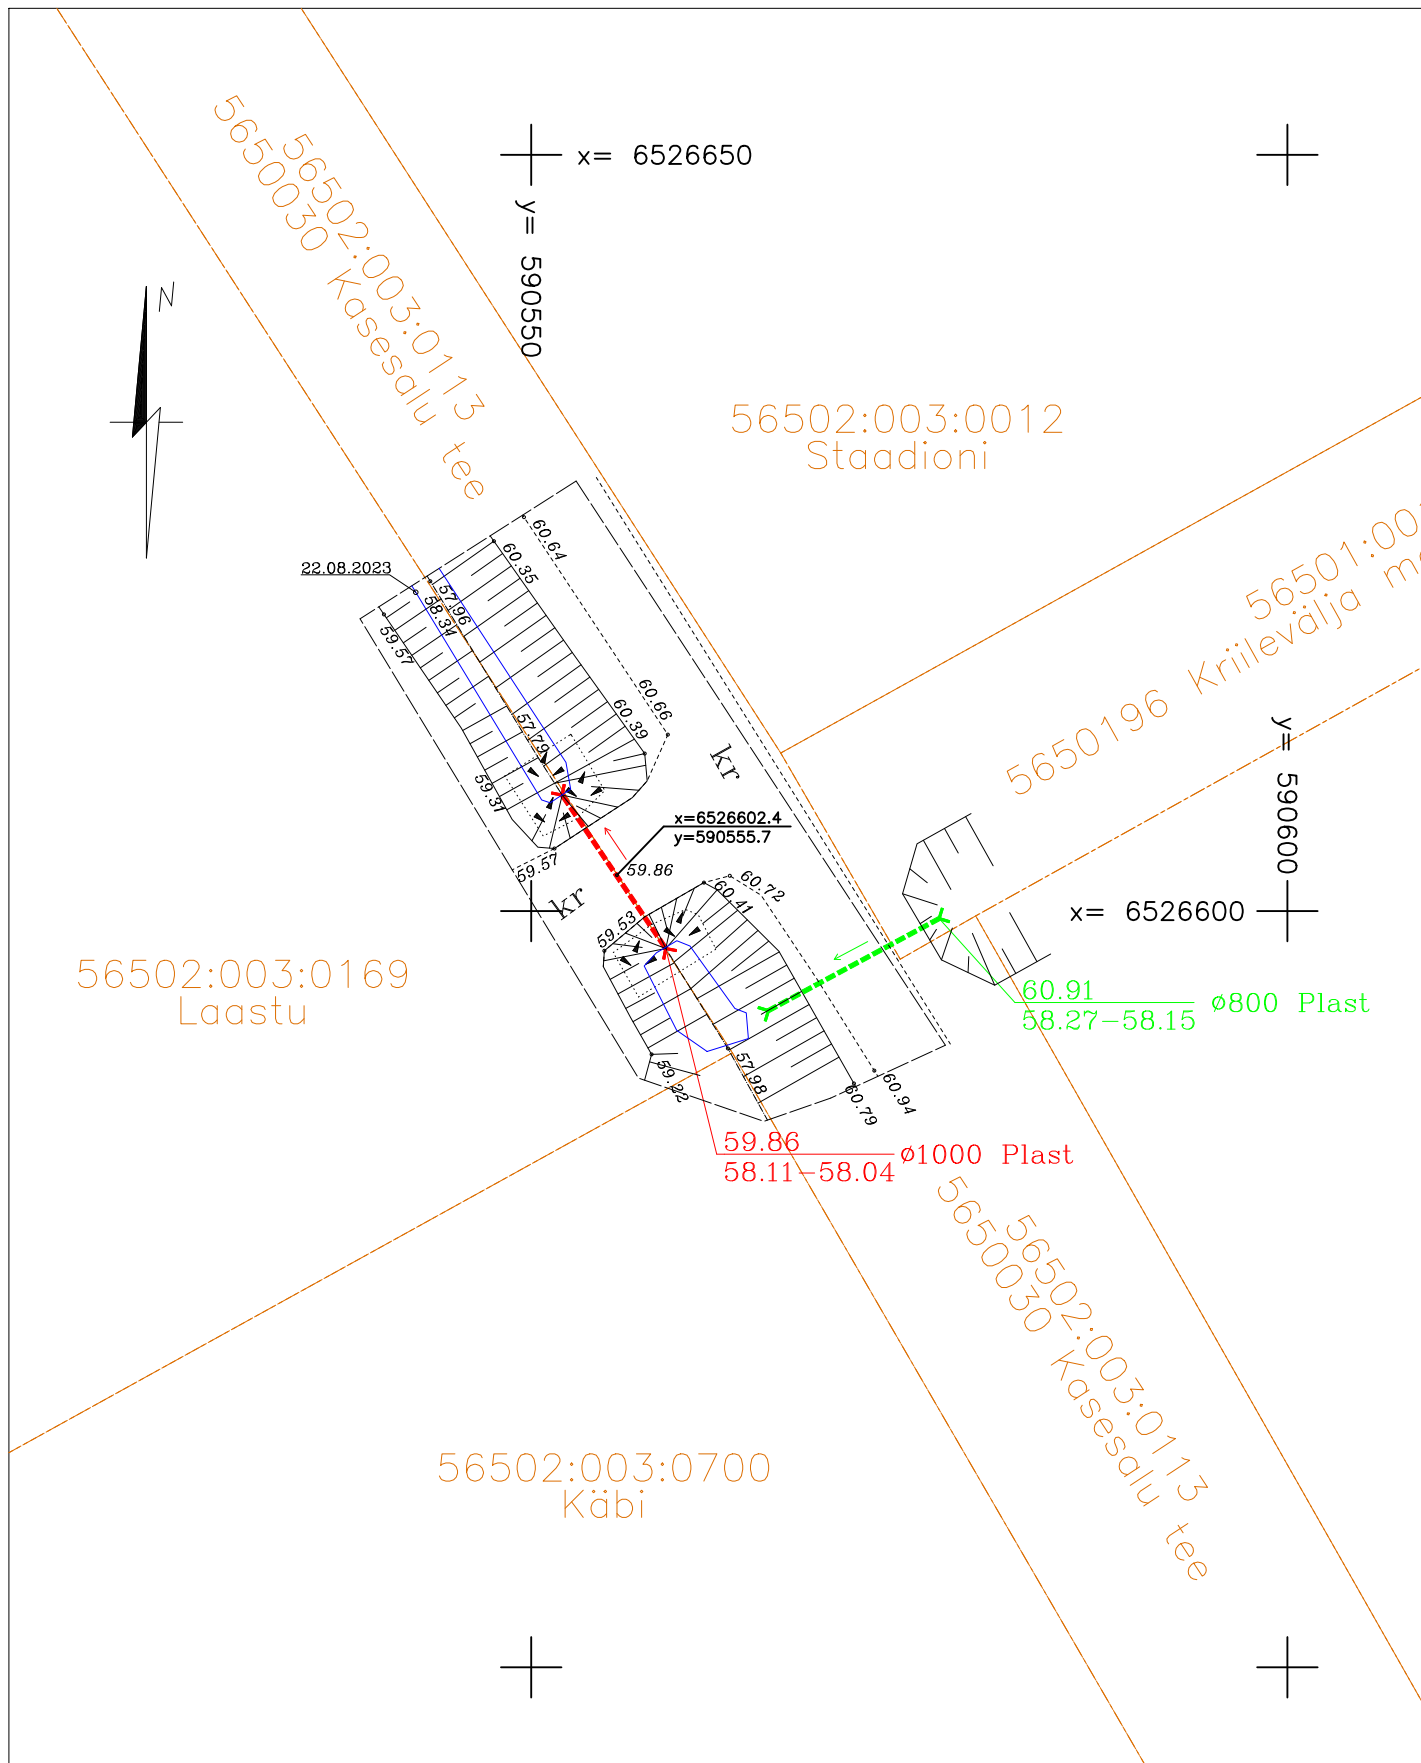

Märkused: Mõõdistatud L-EST 97 süsteemis. Kõrgused EH2000 süsteemis.  
Katastriüksuse piirid on saadud digitaalselt katastrikaardilt 23.08.2023.  
Kihil „PIIR” esitatud piirijoonte asukohad on informatiivsed.

<b>MAAMÕÖT OÜ</b> Tännassilma küla Põlva vald Tel. 51 29821 e-mail: info@maamoot.ee MTR: EEG000504			Maaparandusehitis: Kirila (kood 001) Laastu kinnistu trüüpide ehitus Teostusjoonis Maaparandussüsteemi kood: 6112350011230 Maaparandussüsteemi omanik: PTA, Ida regioon		
Objekti aadress	Laastu, Kirila küla, Paide linn, Järva maakond			Töö nr. MM23-43	
Tööjuht	Meelis Laas		digiallkiri		
Omanikujärelevalve	Toomas Treial		digiallkiri	Mõõtkava M 1:500	
Teostusjoonise koostaja	Epp Susi	11.09.2023	digiallkiri	Leht 1	Leht 2

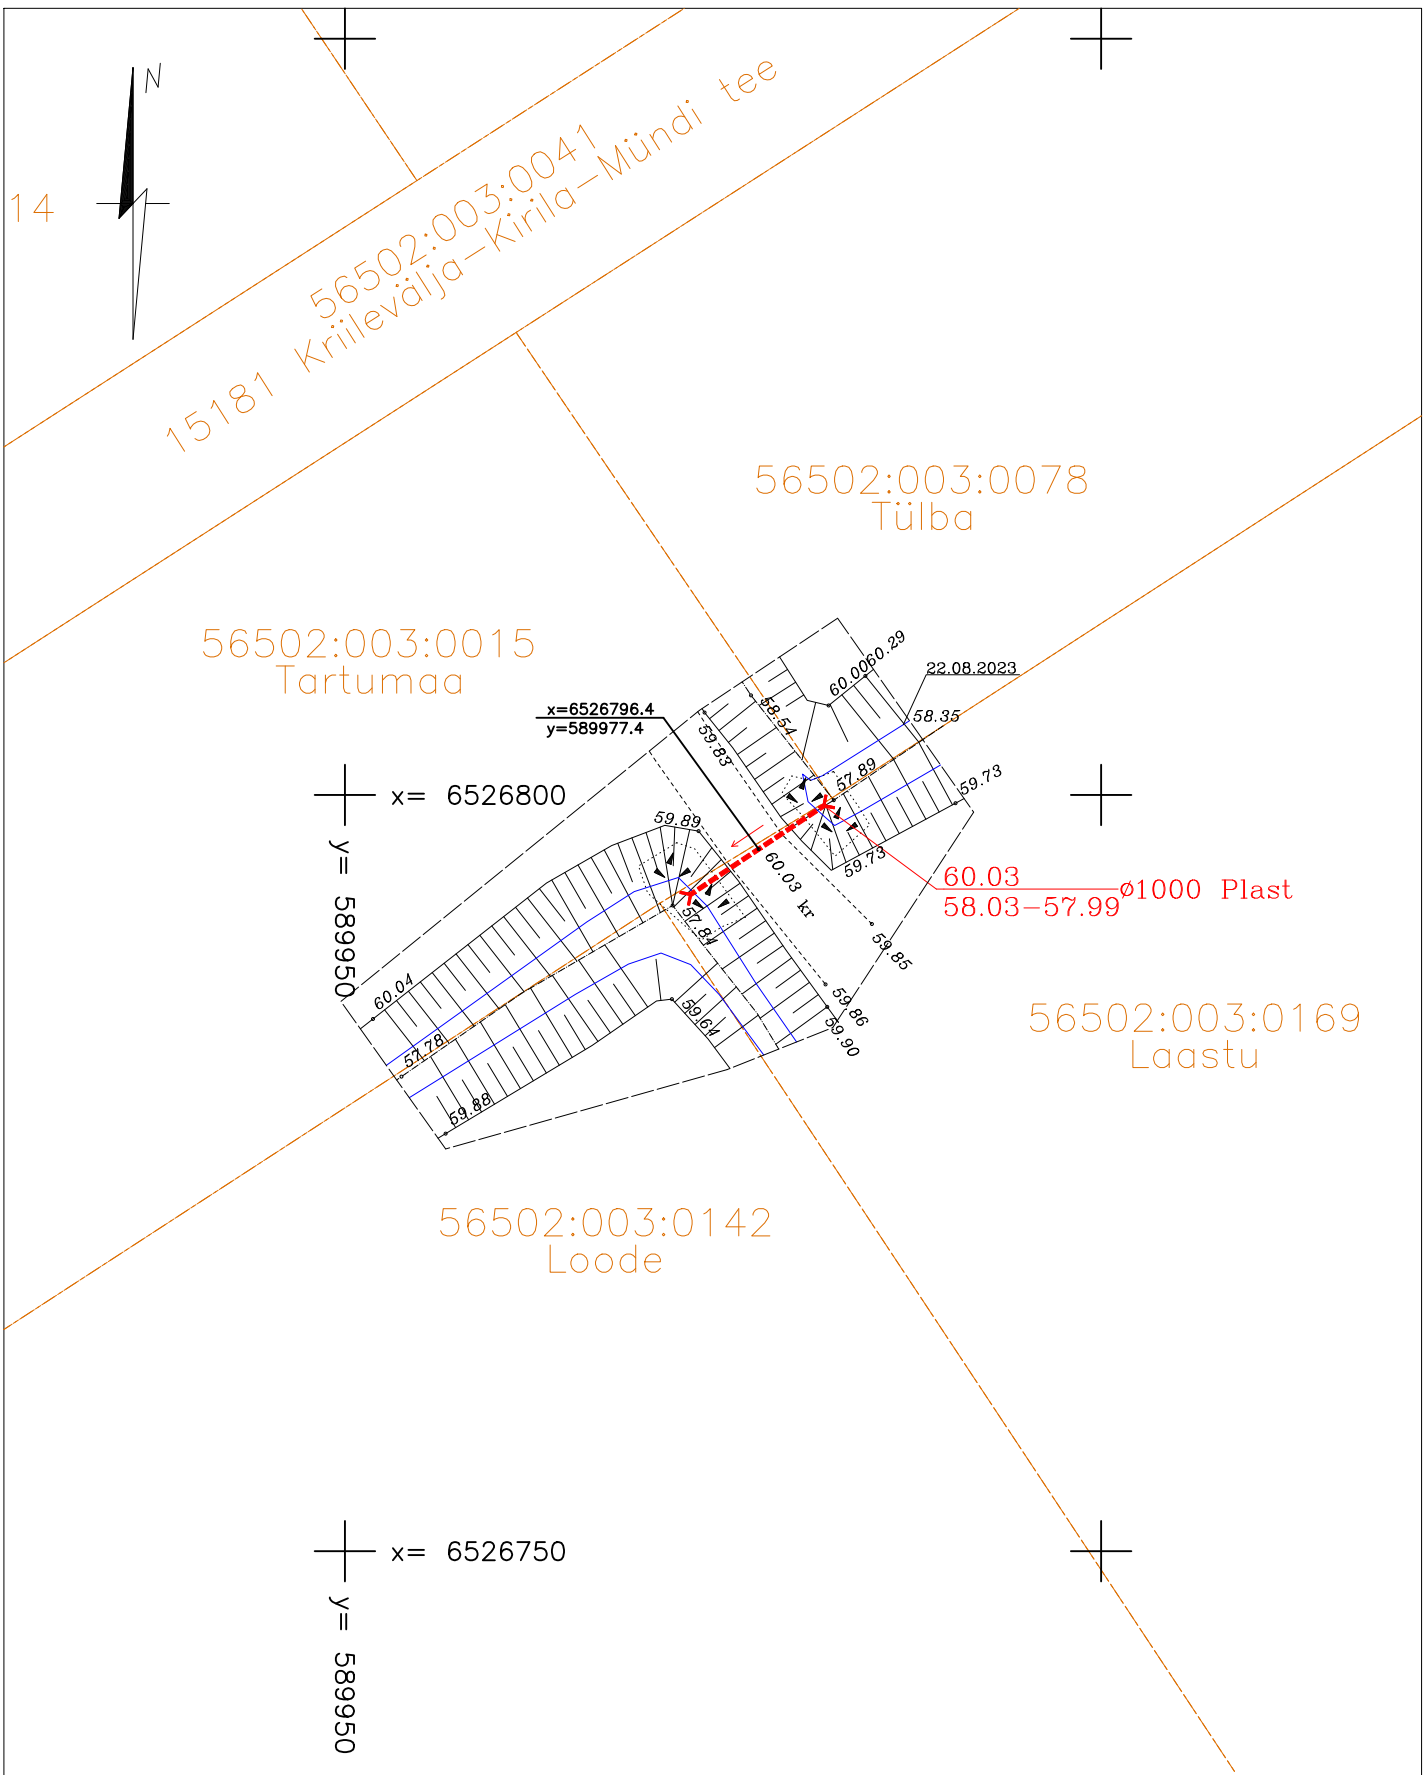

Märkused: Mõõdistatud L-EST 97 süsteemis. Kõrgused EH2000 süsteemis.  
Katastriüksuse piirid on saadud digitaalselt katastrikaardilt 23.08.2023.  
Kihil „PIIR” esitatud piirijoonte asukohad on informatiivsed.

MAAMÕÖT OÜ Tännassilma küla Põlva vald Tel. 51 29821 e-mail: info@maamoot.ee MTR: EEG000504			Maaparandusehitis: Kirila (kood 001) Laastu kinnistu truupide ehitus Teostusjoonis Maaparandussüsteemi kood: 6112350011230 Maaparandussüsteemi omanik: PTA, Ida regioon		
Objekti aadress	Laastu, Kirila küla, Paide linn, Järva maakond			Töö nr. MM23-43	
Tööjuht	Meelis Laas		digiallkiri		
Omanikujärelevalve	Toomas Treial		digiallkiri	Mõõtkava M 1:500	
Teostusjoonise koostaja	Epp Susi	11.09.2023	digiallkiri	Leht 2	Lehti 2