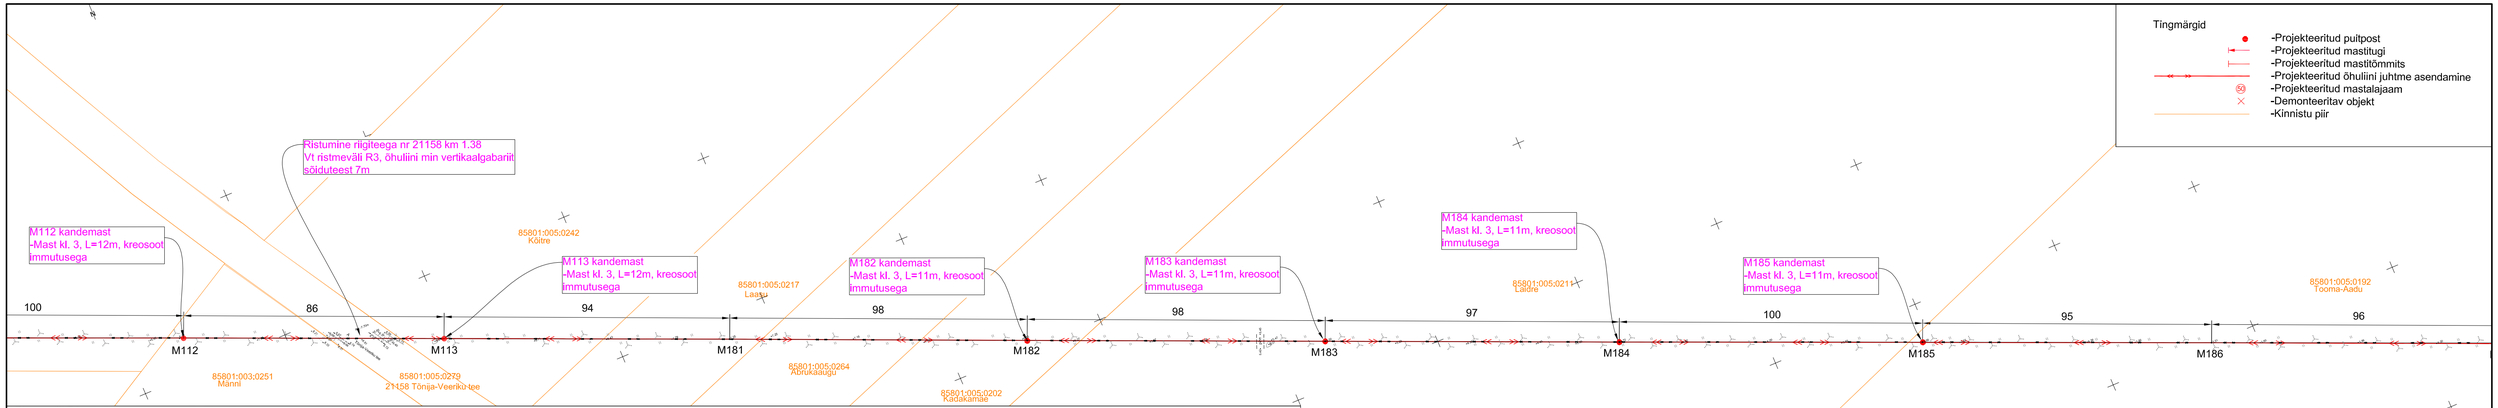

Ristmeväli R3
Õhuliini ristumine riigiteega nr 21158
M 1:250,

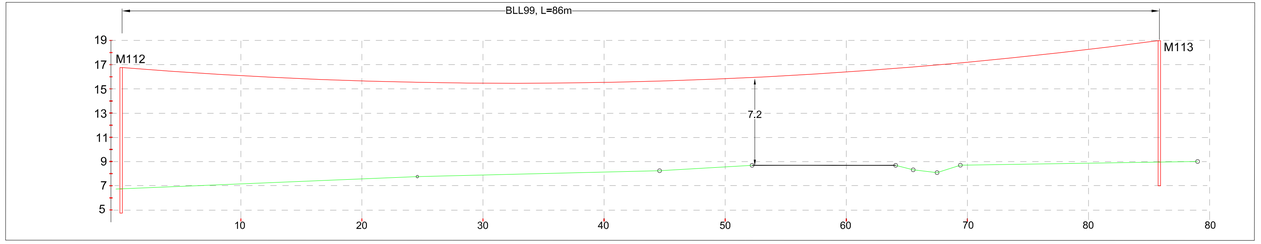

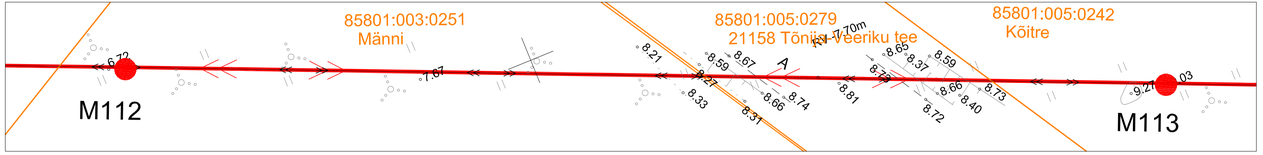

MÄRKUSED

1. Elektrilevi OÜ lähteülesanne koodiga IP6335
2. Maakaabelliinide pikkused on asendiplaanile märgitud trassipikkustena (kogupikkuseid vt elektrilisel skeemil).
3. Trasside rajamisel arvestada kooskõlastuste tingimustega.
4. Käesolevat joonist käsitleda lahutamatu osana projektdokumentatsiooni teiste jooniste ning projekti seletuskirjaga.
5. Alusplaan: Kirjanurk OÜ töö nr 10828G, koostatud 20.10.2023 . Koordinaadid L-EST süsteemis, kõrgused EH2000 süsteemis

Projekt: Valjala-Valjala keskpinge fiidri rekonstrueerimine, Saaremaa vald, Saare maakond.						Joonise nr: IP6335-01-12	
ELRAM	Joonis: Asendiplaan					Tellija: Enefit Connect OÜ	
	Projekteerib	Andres Pukka			Tel. 53726646	Mõõtkava	M 1: 1000
	Kontrollis					Staadium	Tööprojekt
						Kood: EST	Leht: 1 / Lehti: 1