



V-28 Veearestikaev

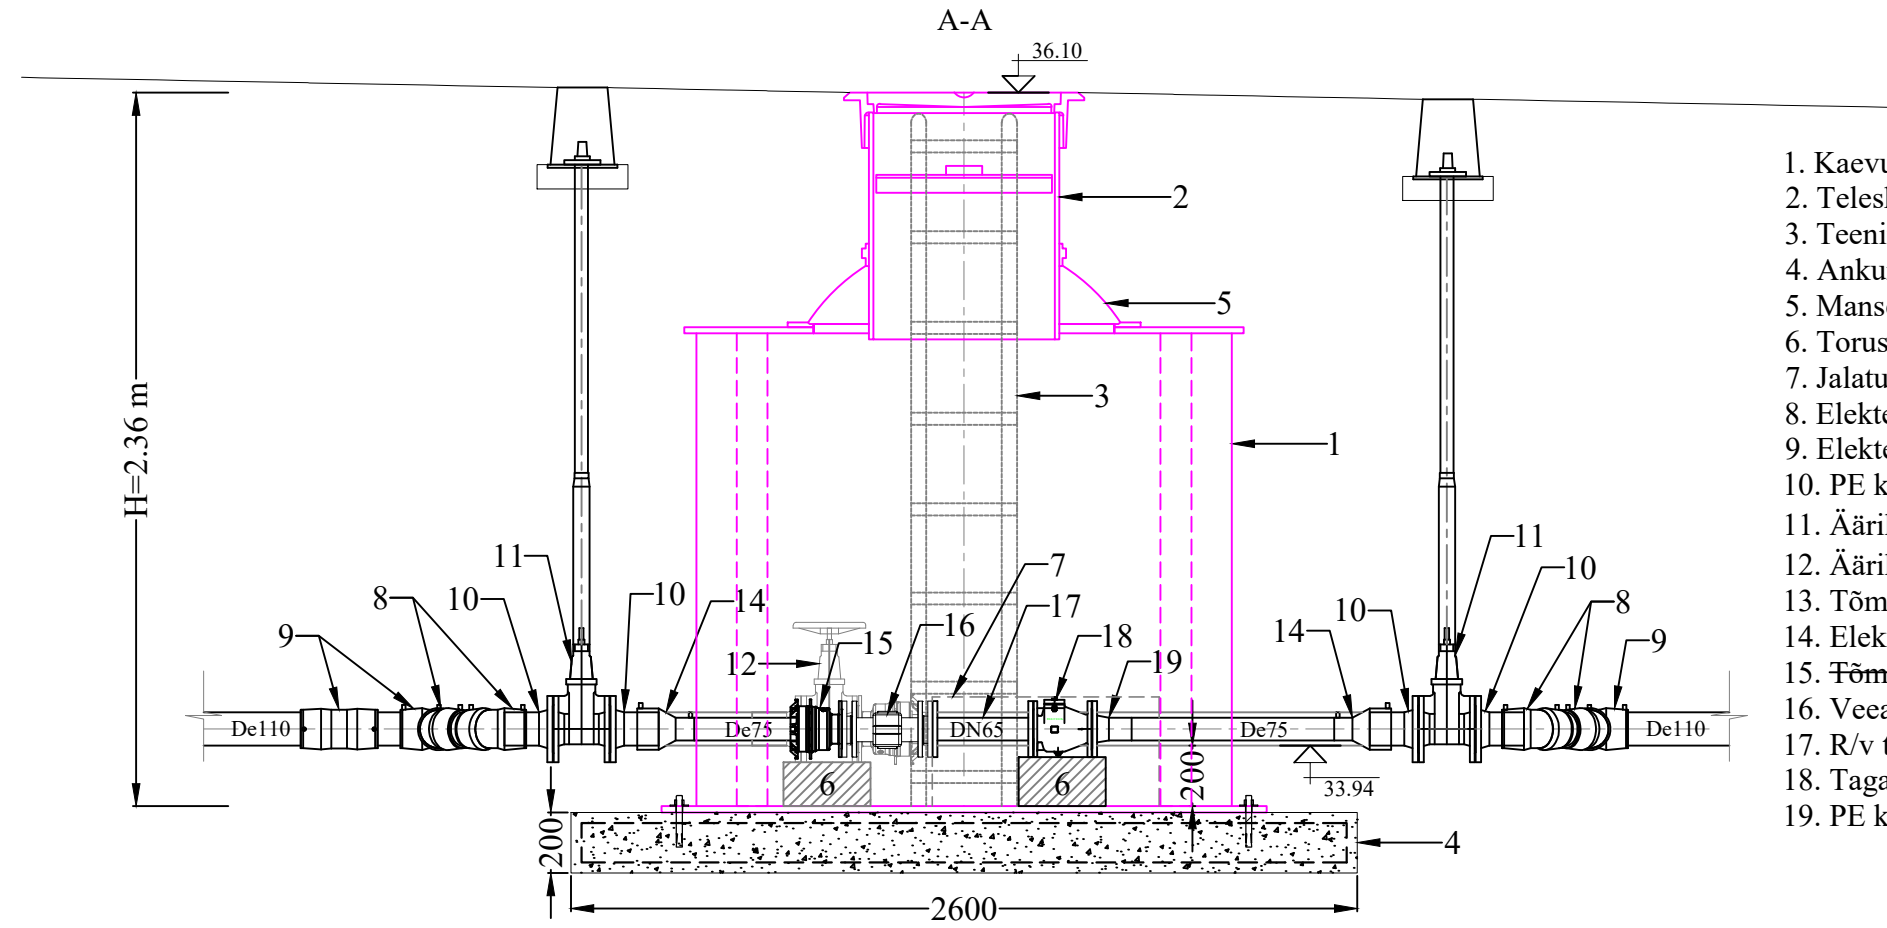


1. Kaevukorpus D_{\min} 1600 SN4
2. Teleskoop D_{i630} , malmluuk avaga $\varnothing 600$, soojustatud vaheluuk
3. Teenindusredel libisemiskindlate astmetega (AISI 316)
4. Ankurdusplaat, armatuur, ankrud
5. Mansett 1000/630
6. Torustiku tugi
7. Jalatugi (torukaitse r/v teras või PE)
8. Elekterkeeviskäänik 45° De110
9. Elekterkeeviskolmik De110
10. PE kaelus De110 äärikuga DN100
11. Äärikutega siiber DN+spindlipikendus+kape+tugirõngas
12. Äärikutega siiber DN100+käsiratas
13. Tõmbekindel äärik DN100
14. Elekterkeevissiirdmik De110-75
15. Tõmbekindel äärik DN65 Demonteerimismuv DN65
16. Veearesti DN65 komplekt (nt Kamstrup flowIQ3100 + aku)
17. R/v terasest toru äärikutega DN65 L=300
18. Tagasilöögiklapp DN65
19. PE kaelus De75 äärikuga DN65

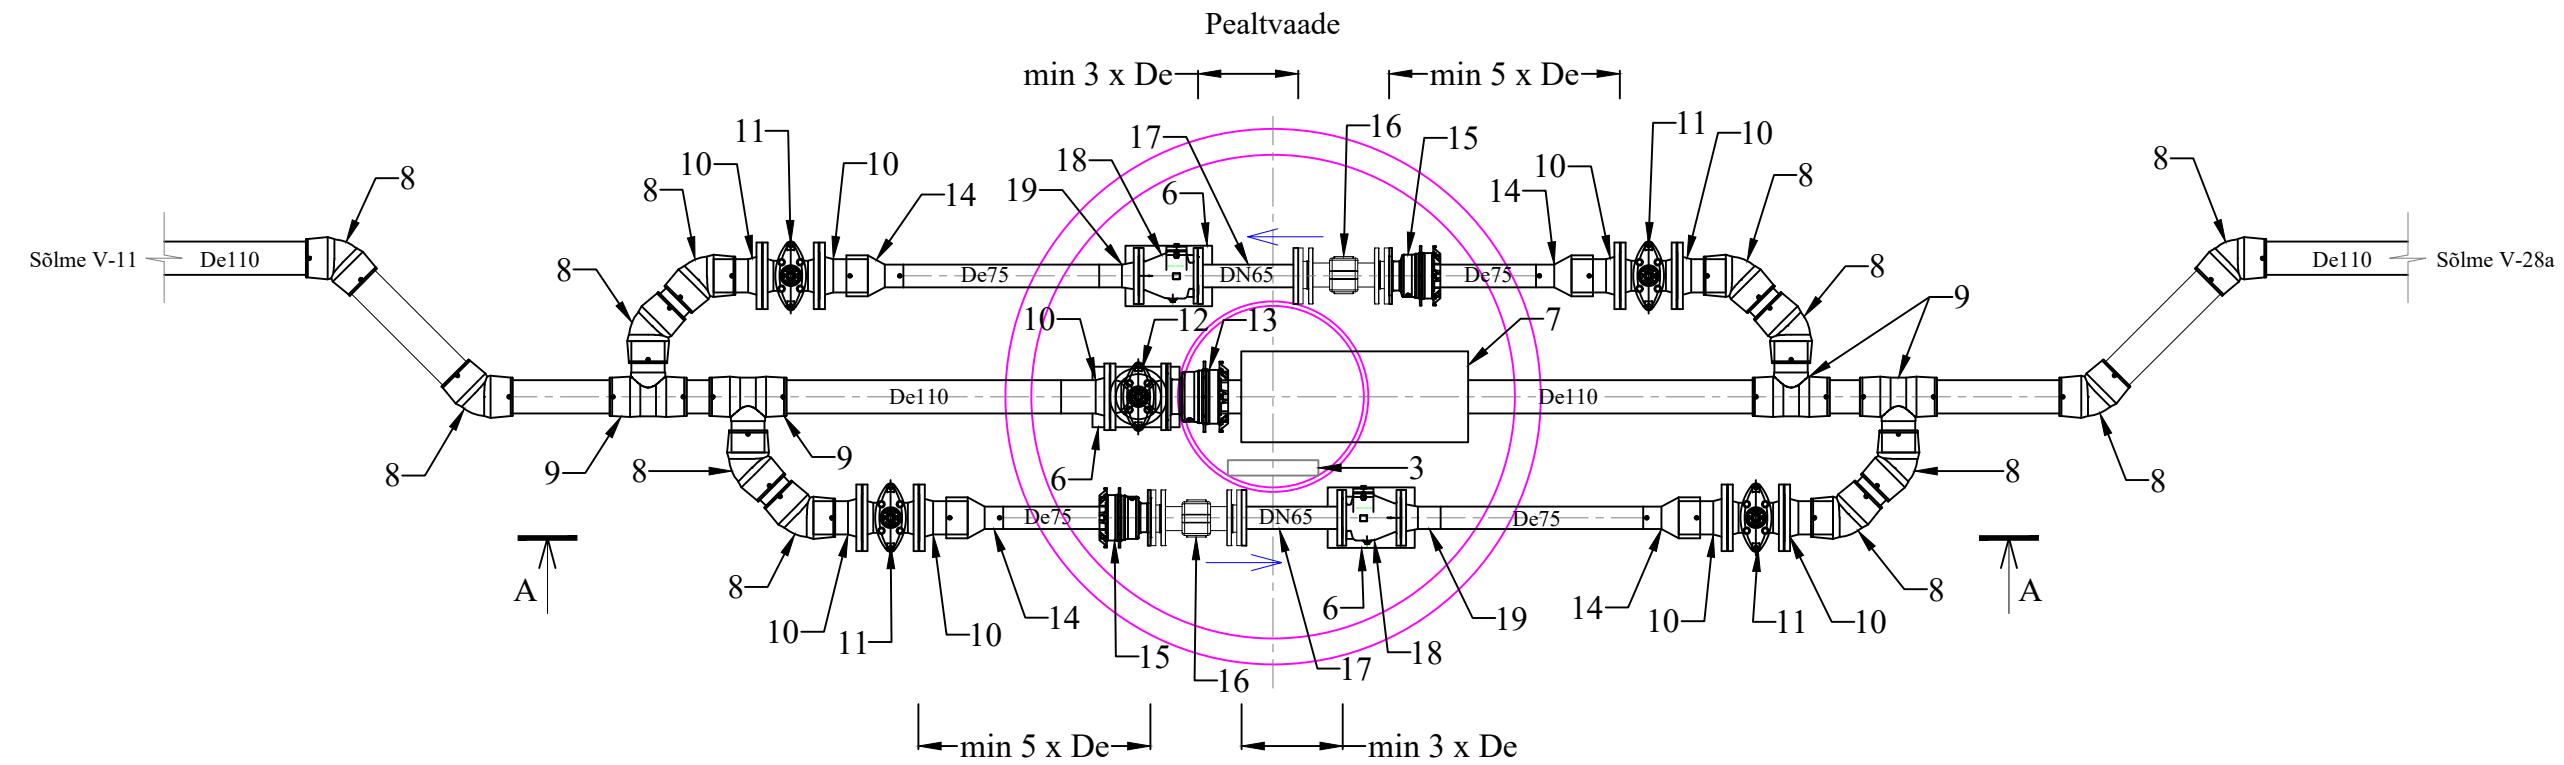

MÄRKUSED:

- Muudatuse sisuks on kõrgusmõõdu näitade muutmine vanast süsteemist uude süsteemi (BK77 -> EH2000).
- Vastavalt Saku Maja AS poolt esitatud märkusele - siibrikaevudesse lisatud demonteerimismuhtid igale suunale.

v02	Lahendus muudetud vastavalt EHR märkustele.	10.04.2024
Muudatuse nr	Muudatuse kirjeldus	Kuupäev
		Tellija: Masttop OÜ Töö nimetus: Jälgimäe küla Kaili ja Jälgimäe tee 51 kinnistute detailplaneeringu järgsed veevarustuse ja kanalisatsiooni välisvõrgud
Koostas: Marko Raid Vastutav pädev isik: Marko Raid		Joonise nimetus: Veevarustiku kaev V-28 (muudatusjoonis)
Läheteifaili nimi: AQ22033_PP_VKV-9-01_EVP-joonised.dwg		Objekti aadress: Jälgimäe küla, Saku vald, Harju maakond
Projekti koostamise kuupäev: 07.10.2022	Väljatrükkimise kuupäev: 10.04.2024	Töö nr: AQ22033 Staadium: PP Joonise nr: VKV-9-06 Mõõtkava: -

		Tellija: Saku Vallavalitsus			
Pikk 12, 51009 Tartu. Tel 7409 361		Töö nimetus: Tänassilma ja Jälgimäe küla vahelise ühisveevõrgi ja -kanalisatsiooni rajamine			
Juhataja: Toomas Kooskora		Joonise nimetus: Veevarustiku kaev V-28			
Projekti juht: Meelis Viirma		Kuupäev: 11.12.2017	Staadium: Põhiprojekt	Mõõt: -	Töö nr: 06-17
Projekteerija: Maarika Muuli				Leht: VK-7-06	Leht: VK-7-10