

ISIKLIKU KASUTUSÕIGUSE SEADMISE PLAAN


Mõõtkaava 1:500 (A4)

Leht 1 (Lehti 1)

Koostaja: K. Kangro

k.kangro@leonhard-weiss.com

Töö nr LC2634 "Janise kinnistu elektriliitumine
Võsivere külas Elva vallas Tartumaal"

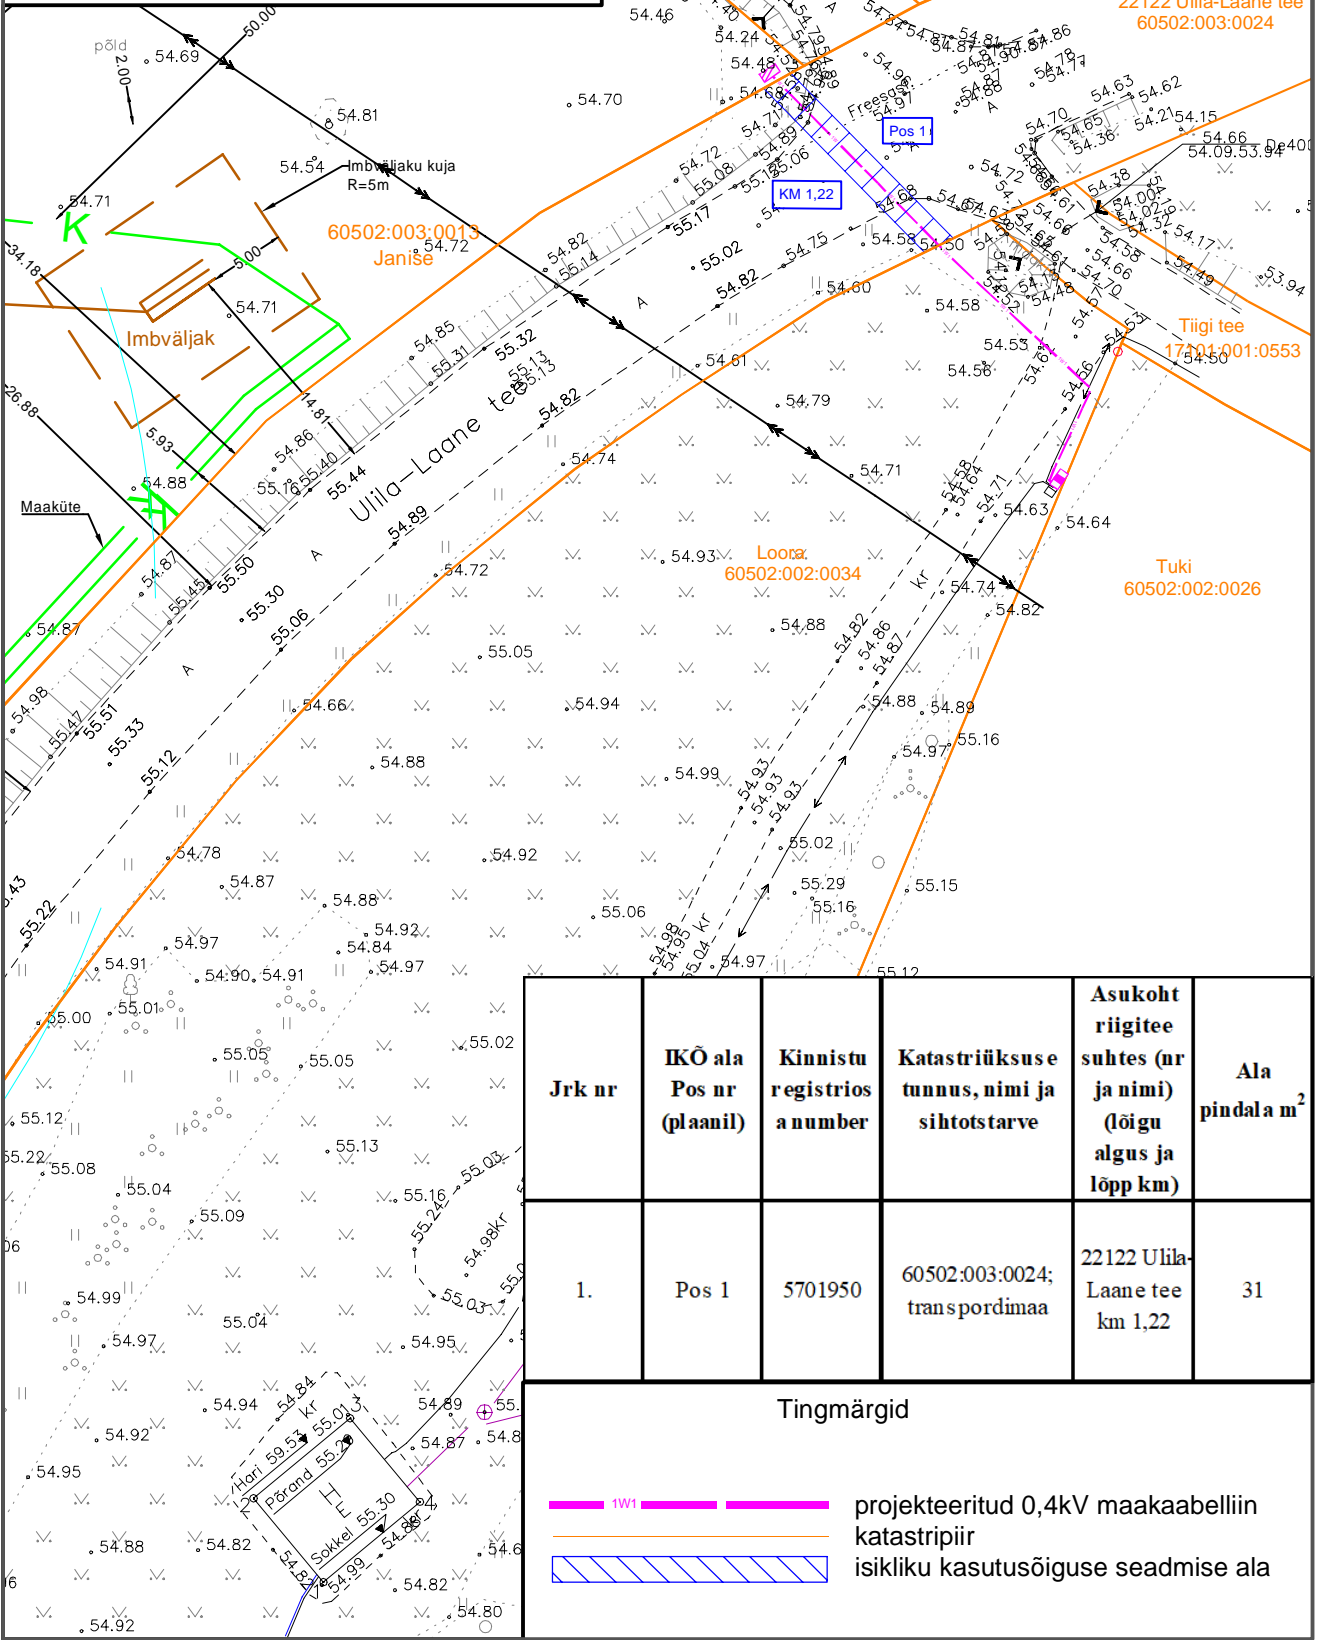

Jrk nr	IKÕ ala Pos nr (plaanil)	Kinnistu registria number	Katastriüksuse tunnus, nimi ja sihtotstarve	Asukoht riigitee suhtes (nr ja nimi) (lõigu algus ja lõpp km)	Ala pindala m ²
1.	Pos 1	5701950	60502:003:0024; transpordimaa	22122 Uuila-Laane tee km 1,22	31

Tingmärgid

- projektitud 0,4kV maakaabelliin katastripiir
- isikliku kasutusõiguse seadmise ala