


ISELOOMULIK RISTLÕIGE 2-2, VERNERI JA KÄPAVESKI KINNISTUTE RISTUMISKOHT

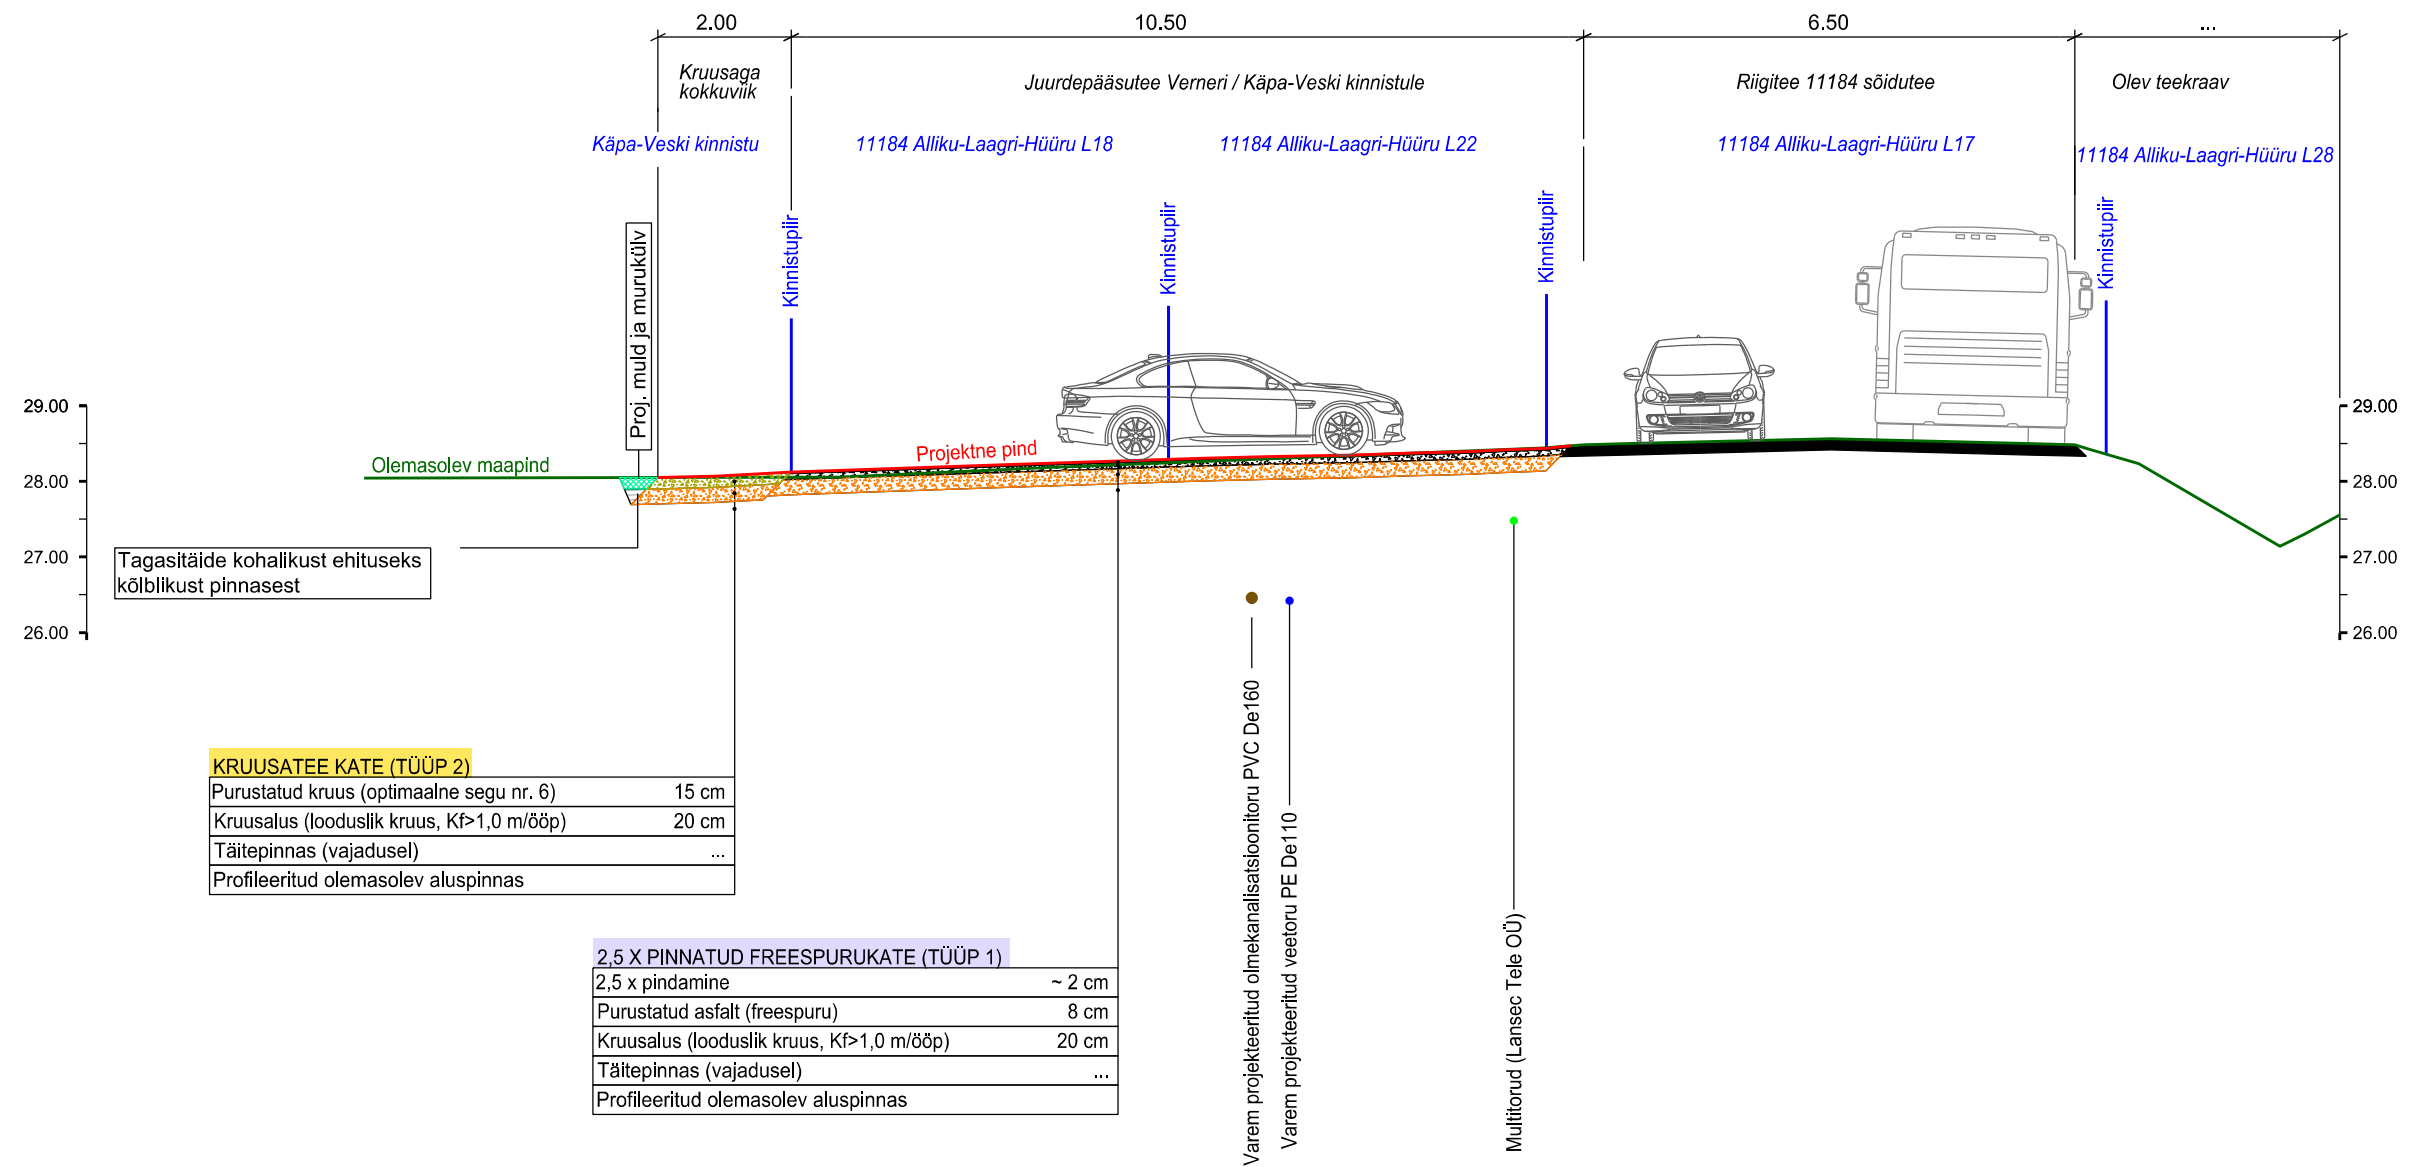

NIVELL EHTUS OÜ Nivell Ehitus OÜ / Magdaleena tn 15-13 Tallinn Harjumaa 11312 Tel. +372 53099258 magnar@nivellehitus.ee Reg nr. 11402055 MTR nr. EEP004597	Tellija	Piret Laiverik	Töö nr.	23-09
	Töö	Verner, Senta ja Käpa-Veski kinnistute juurdepääsuteede ehitusprojekt	Stadium	PP
	Objekt	11184 Alliku-Laagri-Hüüru tee L17, Alliku küla, Saue vald, Harju maakond	Kuupäev	31.07.2023
	Projektijuht		Joonis	Möötkava
Projekteerija	Magnar Mäekivi	Iseloomulik ristlõige 2-2, Verner ja Käpa-Veski kinnistute ristumiskoht	Joonise nr.	TL-6-02
Kontrollis	Magnar Mäekivi			
Joonestaja				