


Ristumine teega 24155 Viljandi-Väluste-Mustla tee (89201:005:0143), 0,64km M 1:100

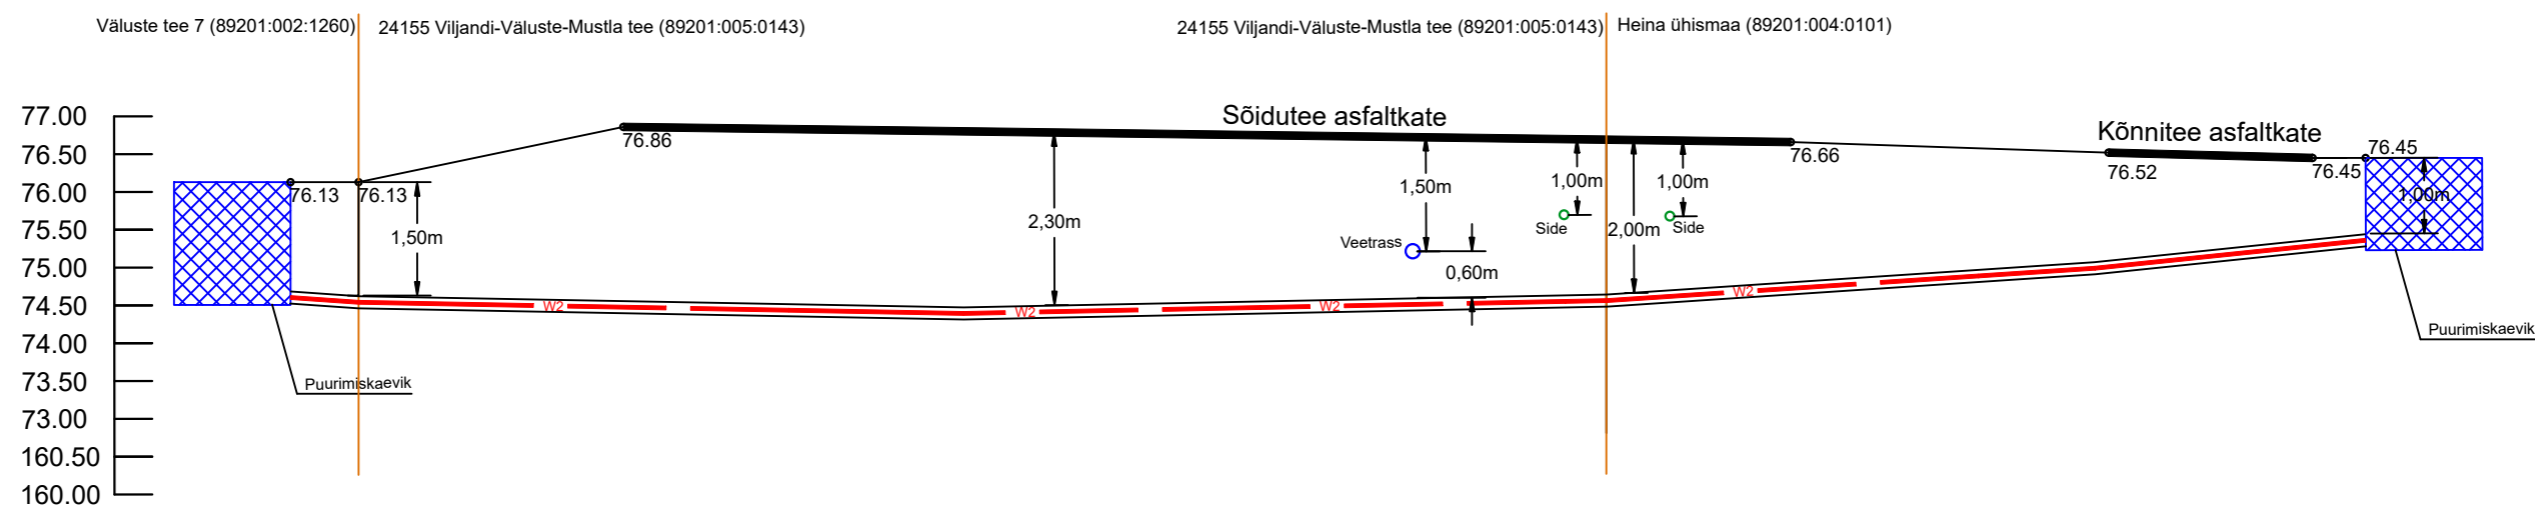

Projekt Hapniku 1, 2 ja Mäeltküla 1, 2 elektritootjate tingimuste muutmine, Viljandi vald (VI etapp)		Tellija Elektrilevi OÜ	
Joonis Ristmäväl		Joonise nr LR8822-3	
Projekteeris Erki Juurikas	Tel. 58001668	Möötkava	M 1:100
Projektijuht Erki Juurikas		Staadium	Põhiprojekt
Kontrollis Keio Altoja		Keel	Leht 1
		EST	Leht 1

LEONHARD WEISS

E-post estonia@leonhard-weiss.com
Telefon +372 601 2285
Registrikood 12083348