


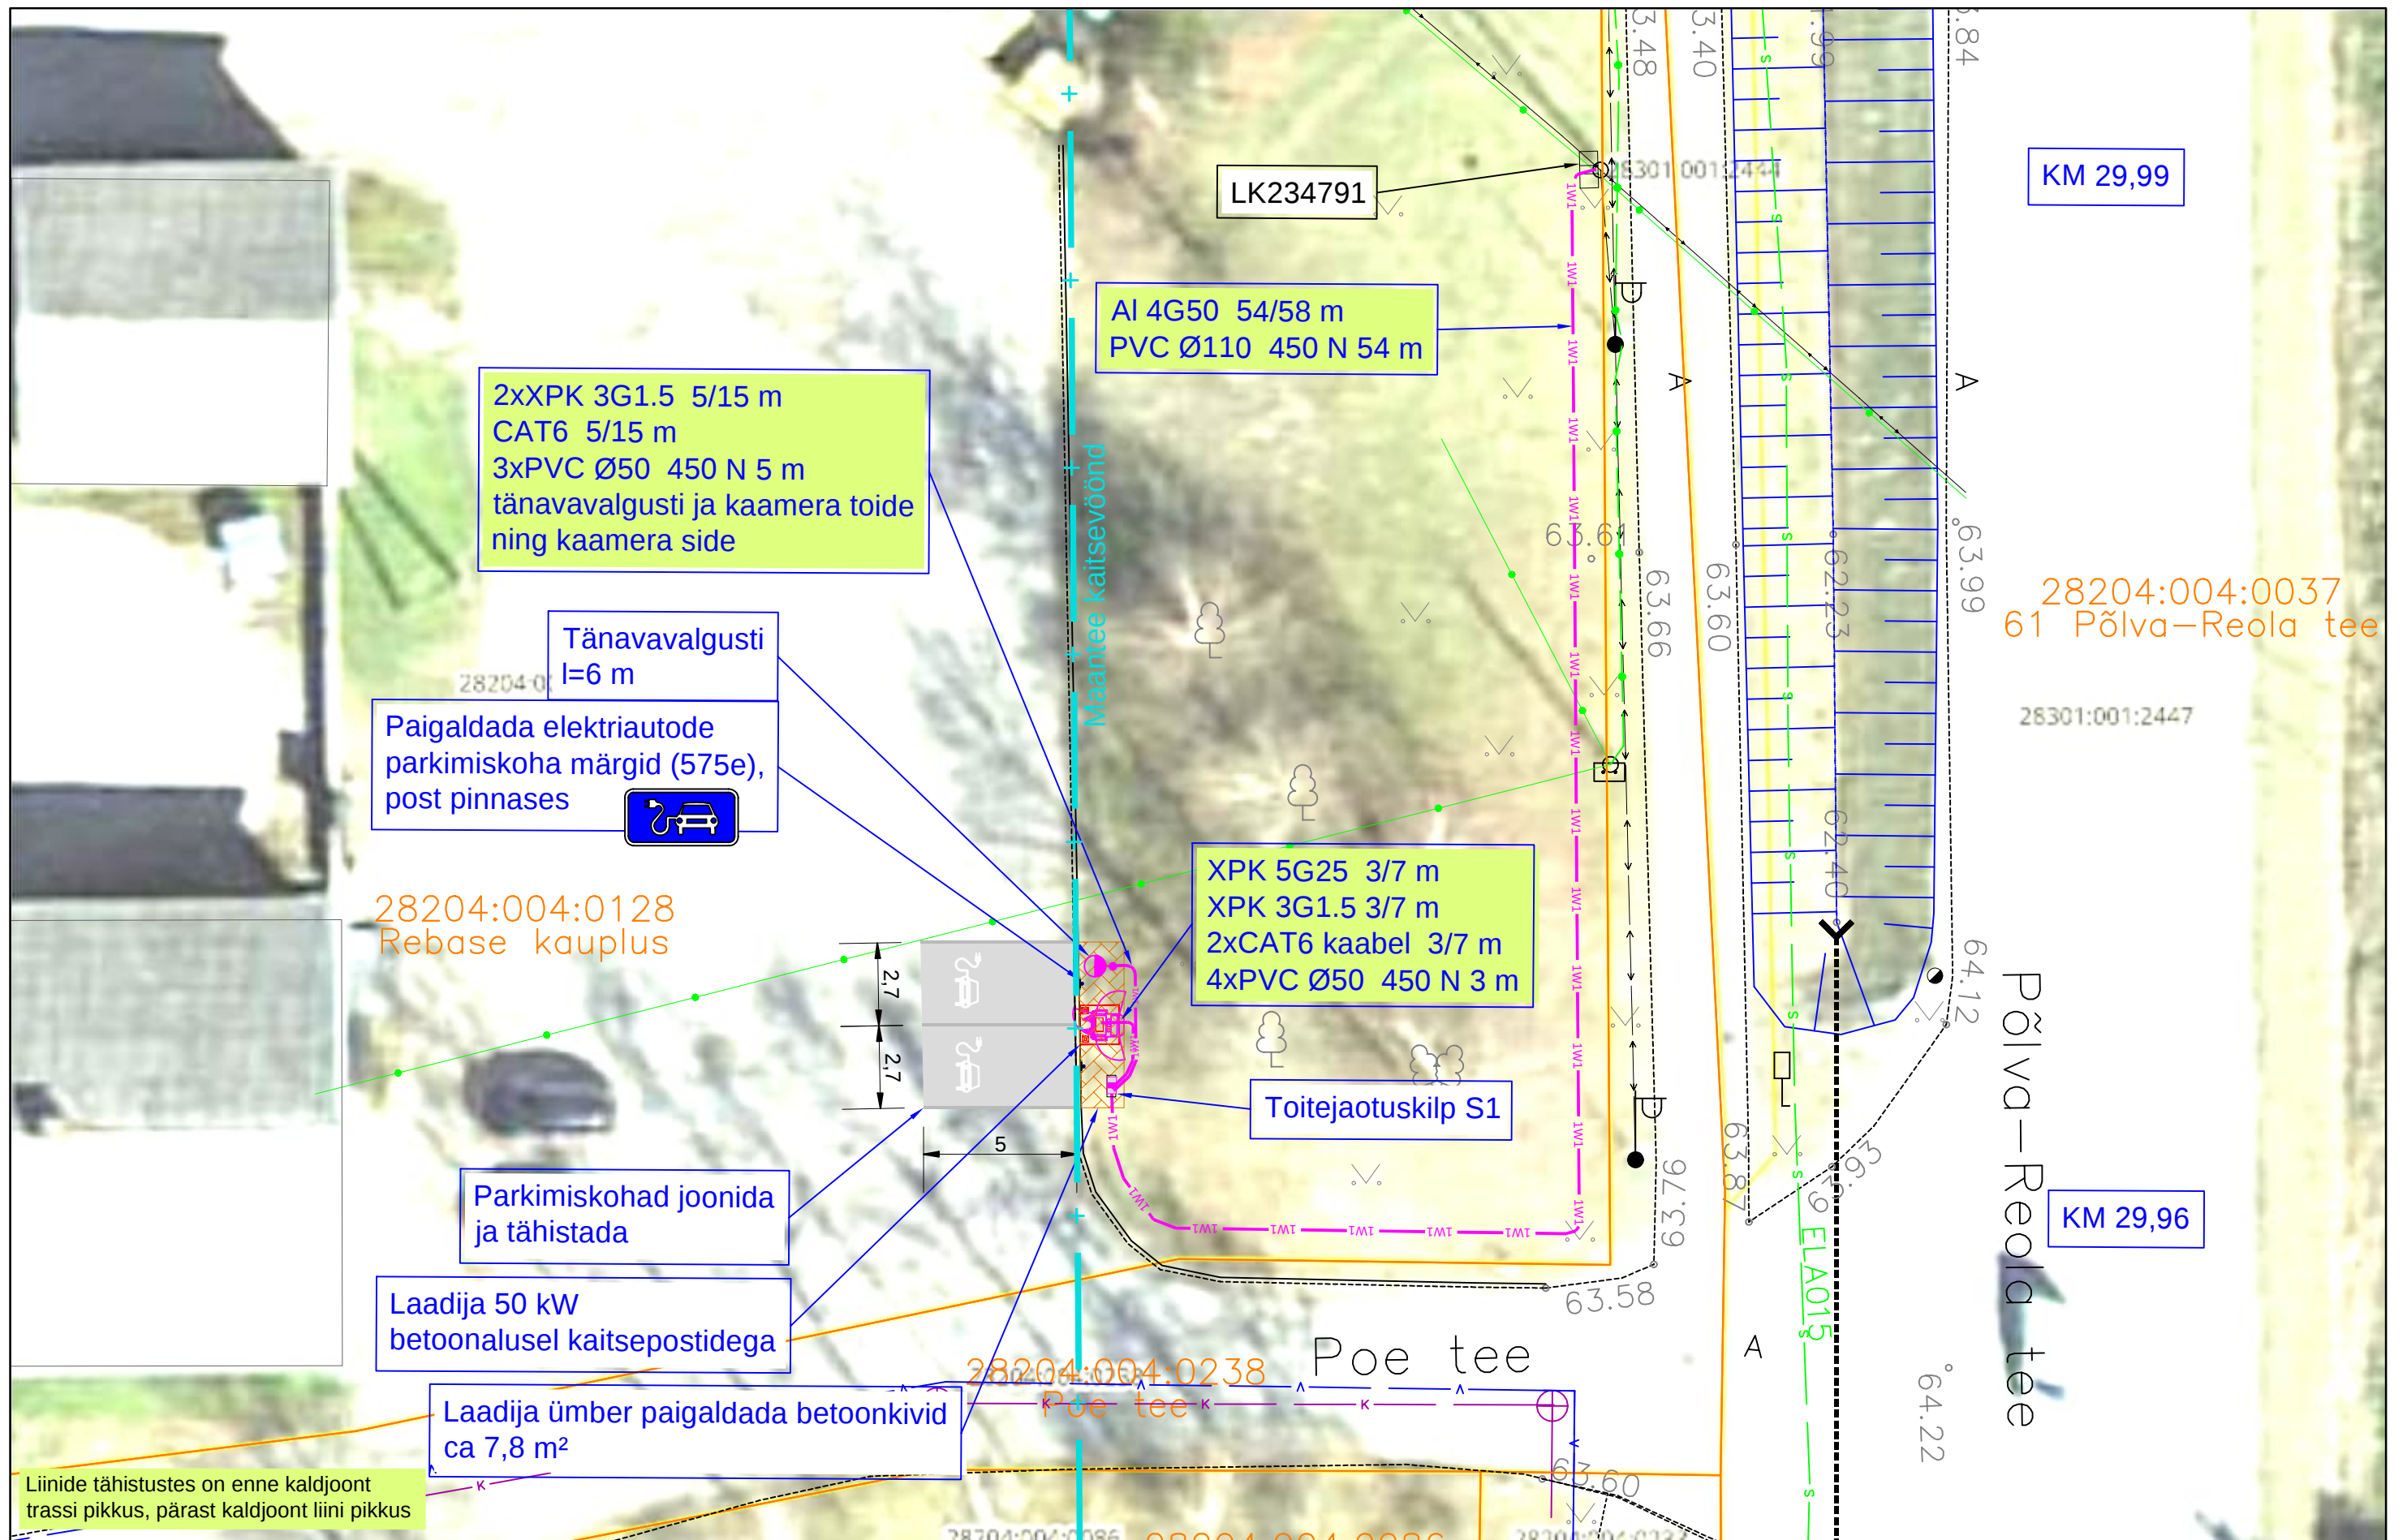

Tingmärke		Proj. MP maakaabelliin		Ol. olev side õhuliin	
Proj. toitejaotuskilp S1		Ol. olev sidekaabel		Ol. olev MP kaabel	
Proj. el. auto laadija vundamendil kaitsepiirdepostidega		Ol. olev MP õhuliin		Katastriüksuse piir	
Proj. parkimismärk (575e)		Maantee kaitsevöönd			

Projekt		Rebase kaupluse elektriautode laadija Lalli külas Kambja vallas Tartumaal				Tellija	
LEONHARD WEISS		Asendiplaan				Elektrum Eesti OÜ	
LEONHARD WEISS OÜ		Joonis				Joonise nr	
E-post estonia@leonhard-weiss.com		Projekteeris				11013-1	
Telefon +372 601 2285		Kontrollis				Möötkava	
Registrikood 12083348		Projektjuht				Staadium	
						Keel	
						EST	
						Leht	
						1	
						Lehti	
						1	