


ISIKLIKU KASUTUSÕIGUSEGA KOORMATAVA ALA PLAAN
 Hiiu maakond, Hiiumaa vald, Kuri küla,
 12104 Tempa-Suuresadama tee
 katastritunnus 63901:001:4480; registriosa nr 10488850
 km 3,74

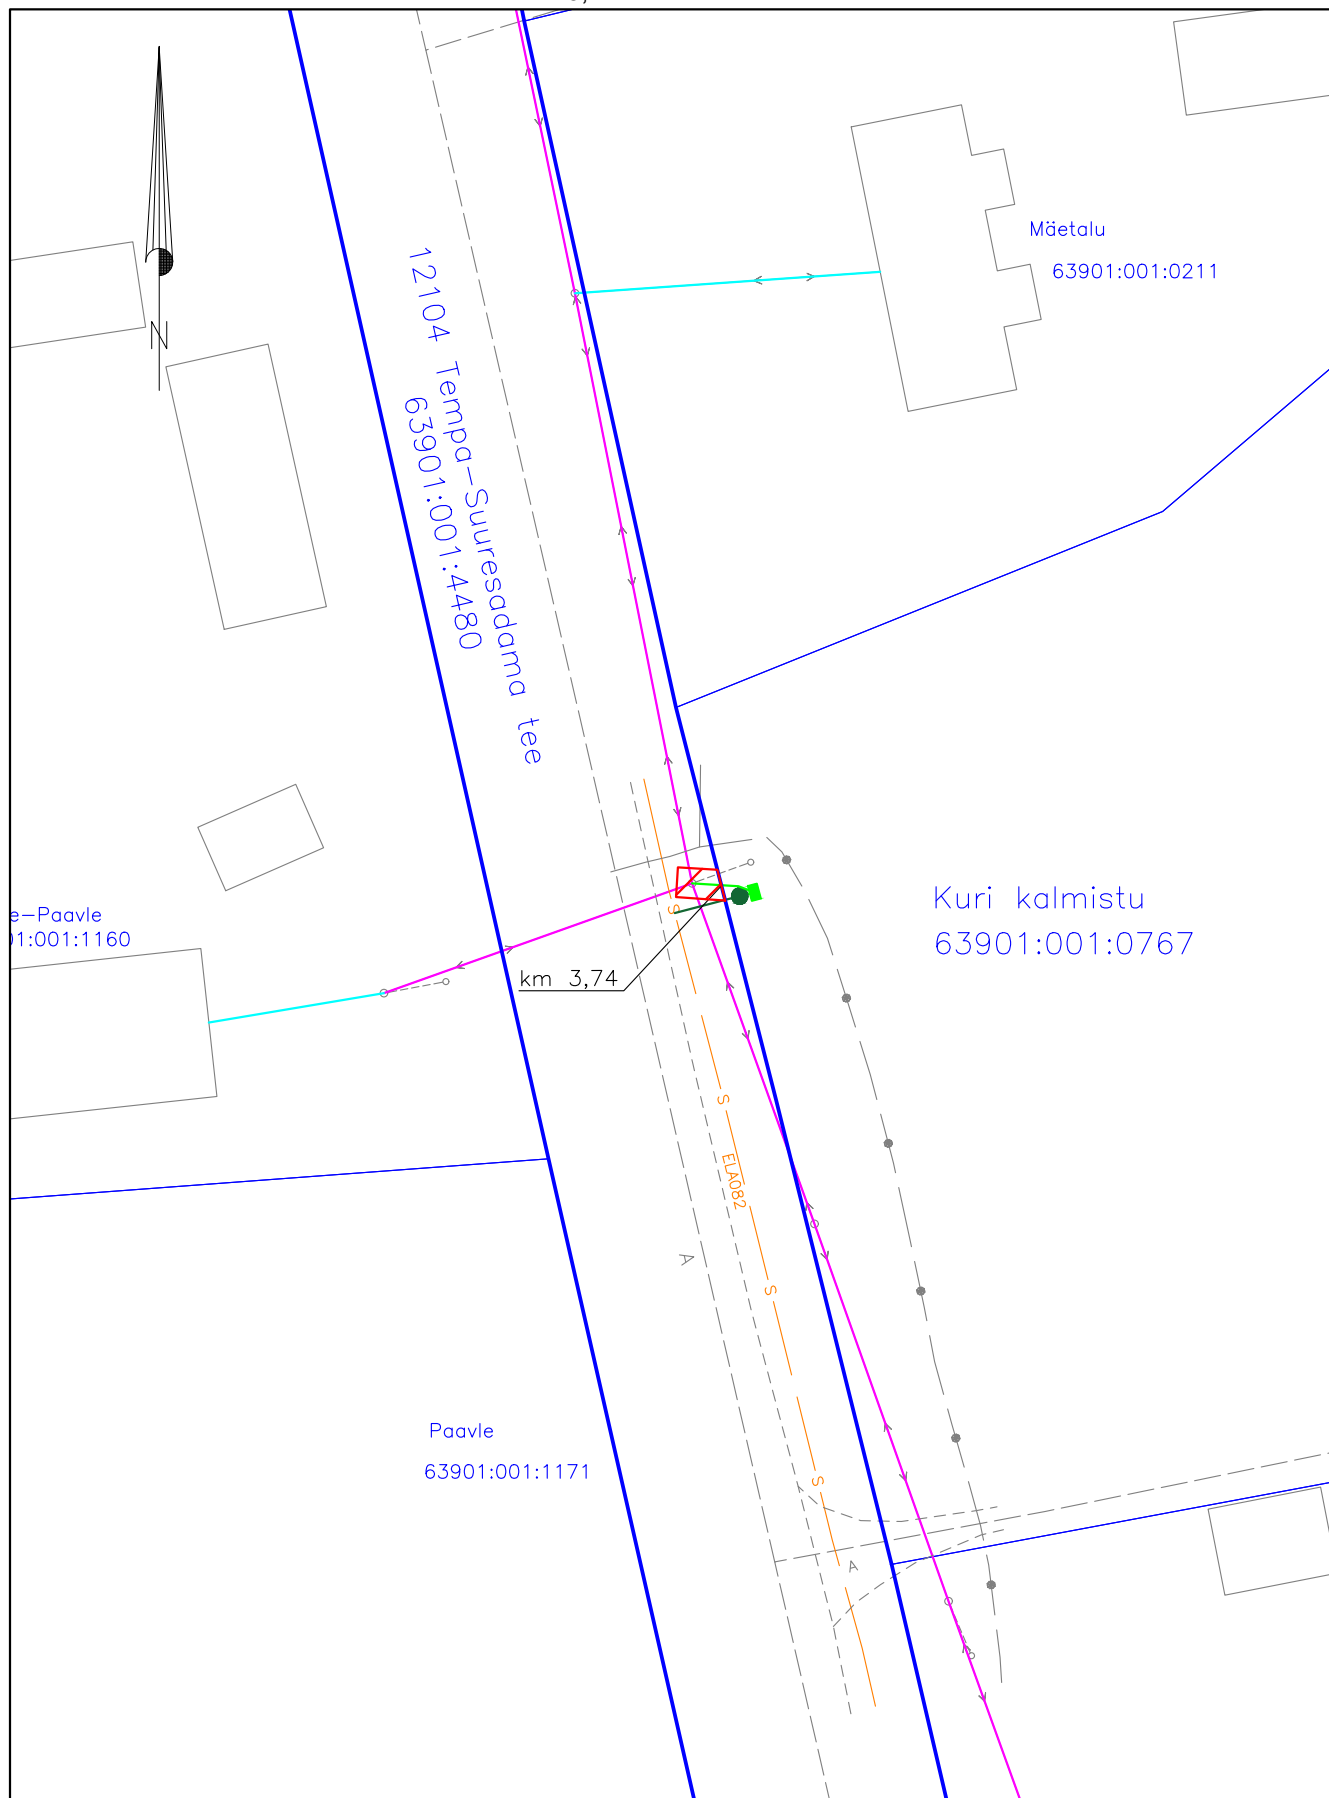

Möötkava: M 1:500
 Koostaja: Sergei Dolgušev
 Projekti nr: VT1247

- Lepingu objektiks oleva katastriüksuse piir
- Katastriüksuste piirid
- Projekteeritav sidemaatrass (Enefit Connecto OÜ)
- Projekteeritav sidemaatrass (ELA SA)
- Projekteeritav sideõhuliin
- Olemasolev ELA SA trass
- Olemasolevale õhuliinile (mastidele) paigaldatav sideõhuliin
- ▨ Isikliku kasutusõiguse ala 6 m²