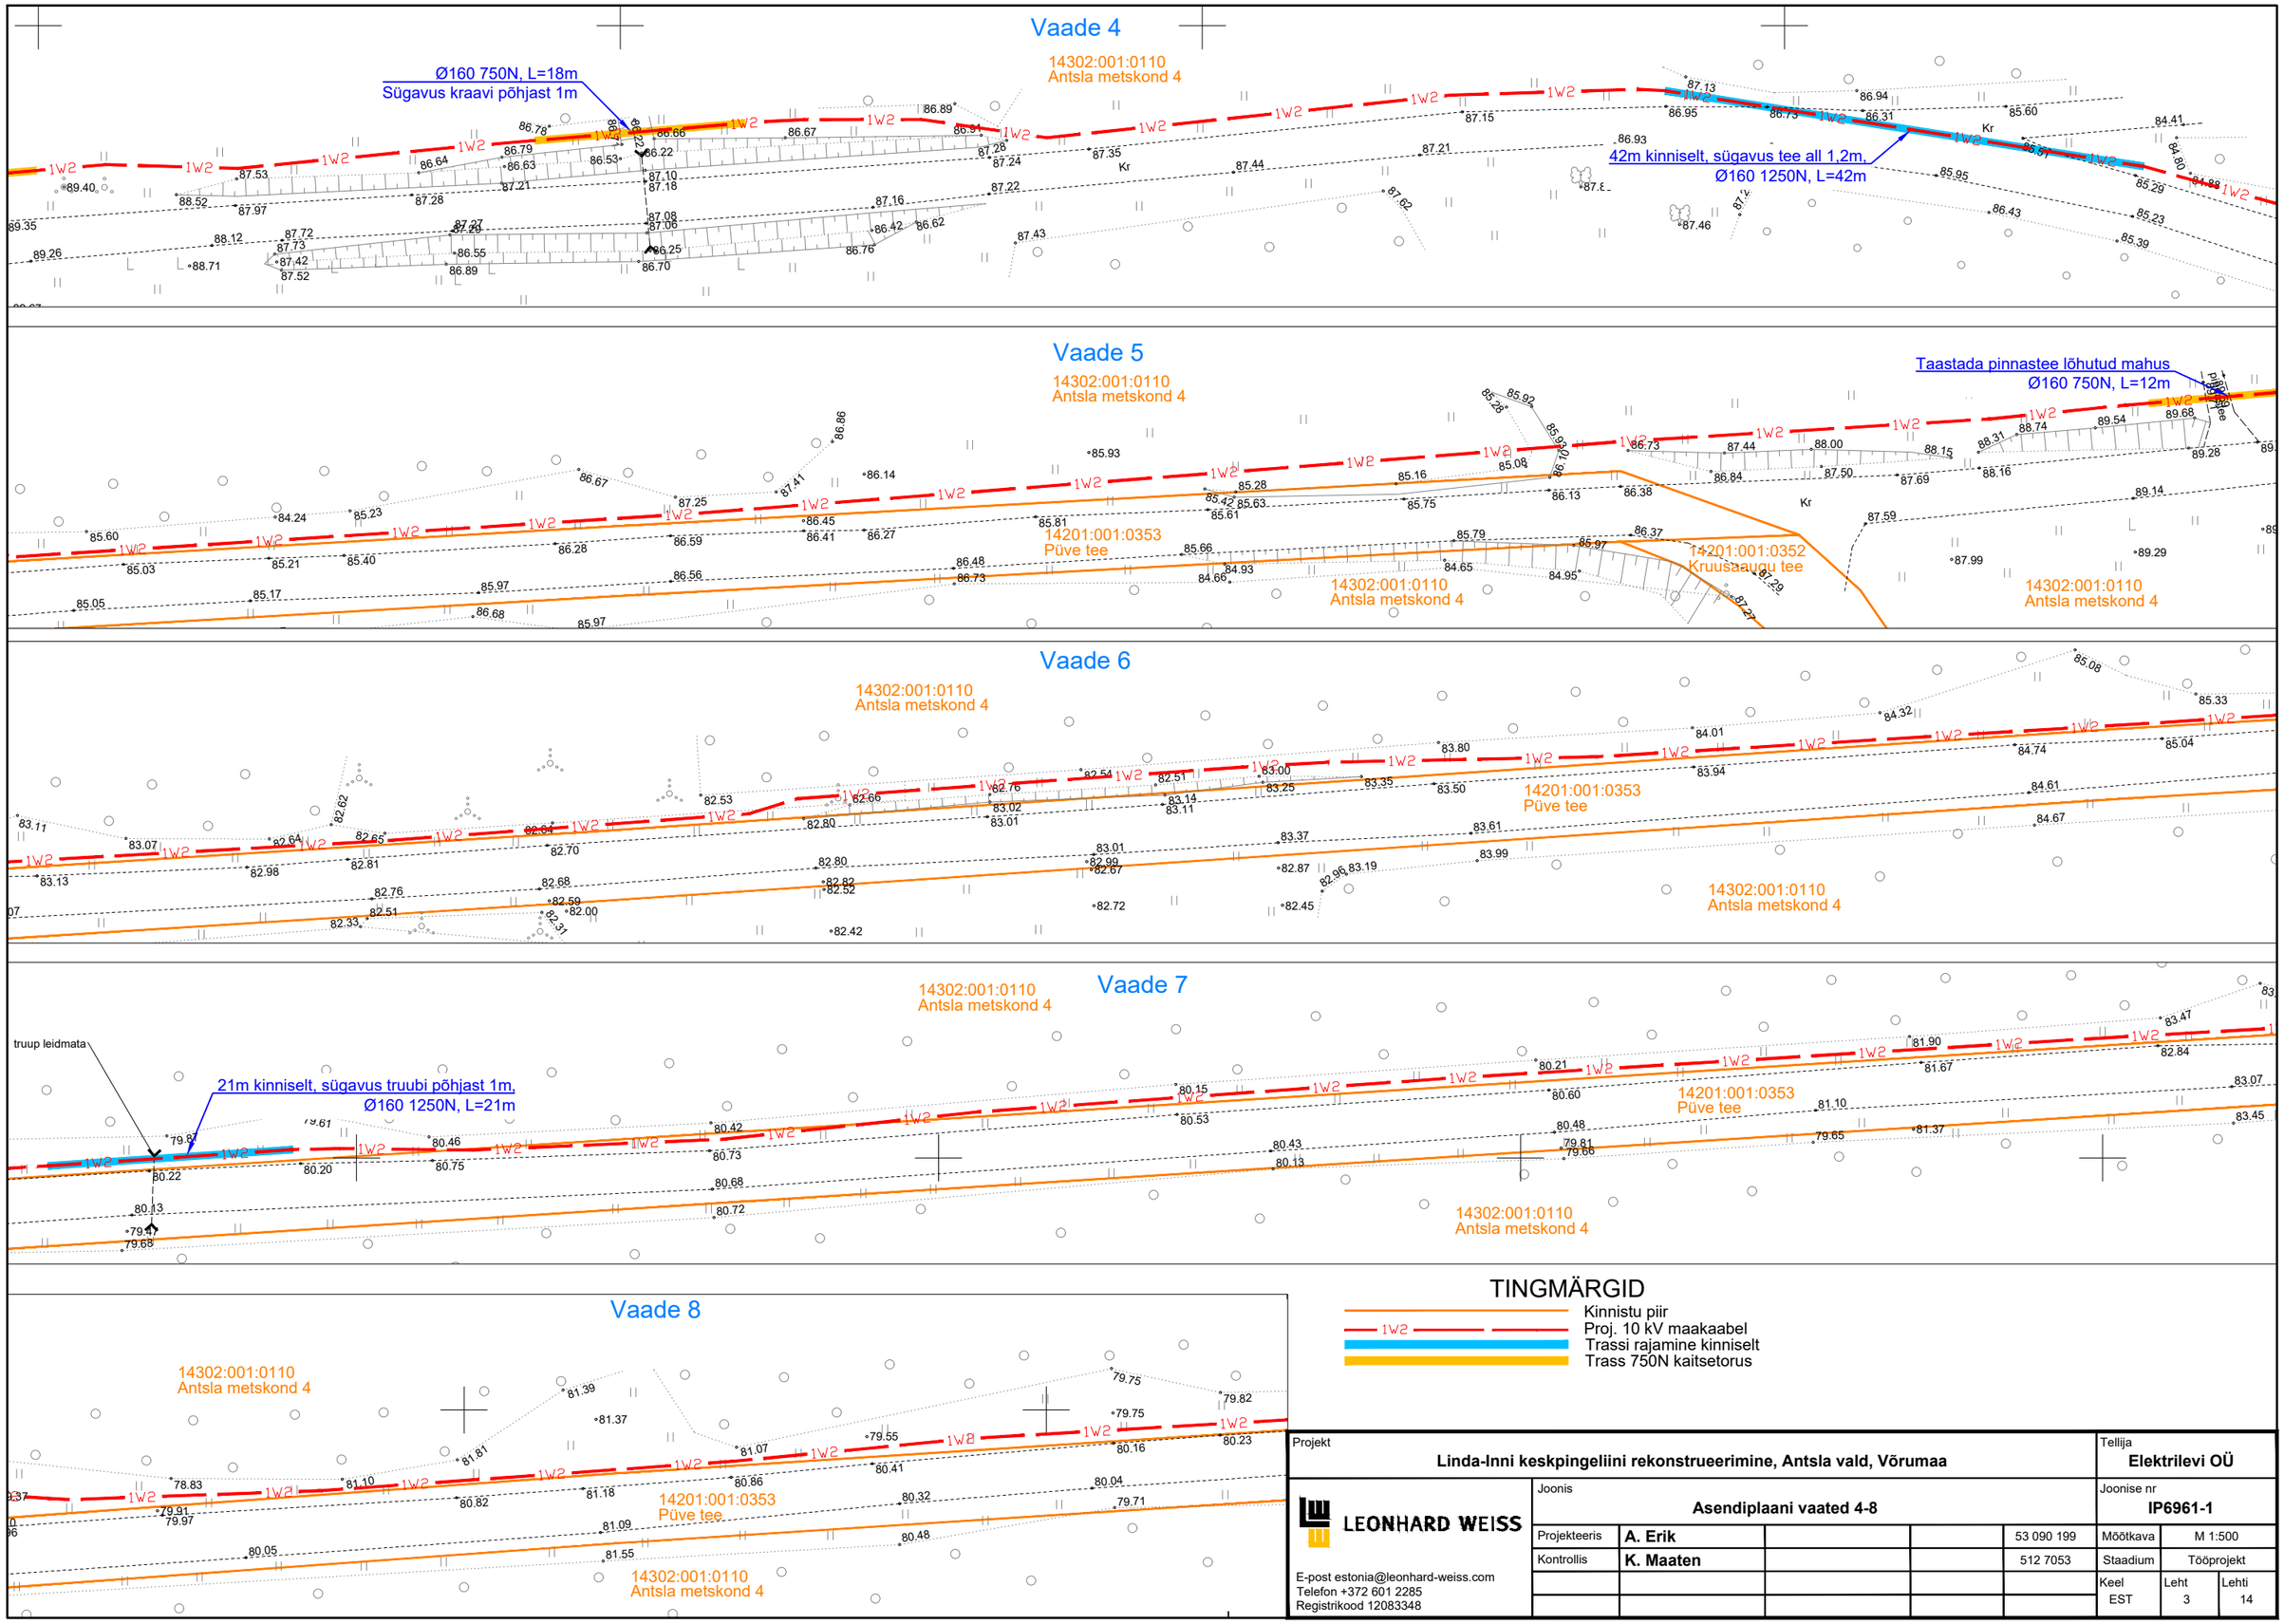

TINGMÄRGID

- Kinnistu piir
- Proj. 10 kV maakaabel
- Trassi rajamine kinniselt
- Trass 750N kaitsetorus

Projekt	Linda-Inni keskpingeliini rekonstrueerimine, Antsla vald, Võrumaa				Tellija	Elektrilevi OÜ	
LEONHARD WEISS	Joonis	Asendiplaani vaated 4-8			Joonise nr	IP6961-1	
	Projekteeris	A. Erik		53 090 199	Mõõtkava	M 1:500	
	Kontrollis	K. Maaten		512 7053	Staadium	Tööprojekt	
					Keel EST	Leht 3	Lehti 14

E-post estonia@leonhard-weiss.com
Telefon +372 601 2285
Registrikood 12083348