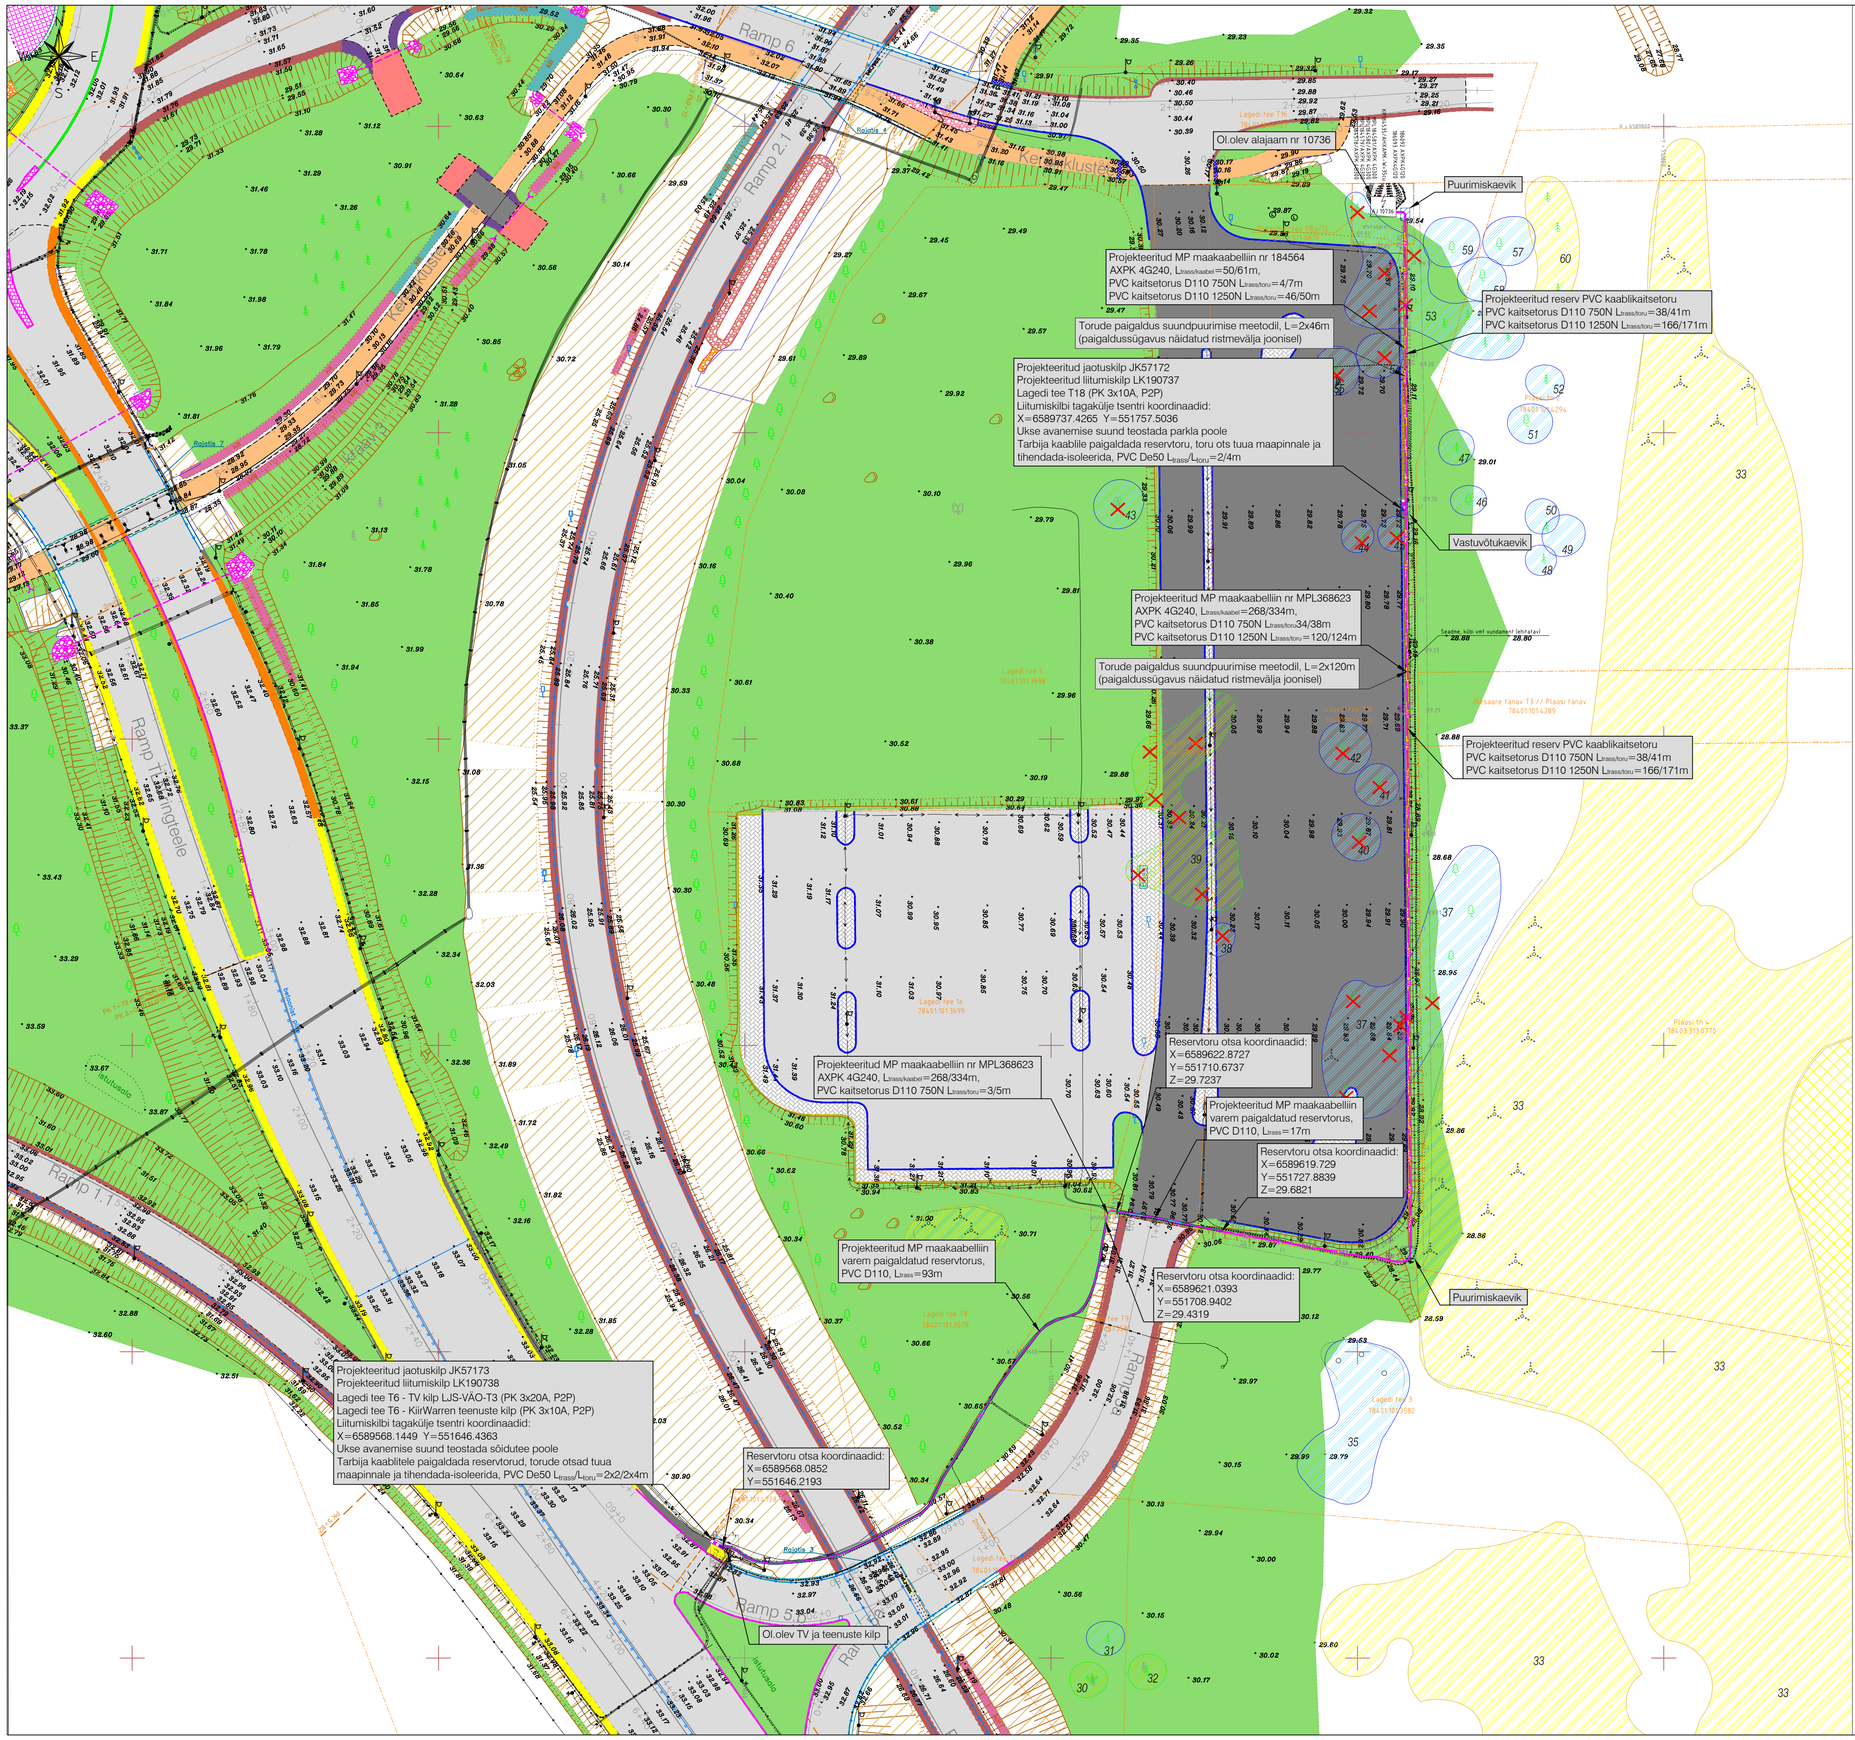

TINGMÄRGID VASTAVALT
Väo liiklussõlm, põhiprojekt
K-Projekt AS; Töö nr. 17011
Ehitusluba nr 1912271/29607

- Olemasolev II klassi puu või puude rühm eksplikatsiooni numbriga
- Olemasolev III klassi puu või puude rühm eksplikatsiooni numbriga
- Olemasolev IV klassi puu või puude rühm eksplikatsiooni numbriga
- Olemasolev V klassi puu või puude rühm eksplikatsiooni numbriga
- Likvideeritavad objektid

TINGMÄRGID

- XW1 — Proj. MP kaabelliin kaitsetorus (x–kaablite arv)
- XW1 — Proj. MP kaabelliin kinnisel meetodil (x–kaablite arv)
- XW1 — Proj. MP ol.olevas kaitsetorus (x–kaablite arv)
- W — Proj. reserv kaablikaitsetoru
- W — Proj. reserv kaablikaitsetoru kinnisel meetodil (x–kaablite arv)
- Projekteeritud liitumiskilp
- Projekteeritud jaotuskilp
- Projekteeritud kilbi reaalsuurus ja täpne asukoht
- Projekteeritud kordusmaandus
- Ol.olev MP maakaabel
- Ol.olev KP maakaabel

MÄRKUSED:

1. Lähteülesanne nr. 373541
2. Käesolevat joonist vaadata koos 0,4kV elektrivarustusvõrgu skeemiga, kus on toodud kaablite margid, ristlõiked ja pikkused, andmed liinide kaitseaparatuuri kohta ja lühisvool liini punktides.
3. Paigaldus- ja ehitustöödel juhinduda k.o. projektist, kehtivatest normidest ja eeskirjadest ning Enefit Connect OÜ ja teiste asjaomaste organisatsioonide kooskõlastamisel esitatud nõuetest.
4. Säilitada olemasolev haljastus ja selle kasvutingimused. Kasvavate puude juuri kaabli paigaldamisel mitte kahjustada. Kaevamistöödel lõhutavad teekatted taastada vähemalt endises seisukorras.
5. Täita kooskõlastuslehtedel toodud tingimused.
6. **NB! Transpordiameti maaüksustel peavad kaablid paiknema 1,0 m sügavusel 750 N tugevuses kaitsetorus.**

Alusplaaniks on Geoport OÜ poolt koostatud maa-ala plaan tehnovõrkudega
(21.03.2022, töö nr. A22-091). Koordinaadid L-EST 97 süsteemis. Kõrgused EH-2000 süsteemis.

Töö nimetus: Lagedi tee T18 ja Lagedi tee T6 elektrivarustus				Objekti aadress: Lagedi tee T18, Lagedi tee 1b, Lagedi tee T9, Lagedi tee T5, Lagedi tee T6, Tallinn, Harjumaa			OÜ PLUVO EESTI Vana tn 4, 10621 Tallinn, Eesti Telefon: +372 6 800 900 Faks: (+372) 650 7008 e-mail: info@pluvo.ee www.pluvo.ee
Tellija: Enefit Connect OÜ				Joonise nimetus: ELEKTRIKAABLITE ASENDIPLAAN			
Kontrollis	J. Värgo	29.03.22					MTR nr. TEL0037705
Koostas	T. Lüber	29.03.22					
Töö nr. PL19-19-311	Staadium: TP	Versioon: -	Joon. nr: EV-1	Mõõtkava: 1:500	Fail nimi: PL19-19311_TP_EL-4-01_EV-1-Asendi.dwg		Leht: 1/1