


# KOOSKÖLASTATUD

Transpordiameti Ida osakond  
Korrashoiu ja liikluskorralduse üksus  
Liikluskorraldaja  
Andrus Guutmann  
12.06.2026. a.  
Tingimustel

1. Ajutise liikluskorralduse projekt on kooskõlastatud eeldusel, et projekteerija on projekti koostamisel arvestanud kehtivate normidega, tegelike liiklustingimustega, teede mõõdmetega, teenindavate sõidukite näitajatega, olemasoleva liikluskorralduse ja liiklussagedusega.
2. Kooskõlastus kehtib ainult riigimaanteedel osas, võistlusraja kulg linna- ja vallateedel kooskõlastada vastava kohaliku omavalitsusega.
3. Liikluskorraldusvahendid paigaldada juhindudes EVS 613 nõuetest. Liikluse korraldamisel objektile juhinduda määrusest „Nõuded ajutisele liikluskorraldusele“ nr 43 ja juhendist „Riigiteede ajutine liikluskorraldus“ MA 2018-009.
4. Paigaldatavad ajutised liikluskorraldusvahendid valmistada 2. klassi valgustpeegeldava kilega. Liikluse korraldamisel riigiteel kasutada 2. suuruse rühma liikluskorraldusvahendeid.
5. Piirangud ei tohi kesta kauem, olla kehtestatud varem või pikemale teelõigule kui see on ohutult võistluste läbiviimiseks vajalik.
6. Liikluse korraldamisel, sealjuures liikluse reguleerimisel arvestada liiklusseaduse nõuetega.
7. Võistluste teabetahvliid paigaldada vähemalt 3 päeva enne võistluste toimumist
8. Vähemalt 24 tundi enne tööde alustamist või liikluskorralduse muutmist teavitada liiklusjuhtimiskeskust e-posti [tmc@transpordiamet.ee](mailto:tmc@transpordiamet.ee) või Vähemalt 24 tundi enne tööde alustamist või liikluskorralduse muutmist teavitada liikluspiirangutest ja tööde tegemisest Transpordiameti Tark Tee liikluspiirangute iseteeninduskeskkonnas, millele pääseb ligi Transpordiameti e-teeninduse kaudu.

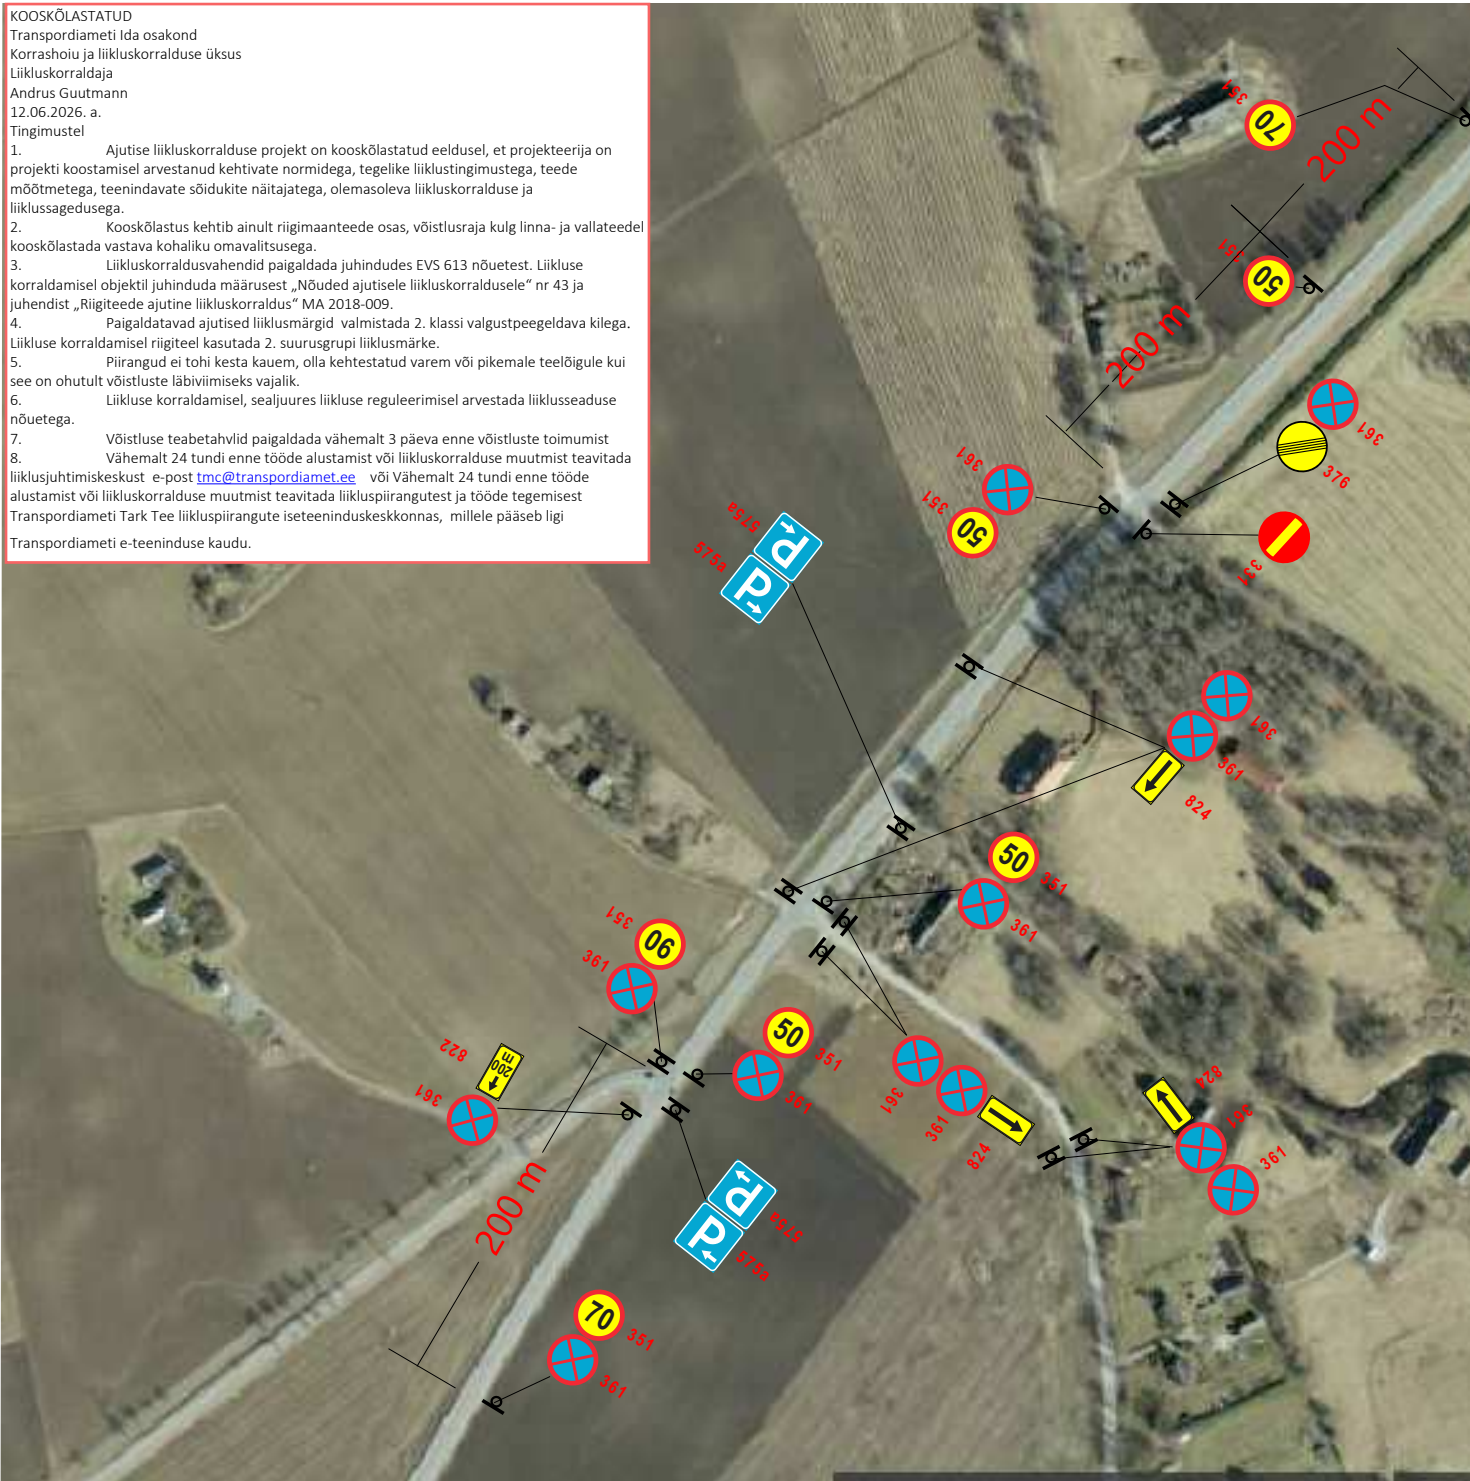

## Tingimused:



- Ajutiselt paigaldatav liikluskorraldus

## Märkused:

1. Juhinduda Majandus- ja Taristuministri määrusest 13.07.2018 „Nõuded ajutisele liikluskorraldusele“ toodud nõuetest ja põhimõtetest.
2. Vajadusel tühistada ajutise liikluskorraldusega vastuollu minevad liikluskorraldusvahendid

## ALMENTAR OÜ

MTR: ELK000096  
EEH009483  
ETK000252

Tehnika 11, Türi, 72214  
Tel 53940206  
[info.almentar@gmail.com](mailto:info.almentar@gmail.com)

Kuupäev: 10.06.2026

Projekteeris: Kristo Proosväli, tegevusluba nr 14060

Tellijä: Tsunftijänes OÜ, Mati Raal, tel 505 1490

Joonise nr: 0226	Leht: 1	Lehti: 1
Projekt: Antiigi- ja vanavaralaat Kila-Kola		
Objekti info: Riigimaantee nr 5 Pärnu-Rakvere-Sõmeru km 117,6 toimuva antiigi- ja vanavaralaada aegne liikluskorraldus 04.07.2026, ajavahemikul 7.00 - 15.00		