


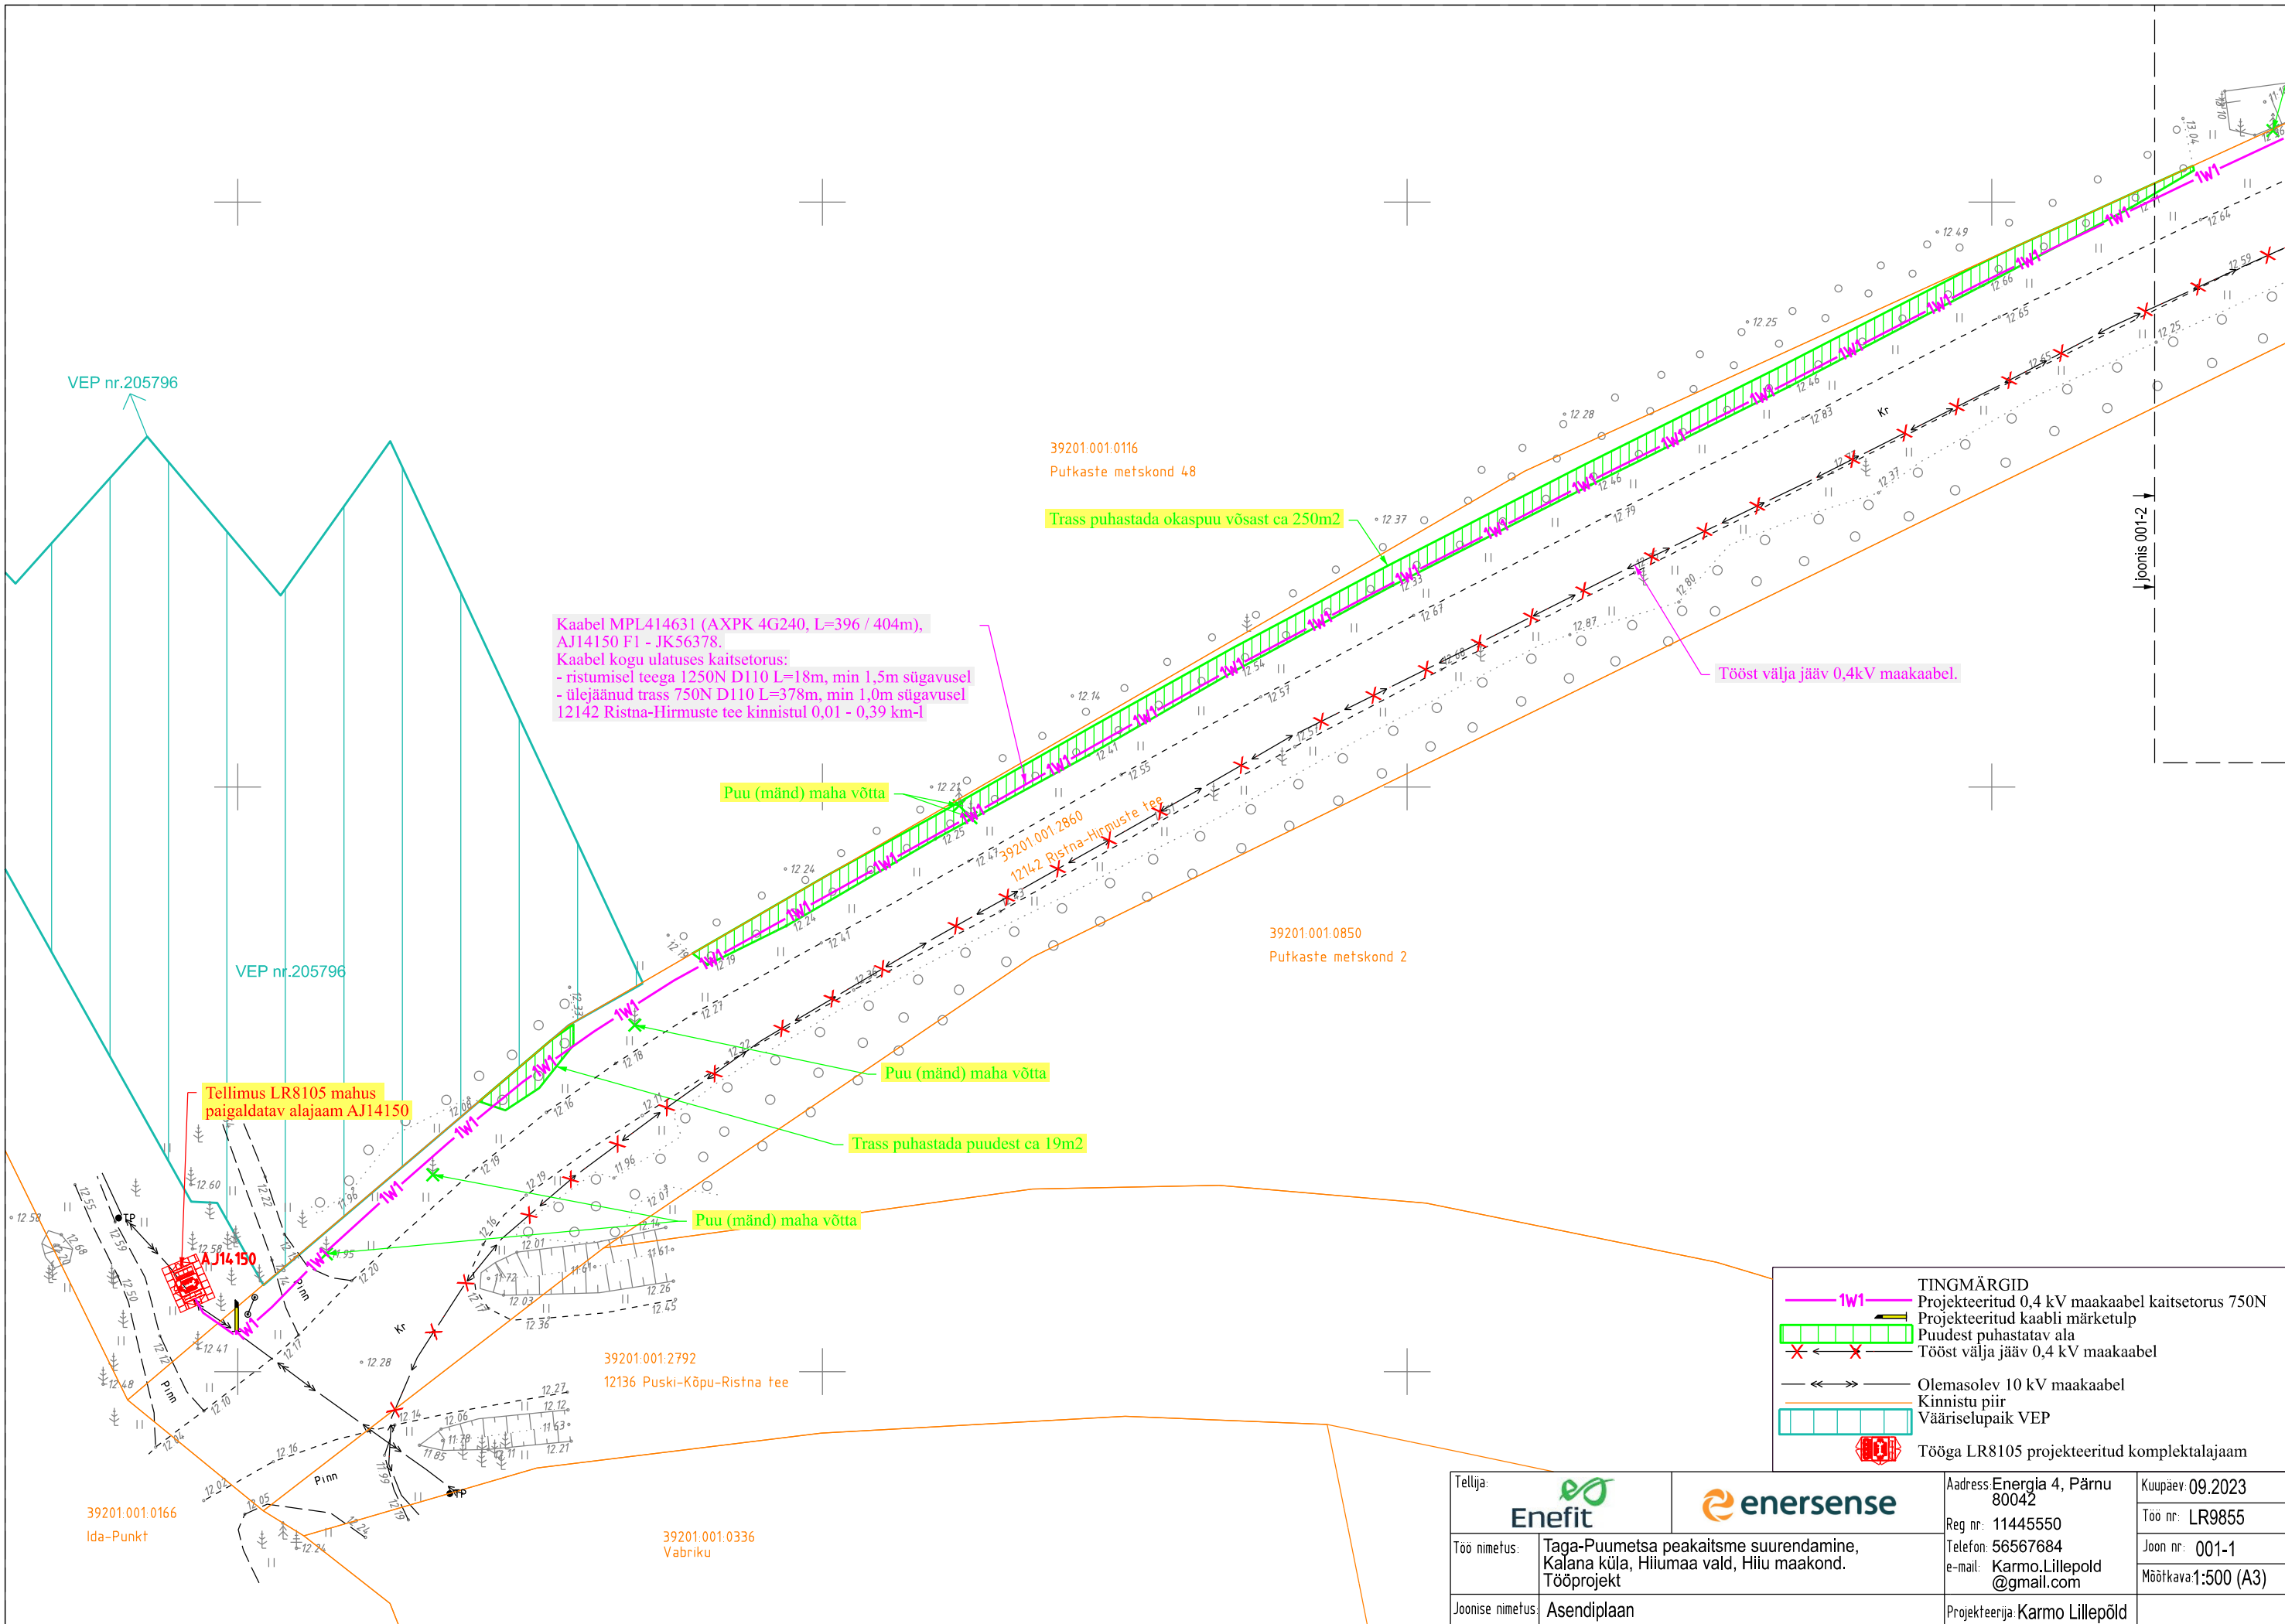

Tellija:				Aadress: Energia 4, Pärnu 80042	Kuupäev: 09.2023
					Töö nr: LR9855
Töö nimetus:	Taga-Puumetsa peakaitsme suurendamine, Kalana küla, Hiiu vald, Hiiu maakond. Tööprojekt			Reg nr: 11445550	Joon nr: 001-1
					Mõõtkava: 1:500 (A3)
Joonise nimetus:	Asendiplaan			Projekteerija: Karmo Lillepöld	

