

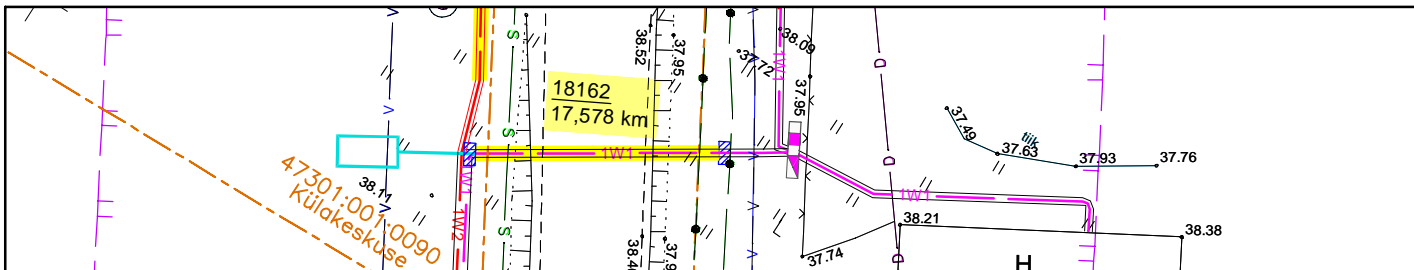
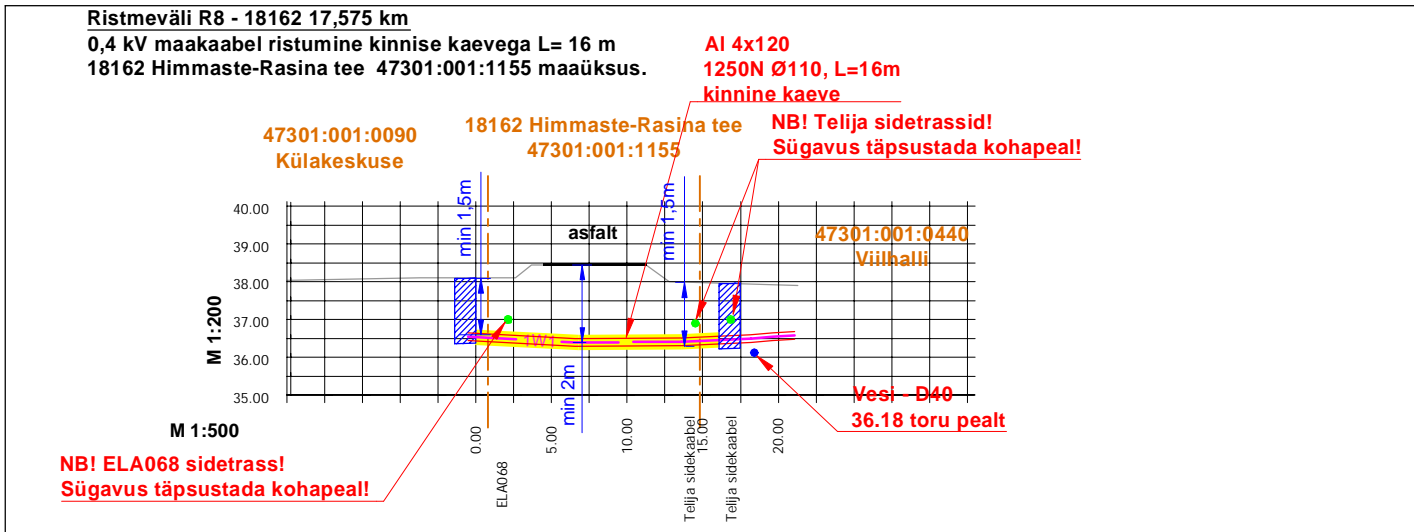



ühenduskoht olemasoleva täpsustada koostöös tarbi

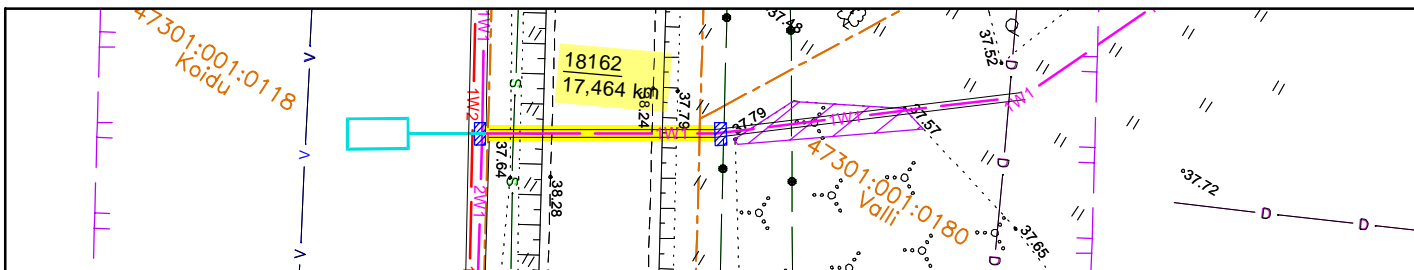

**MÄRKUSED:**  
 - Sidetrasside paigaldussügavus teadmata ja ristumise joonisel nende trasside kõrgused kujutatud tinglikult. Tegelikud kõrgused täpsustada kohapeal koos omaniku esindajaga.  
 - Puurimiseks vajalikud lahtised kaevikud tähistada tööde tegemise ajal märkelindiga.

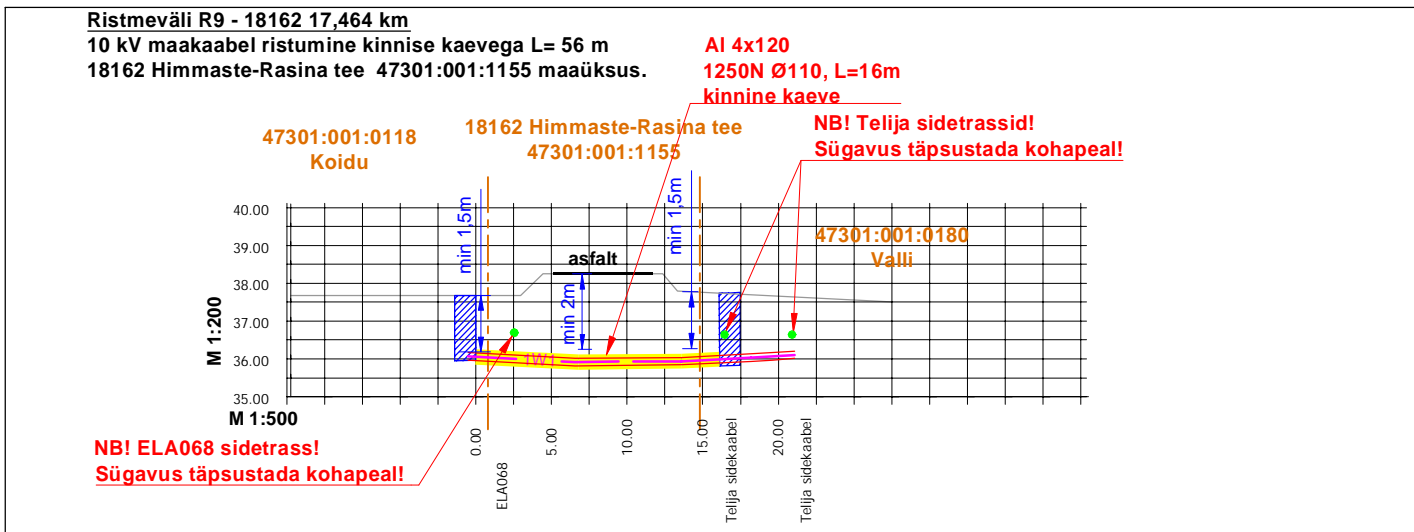

**MÄRKUSED:**  
 - Sidetrasside paigaldussügavus teadmata ja ristumise joonisel nende trasside kõrgused kujutatud tinglikult. Tegelikud kõrgused täpsustada kohapeal koos omaniku esindajaga.  
 - Puurimiseks vajalikud lahtised kaevikud tähistada tööde tegemise ajal märkelindiga.

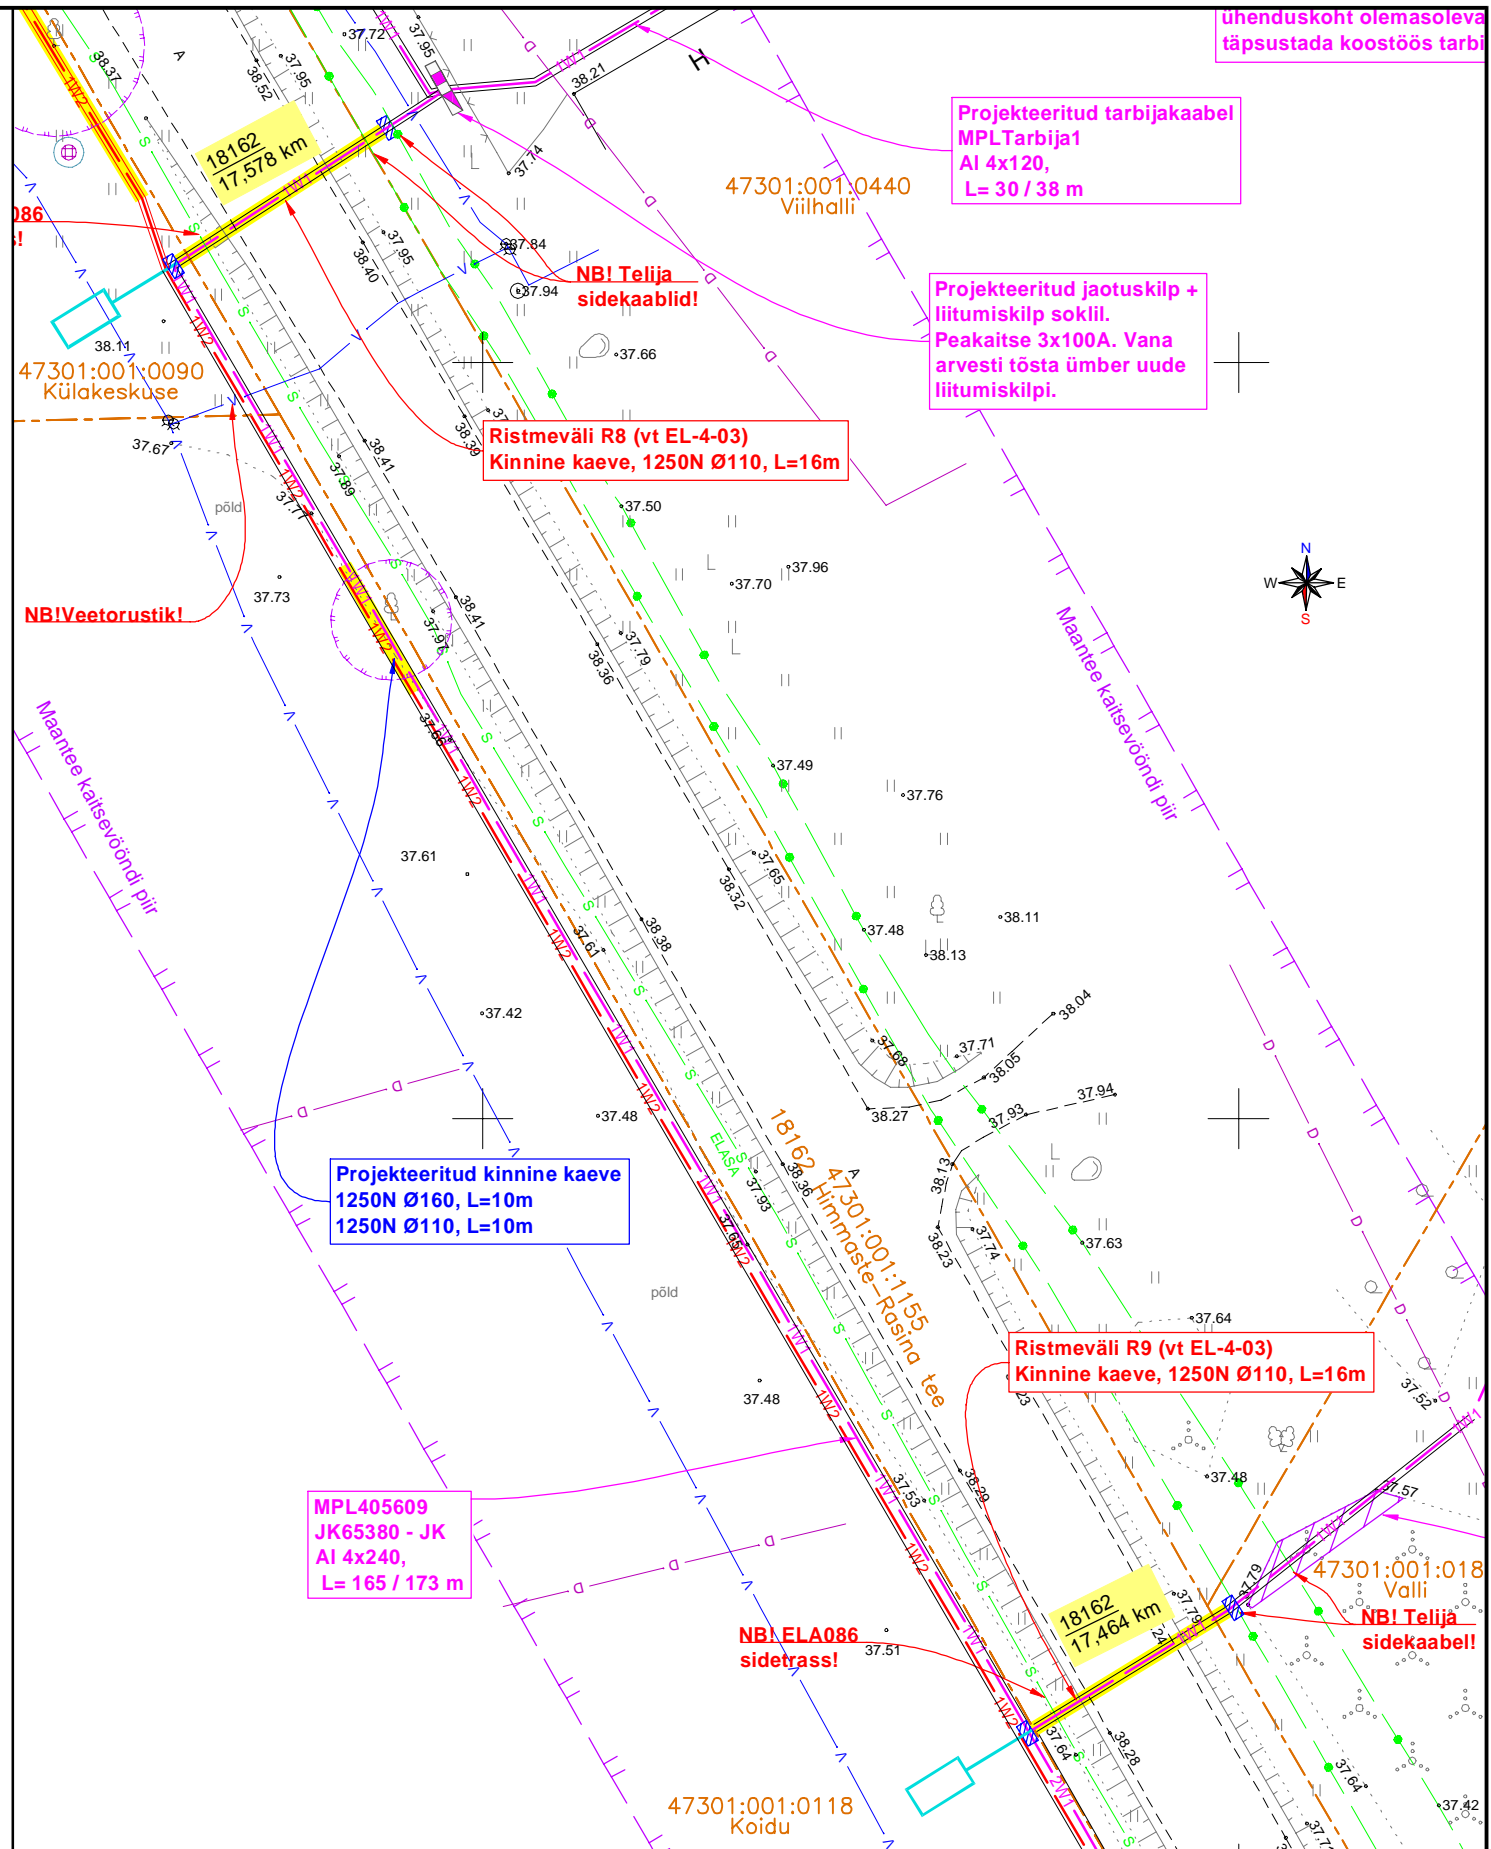

Projekt		Rasina - Mooste 10 kV keskpingeiidri rekonstrueerimine. I etapp.				Tellija	
		Rasina küla, Põlva vald, Põlva maakond.				Enefit Connect OÜ	
Joonis		Ristmeväli R8 (18162 17,575 km), ristmeväli R9 (18162 17,464 km)				Töö nr	
		Ristmeväljad				IP6065-K1	
Projekteerija	A. Mee	05.07.2023	511 9005	Möötikava	M 1: 500		
Kontrollija	H. Vissel	05.07.2023	51967694	Stadium	Tööprojekt		
Projekti juht				Keel	Leht	Lehti	
				EST	2	3	

**LEONHARD WEISS**  
 LEONHARD WEISS OÜ  
 E-post estonia@leonhard-weiss.com  
 Telefon +372 601 2285  
 Registrikood 12083348