

Isikliku kasutusõiguse asendiplaan


Kinnistu nimi: 3 Jõhvi-Tartu-Valga tee

Katastritunnus: 69402:002:0033

Asukoht: Rõngu alevik, Elva vald, Tartu maakond

Kirjanurk OÜ töö nr 11274P

Rõngu kogukonnakeskuse sideühendus

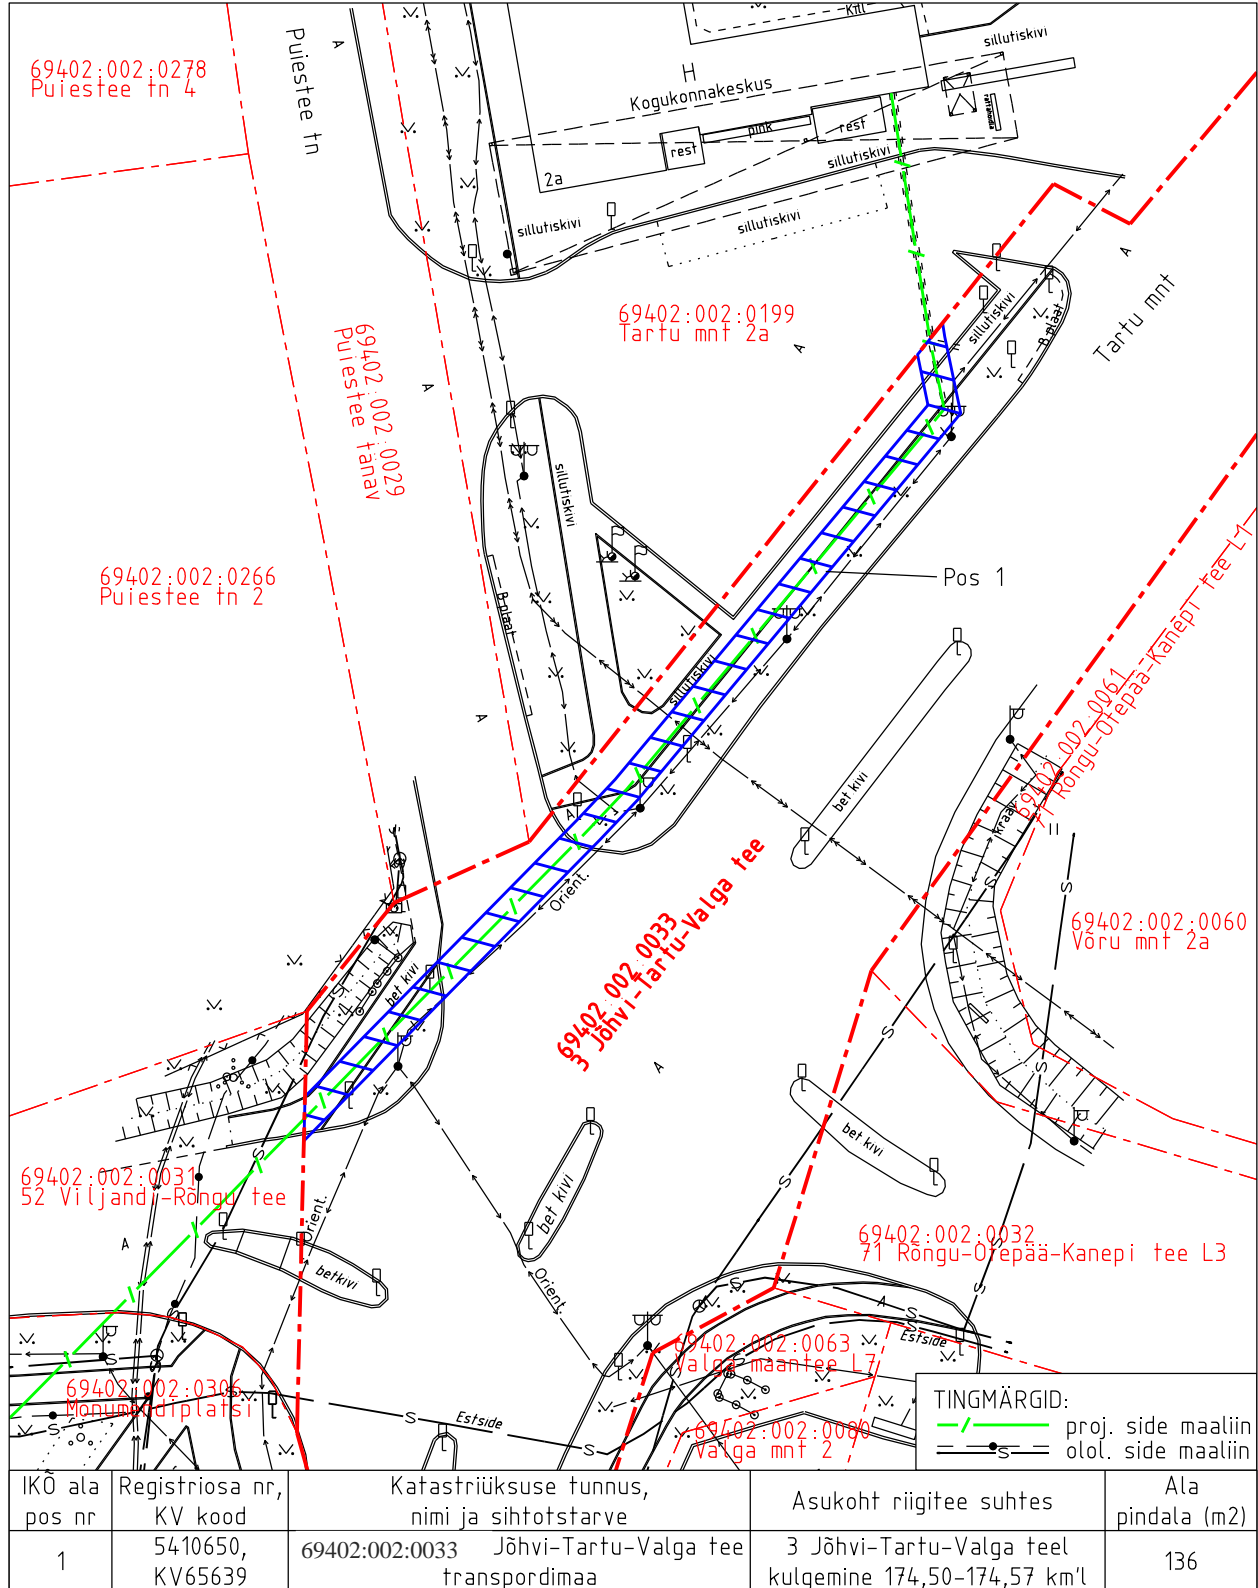

Isikliku kasutusõiguse pindala kokku ligikaudu 136 m²

Koormatava katastriüksuse piir

Katastriüksuste piirid

Plaan 2-1

M 1:500

Koostaja:

OÜ Kirjanurk