


Eesti Vabariik
Kiltri tee 16
24501:001:0750
M 1:1000

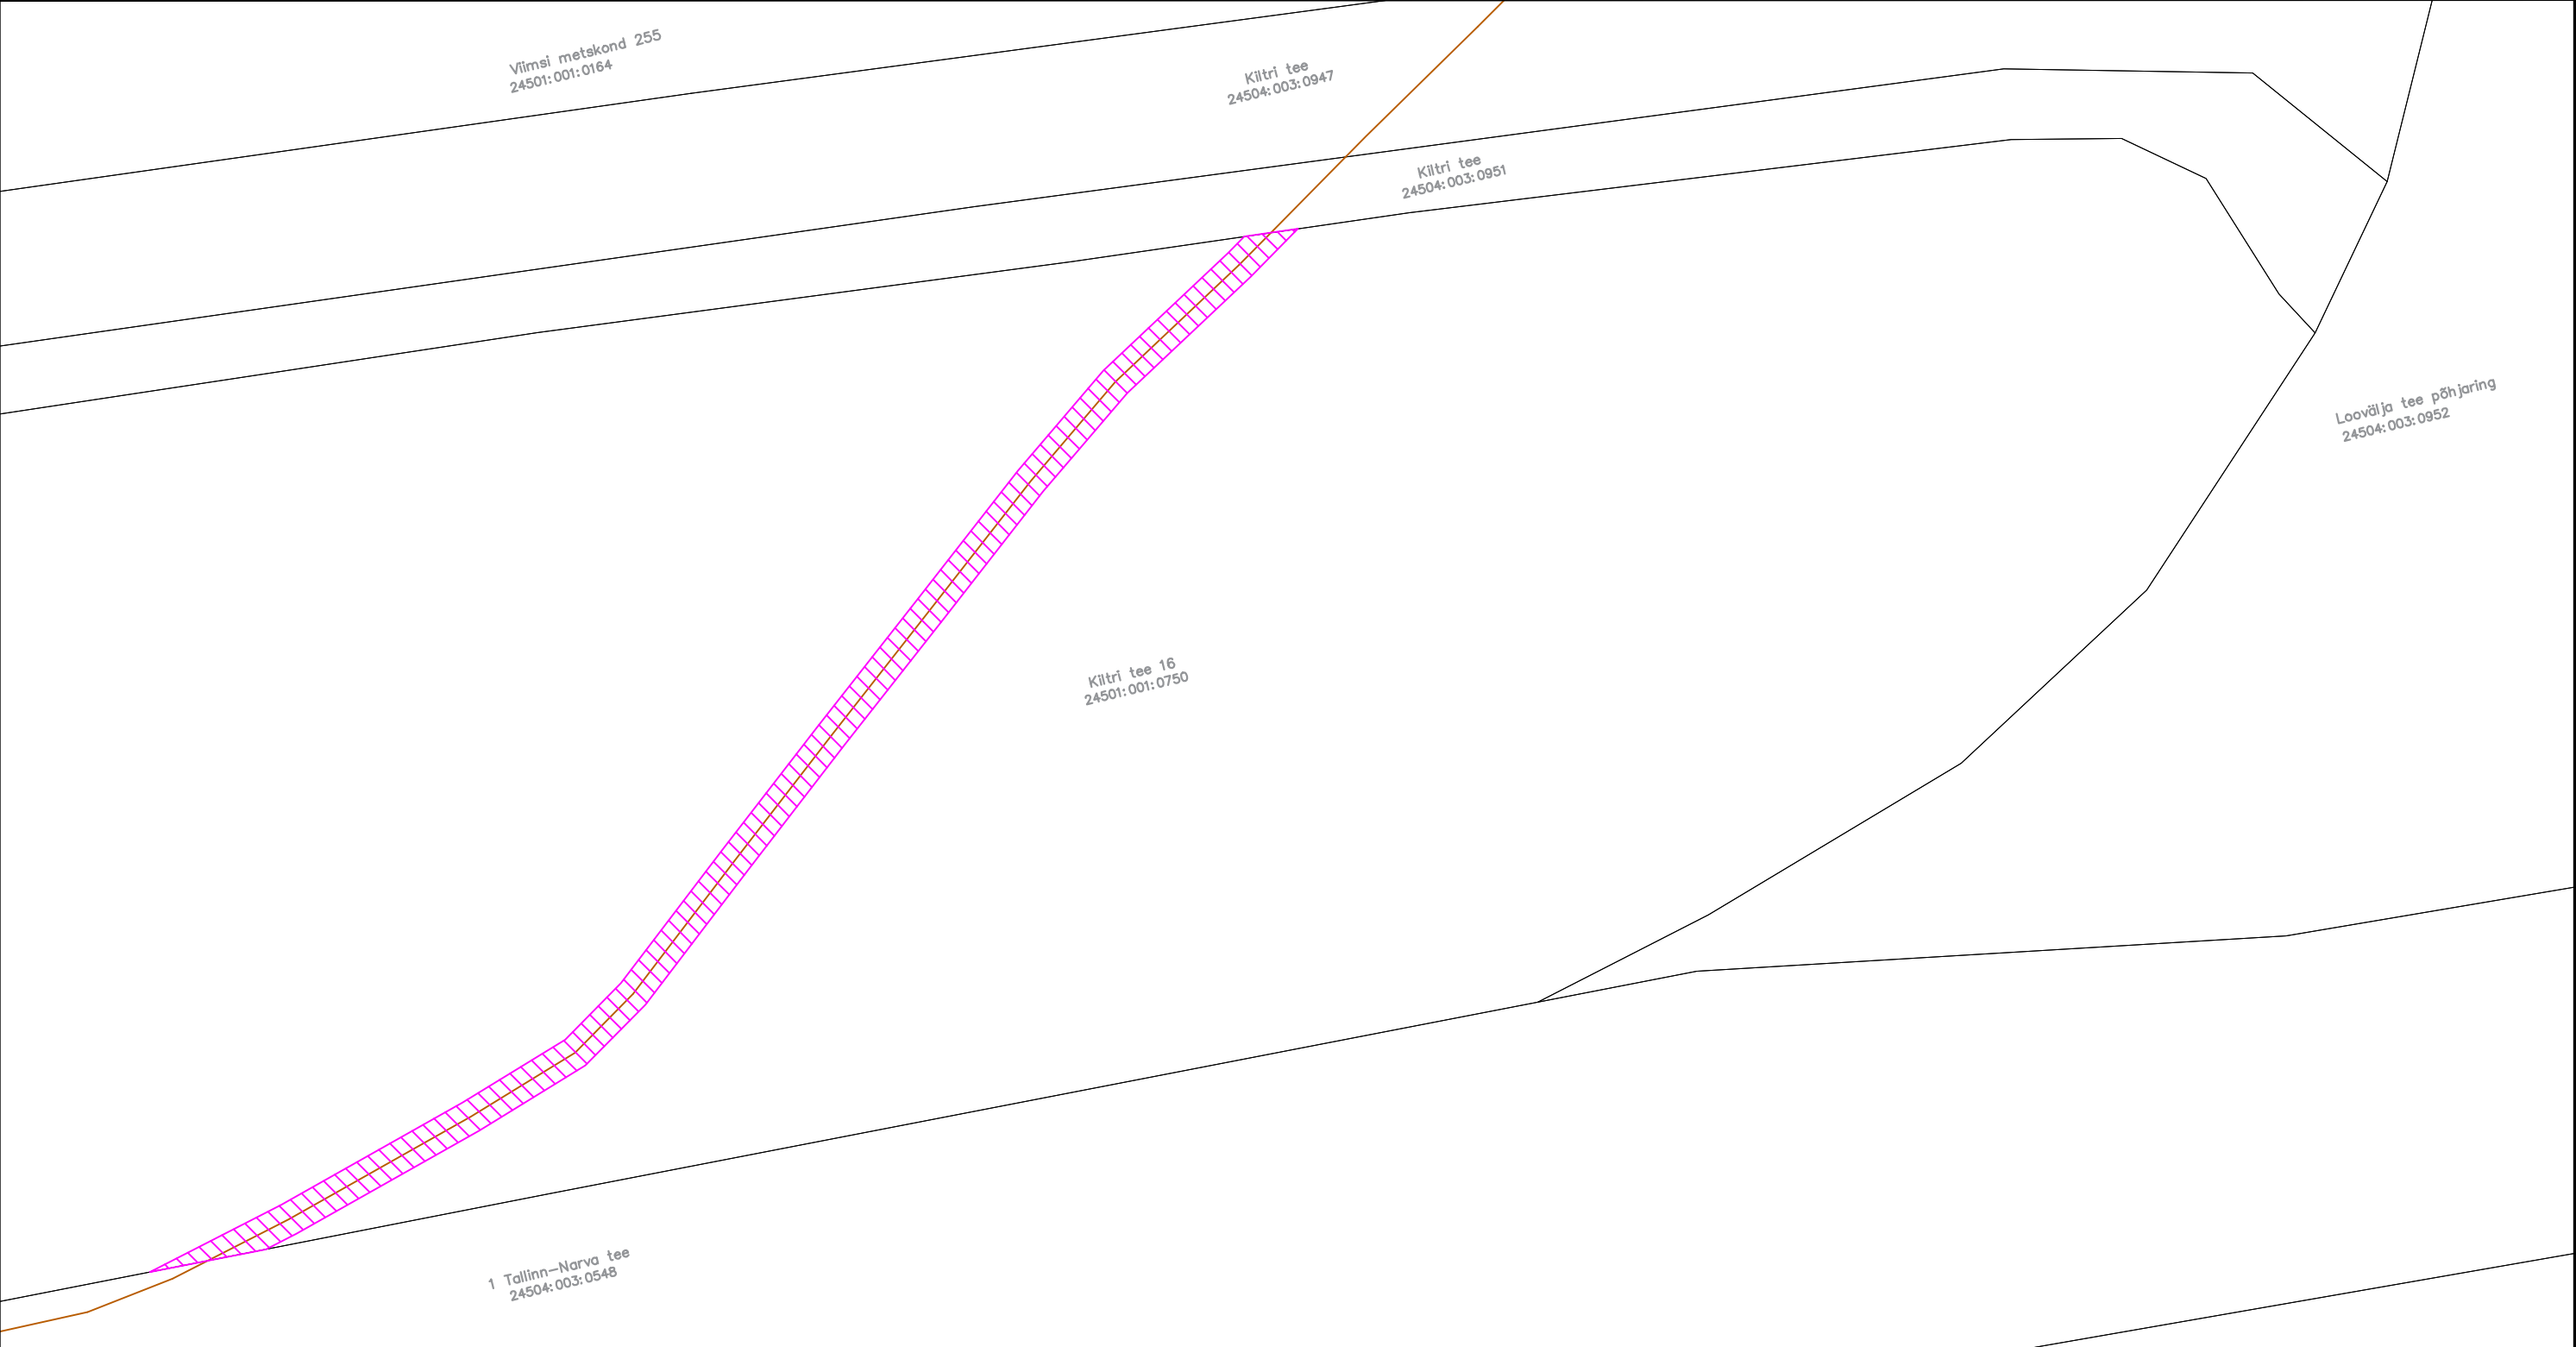

Tingmärgid:

- Katastriüksuse piir
- Olemasolev kanalisatsioonitoru
- Kasutusõiguse ala

Rajatise tehnilised andmed:
Kasutusõiguse ala: 1150 m²
Projekteeritava torustiku pikkus 229 m
Kaitsevööndi laius kanalisatsioonitorustiku teljest 2,5 m mõlemale poole