


Isikliku kasutusõigusega koormatava ala plaan

Tartu maakond, Elva vald, Raigaste küla,
3 Jõhvi-Tartu-Valga tee (69402:004:0046)

M 1:500

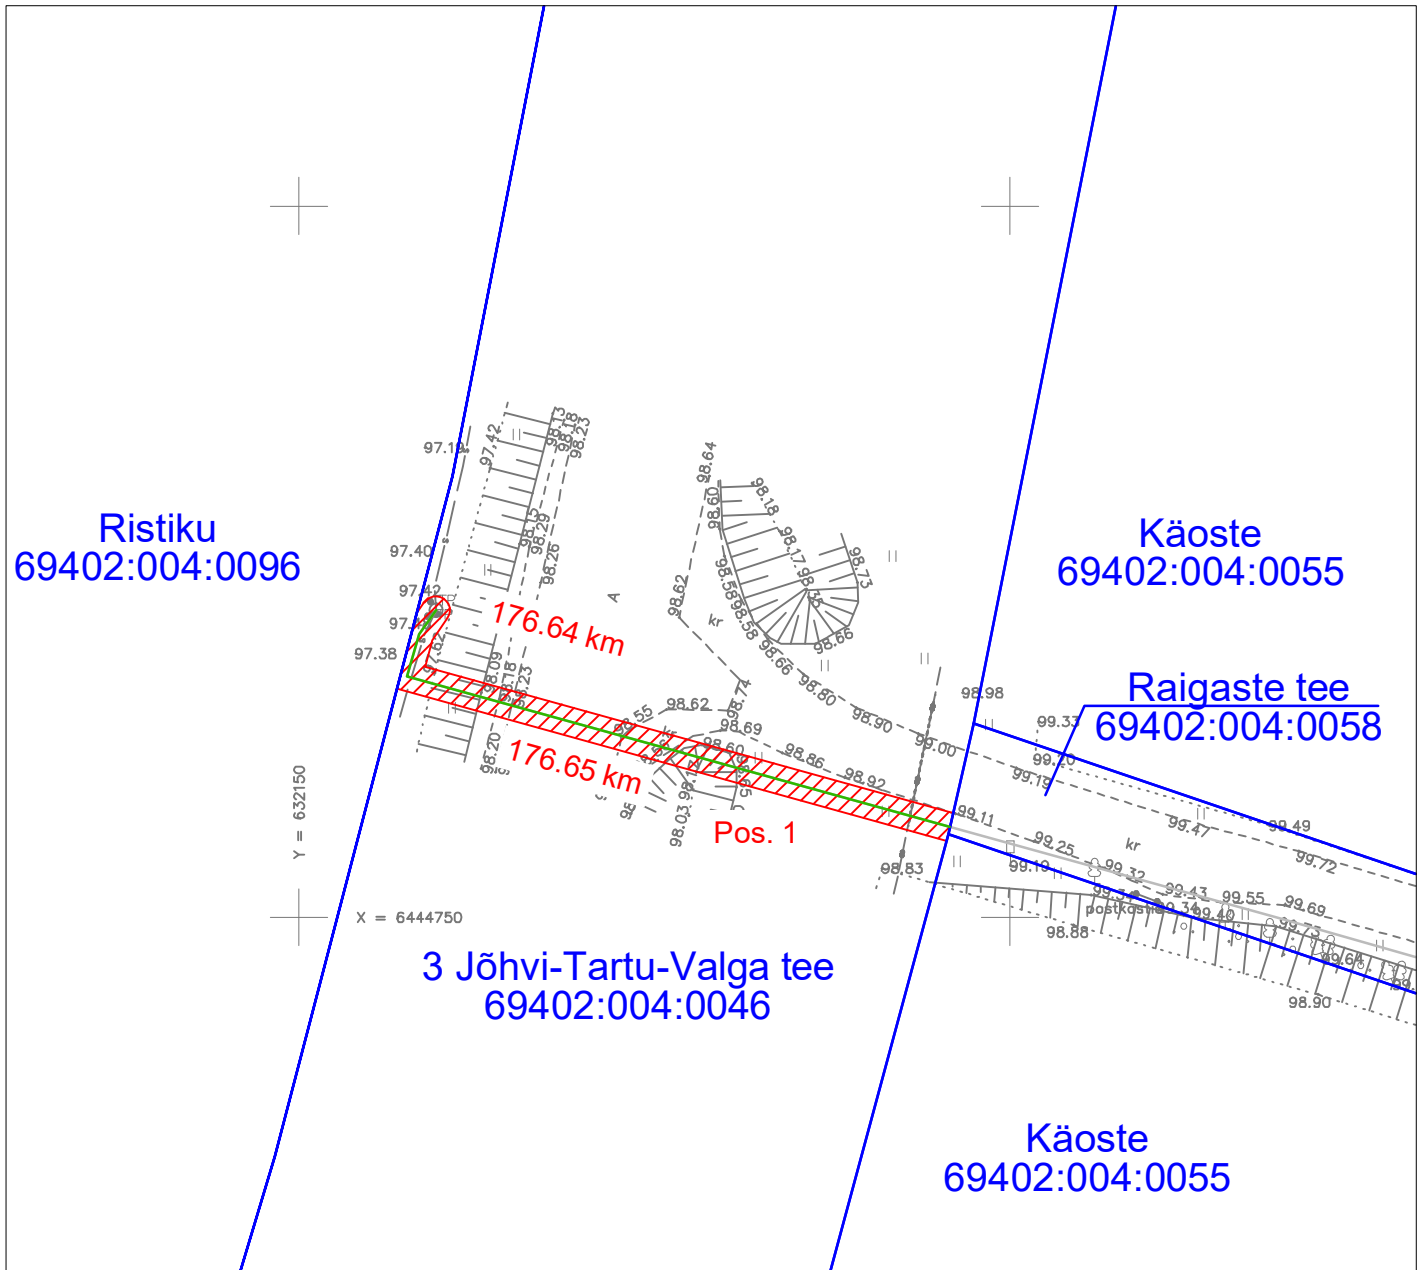

Jrk nr	IKÕ ala pos nr (plaanil)	Kinnistu registriosa number	Katastriüksuse tunnus, nimi ja sihtotstarve	Asukoht riigitee (nr ja nimi) suhtes (lõigu algus ja lõpp km)	IKÕ ala pindala ruutmeetrites m ²
1.	Pos 1	5413450	3 Jõhvi-Tartu-Valga tee (69402:004:0046) transpordimaa	3 Jõhvi-Tartu-Valga tee 176.64 - 176.65 km	89 m ²

Leppemärgid:

- Isikliku kasutusõiguse ala
- Maasisene sideliin mikrostruktuuris
- Katastriüksuse piir

Projekt Tartu maakond, Elva vald, Hellenurme küla, Möisanurme küla ja Raigaste küla piirkonna valguskaabli sidelahendus - EST-MIIL-153(kõide 1)				Tellija Eesti Andmesidevõrgu AS		
Joonis Isikliku kasutusõiguse seadmise plaan				Joonise nr 10769K4		
LEONHARD WEISS	Projekteeris	Janek Lõhmus		53 477 135	Möötkava	M 1: 500
LEONHARD WEISS OÜ E-post estonia@leonhard-weiss.com Telefon +372 601 2285 Registrikood 12083348	Kontrollis	Janek Lõhmus		53 477 135	Staadium	Tööprojekt
	Projektijuht	Janek Lõhmus		53 477 135	Keel	Leht 1
					EST	Leht 1