
Isikliku kasutusõiguse seadmise plaan

IKÕ ala Pos nr (plaanil)	Kinnistu registriosa nr	Katastriüksuse tunnus, nimi ja sihtotstarve	Asukoht riigitee (nr ja nimi) suhtes (lõigu algus ja lõpp km)	IKÕ ala pinadla ruutmeetrites m^2
Pos 1	12335302	71801:001:1016; 11340 Tallinn–Saku–Laagri tee, Transpordimaa	11340 Tallinn–Saku–Laagri tee; 3,02 km juures	22

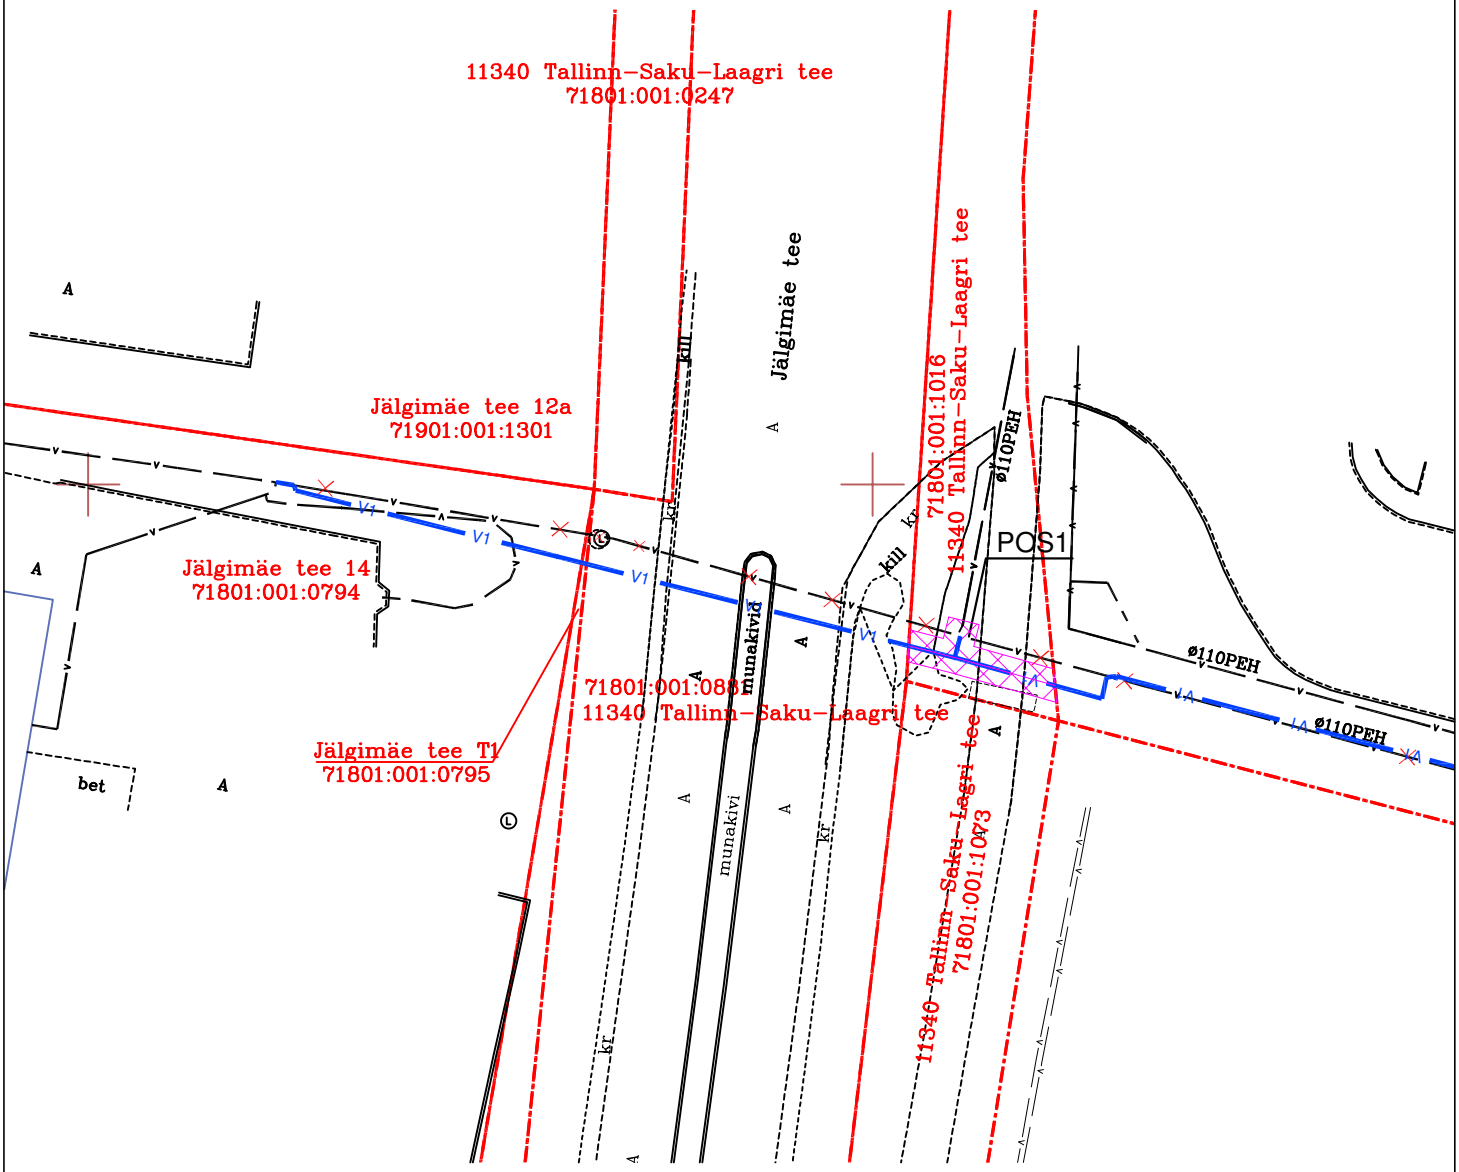

TINGMÄRGID

- Kinnistute piirid
- V1 — Proj. veetorustik
- V — Olemasolev veetorustik
- V — Likvideeritav veetorustik
- IKÕ SEADMISE ALA

Rajatise tehnilised andmed:

Projekteeritava veetorustiku pikkus kasutusõiguse ala ulatuses 11,1m
Kasutusõigusega ala torustike teljest 1,0m mõlemale poole.

Projekti nimi / aadress			Töö nr
Jälgimäe tee 13 kinnistu veetorustiku rekonstrueerimise projekt. MUUDATUSPROJEKT M1. Jälgimäe tee 13, 14, 11340 Tallinn–Saku–Laagri tee, Jälgimäe tee T1; Jälgimäe küla, Tänassilma küla, Saku vald, Harju maakond			024019
Koostaja Raido Mugamäe, Merindorf OÜ	Mõõtkava M 1:500	Leht / formaat 1/1 A4	Kuupäev 01.10.2026