


Tiigrikäpa kinnistu, Odulemma küla

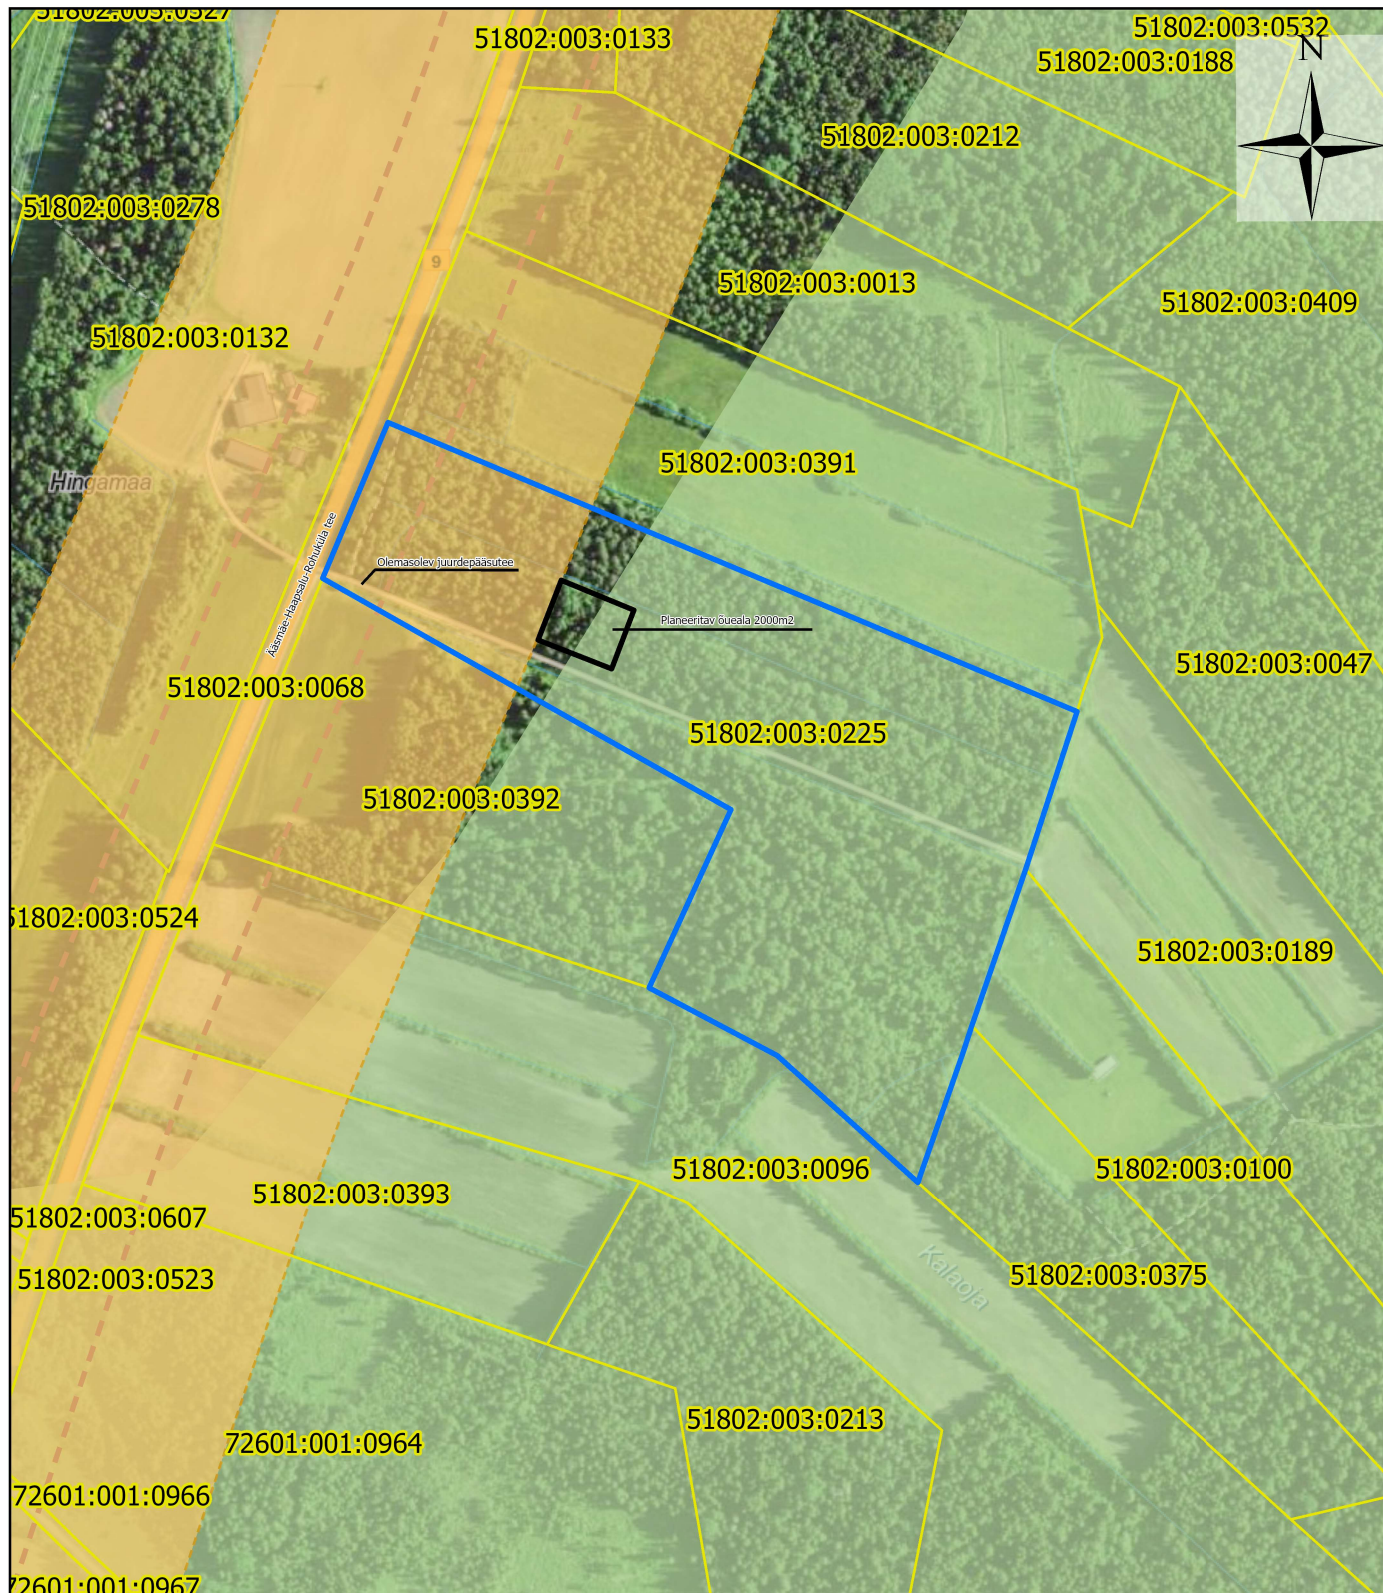

- | | |
|-------------------------|--|
| Planeeritav õueala | Perspektiivne või rekonstrueeritav, sh oluliselt muudetav riigitee koridor |
| Projekteerimistingimuse | Tee kaitsevöönd |
| Katastriüksused | Rohevõrgustik |